

ZEMÍ
OV RCH ÚZEMÍ
ZDÁLENOST ŠA
JÁZVY ŠACHET



Slemenó			
1	2	tráva	asfalt
15.1		21.2	
D		Š3	BI08

Poř. Kultura	ÚZEMÍ
1 rozdělovací objekt	POVRO
2 bet. dlažba	VZDÁL
Poř. DN - Materiál- Délka úseku	NÁZVY

PODÉLNÝ PROFIL

PŘÍLOHY

LEŽÍTKO:
 :500/1:100

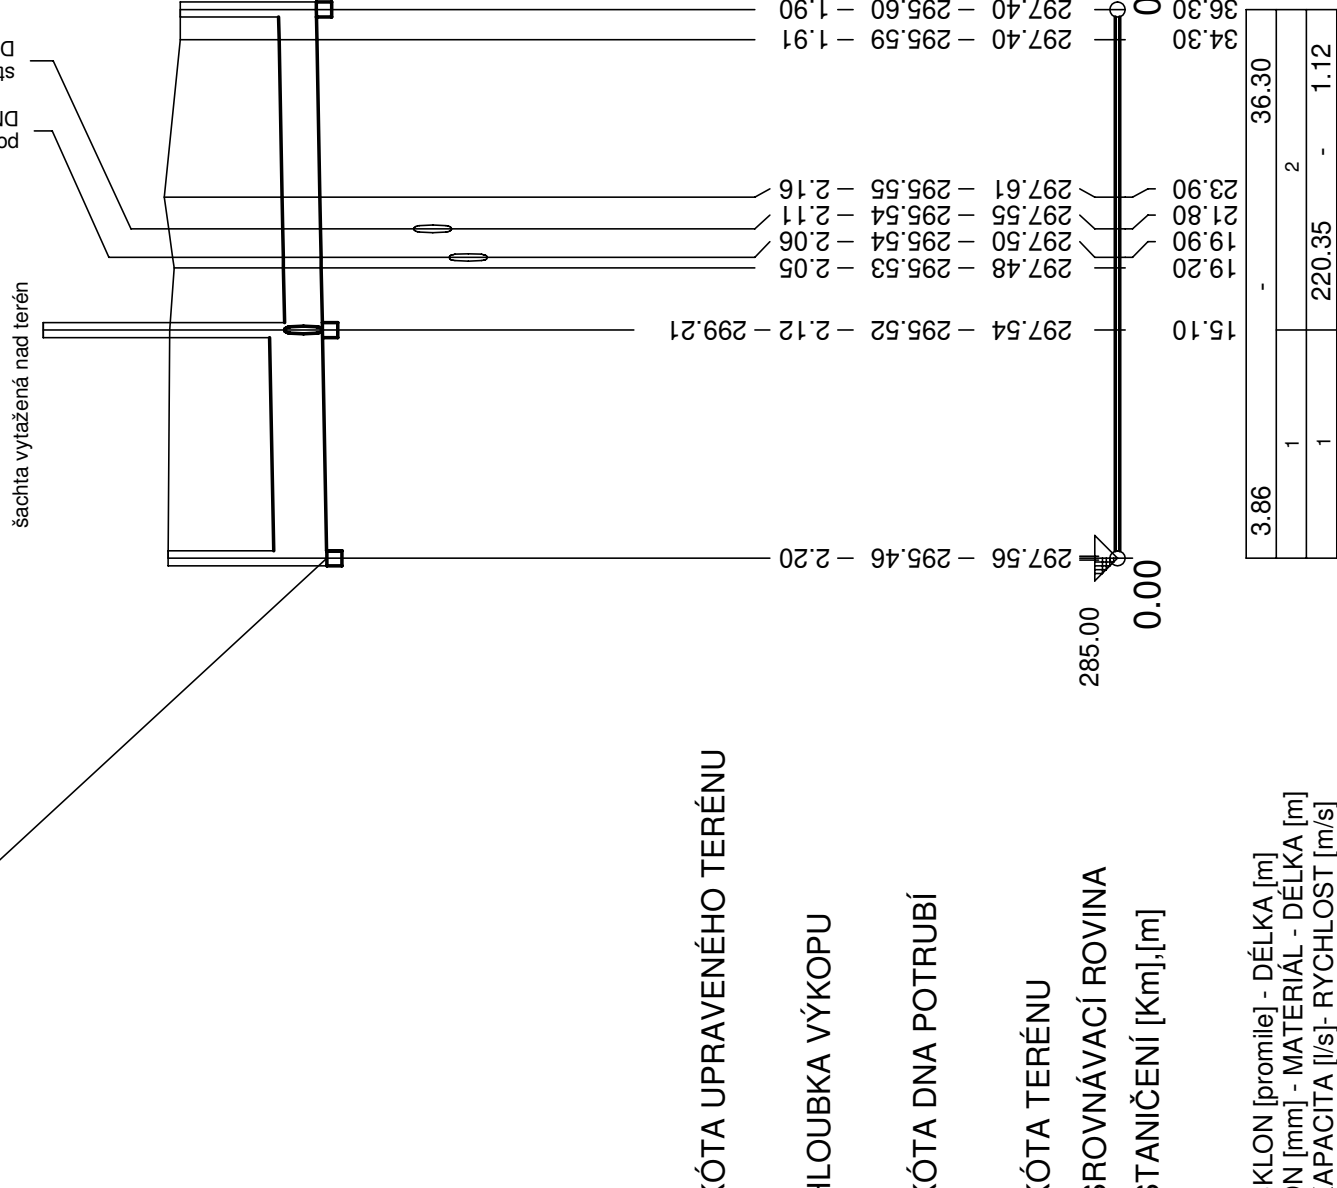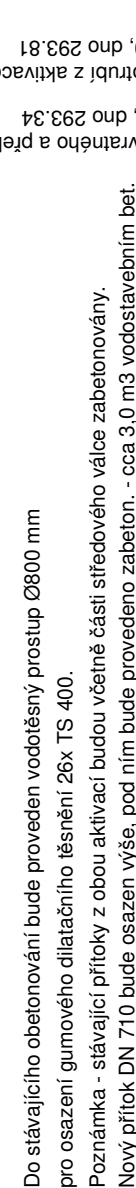

KLON [promile] - DÉLKA [m]
N [mm] - MATERIÁL - DÉLKA [m]
APACITA [l/s] - RYCHLOST [m/s]

PODÉLNÝ PROFIL

PŘÍLOHY

MĚŘÍTKO:
1:500/1:100



SKLON [promile] - DÉLKA [m]
 ON [mm] - MATERIÁL - DÉLKA [m]
 KAPACITA [l/s]- RYCHLOST [m/s]


1	2	3	Slemeno
			tráva
			23.4

Poř. Kultura
1 tráva
2 bet. dlažba
3 asfalt

PODÉLNÝ PROFIL

STÁČENÍ PRO FEKÁLNÍ VŮZ

MĚŘÍTKO:
1:500/1:100

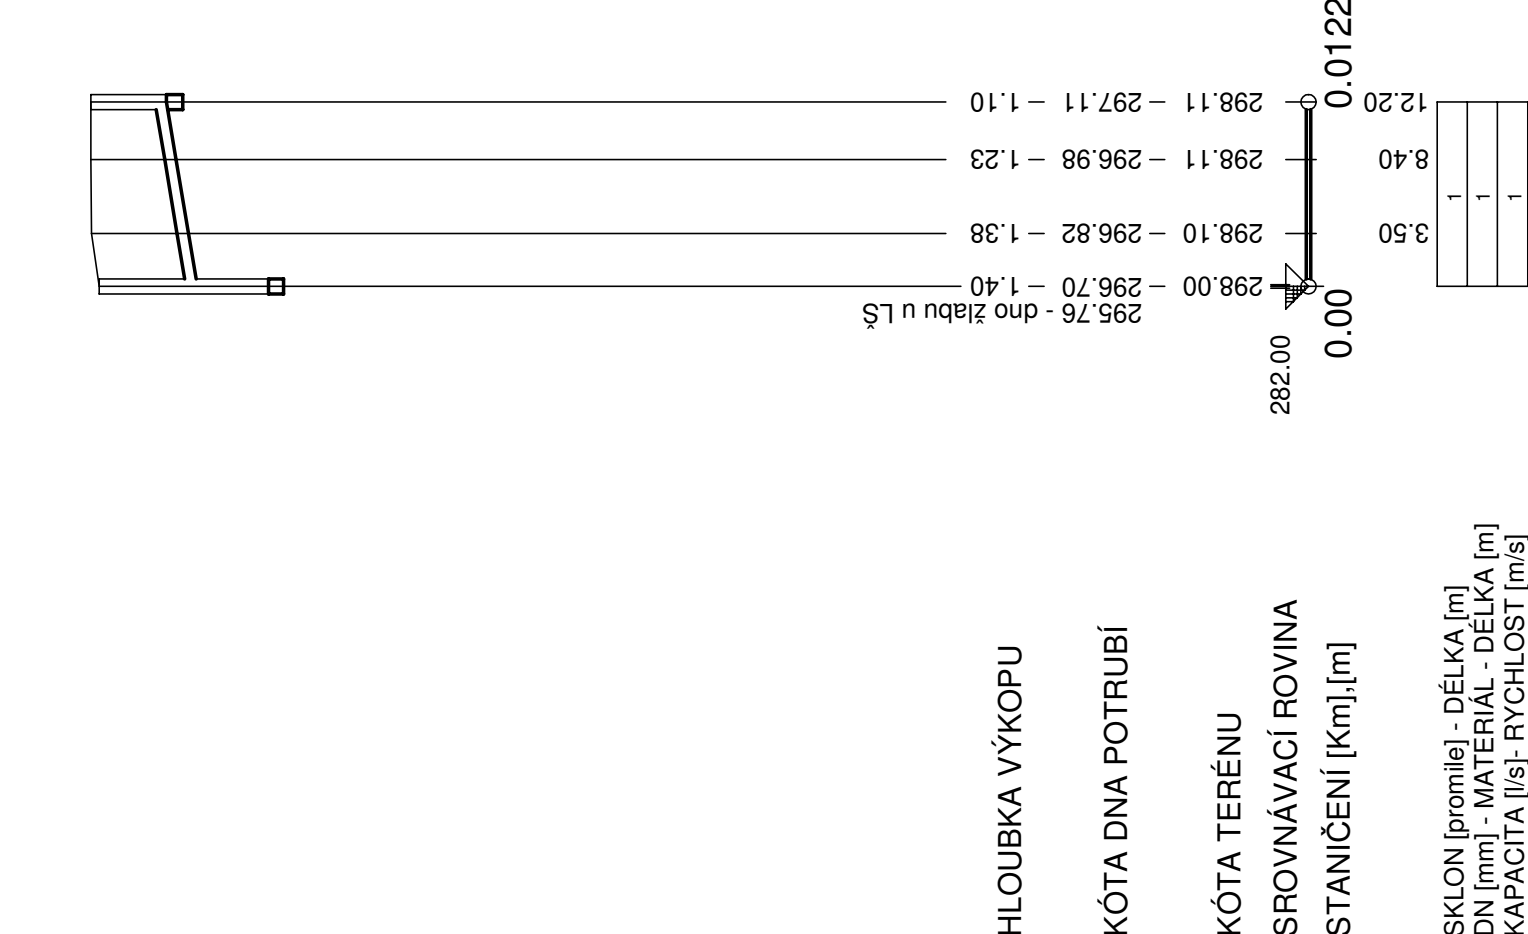

SKLON [promile] - DÉLKA [m]
DN [mm] - MATERIÁL - DÉLKA [m]
KAPACITA [l/s]- RYCHLOST [m/s]

Slemeno	Š6
tráva	
12.2	

ř. DN - Materiál- Délka
150 - ŽEBROVANÝ
ř. sklon-délka
33 62 - 12 20


VÝŠKOVÝ SYSTÉM BALT PO VYROVNÁNÍ

**ODZEMNÍ VEDENÍ JSOU ZAKRESLENA
INFORMATIVNĚ !
PŘED ZAPOČETÍM ZEMNÍCH PRACÍ JE
NUTNÉ JEJICH PŘESNÉ VYTÝČENÍ !**

PODZEMNÍ VEDENÍ

- PODROBNOSTI VIZ TECHNICKÁ ZPRÁVA
MOŽNÉ KŘÍŽENÍ KABELOVÝCH EL. ROZVODŮ (předpoklad -0.8 m pod terénem)

ŠTĚRKOPÍSKOVÝ PODSYP POD POTRUBÍM tl. 100 mm
SOUBĚHY SE STÁVAJÍCÍM VEDENÍM viz PODROBNÁ SITUACE ČOV - 1 : 250

		Vodohospodářsko-inženýrské služby spol. s r. o., Na Střežné 1079, 500 03 Hradec Králové tel.: 495 076 011, fax: 495 541 342, e-mail: vis@vishk.cz	
DOKUMENTACE PRO STAVEBNÍ POVOLENÍ A PROVÁDĚNÍ DÍLA			
HLAVNÍ ING. PROJEKTU ING. PŘÍVRATSKÝ	ZODP. PROJEKTANT ING. PŘÍVRATSKÝ	PROJEKTANT HLAVÁČ	KONTROLOVAL ING. PŘÍVRATSKÝ
INVESTOR	OBJEDNATEL	FORMÁT 4 A4	
MĚSTO RYCHNOV NAD KNĚŽNOU	MĚSTO RYCHNOV NAD KNĚŽNOU	DATUM 06/19	STUPĚŇ DSP+DPS
KRAJ KRÁLOVÉHRADCEKÝ	OBEC SLEMENO	Č. ZAK. 06118-360	ARCH. Č. 06118
AKCE	MĚŘÍTKO 1 : 5000/100		CÍSLO PŘÍLOHY
RYCHNOV NAD KNĚŽNOU - INTENZIFIKACE ČOV		D.1.1.11.1	
SO 11 - PROPOJOVACÍ POTRUBÍ			
PŘÍLOHA			
PODĚLNÝ PROFIL POTRUBÍ - NATOKY Z AKTIVACÍ DO ROZDĚLOVACÍHO OBJEKTU, STÁČENÍ PRO FÉKÁLNÍ VUIZ			
TENTO VÝKRES A JEHO PŘÍLOHY JSOU NAŠIM DŮSEVNÍM VLASTNICTVÍM; NESMÍ BÝT BEZ NAŠEHO PŘEDCHOZÍHO PÍSEMNÉHO SOUHLASU KOPIROVANY, ROZNMNOŽOVANY ANI ZPŘÍSTUPNĚNY JINYM OSOBAM NEBO FIRMAM			