


# PŮDORYS

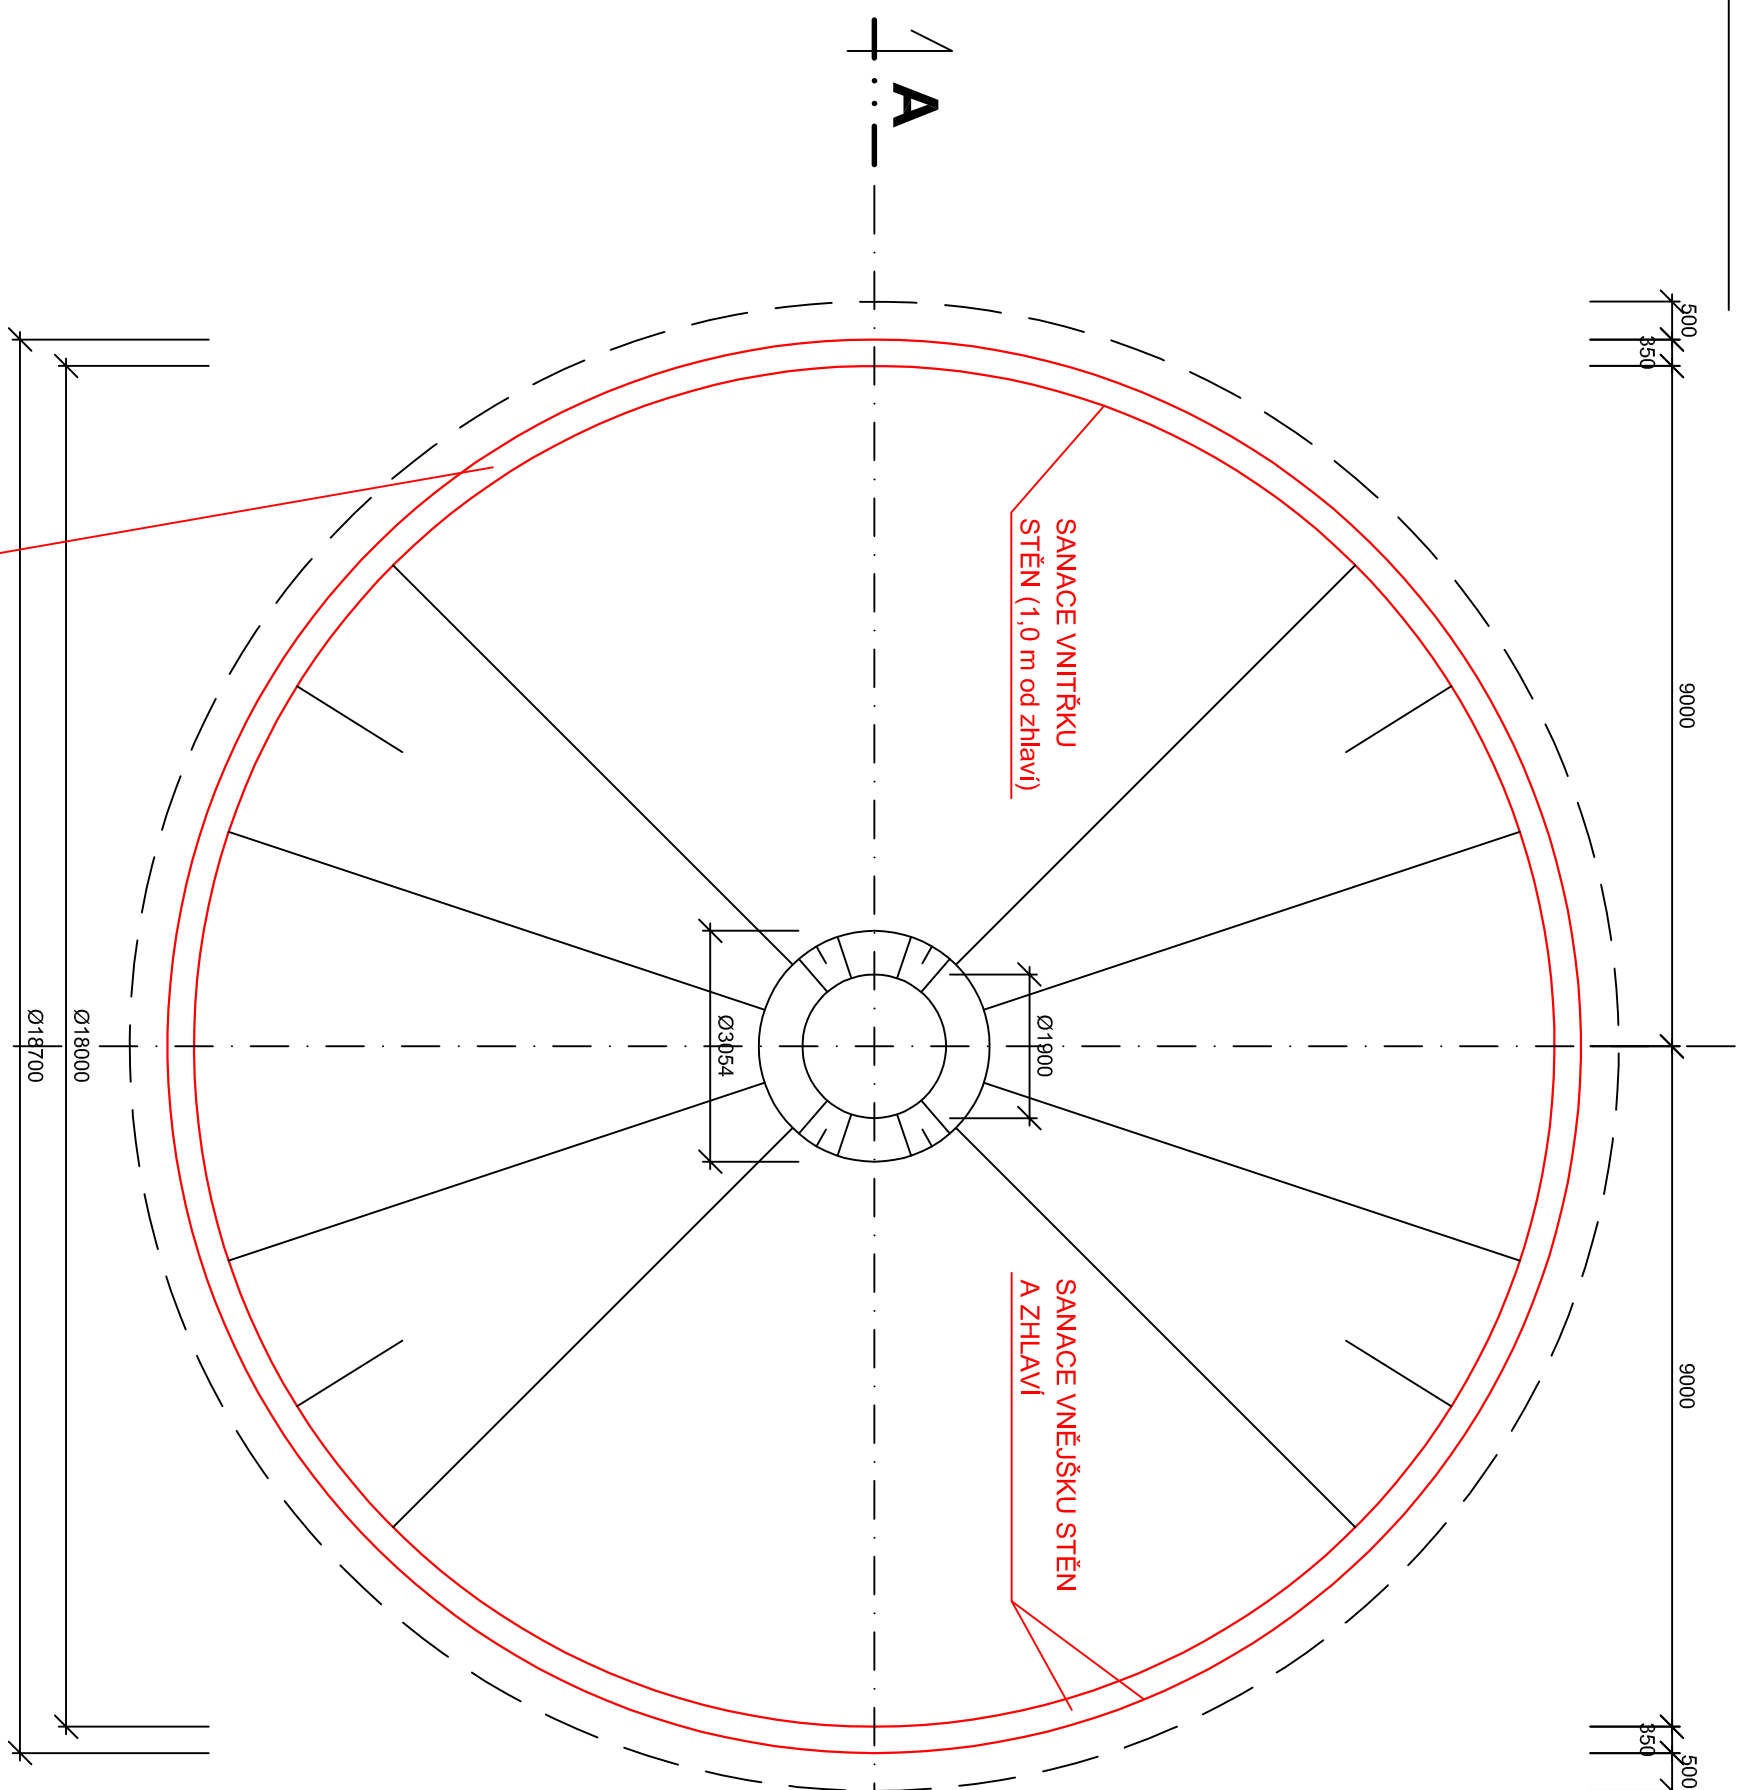


# ŘEZ A - A'

ODBOURÁNÍ STÁVAJÍCÍHO ZHLAVÍ - 250 mm, PO CELEÉM OBVODU VE DVOU ŘADÁCH  
BUDOU OSAZENY NA CHEMICKÉ KOTVY OCEL. TRNÝ Ø14 mm, DL. 400 mm

## SANACE VNĚJŠKU A VRCHU STĚN

ocel. tiny Ø14 mm,  
dl. 400 mm

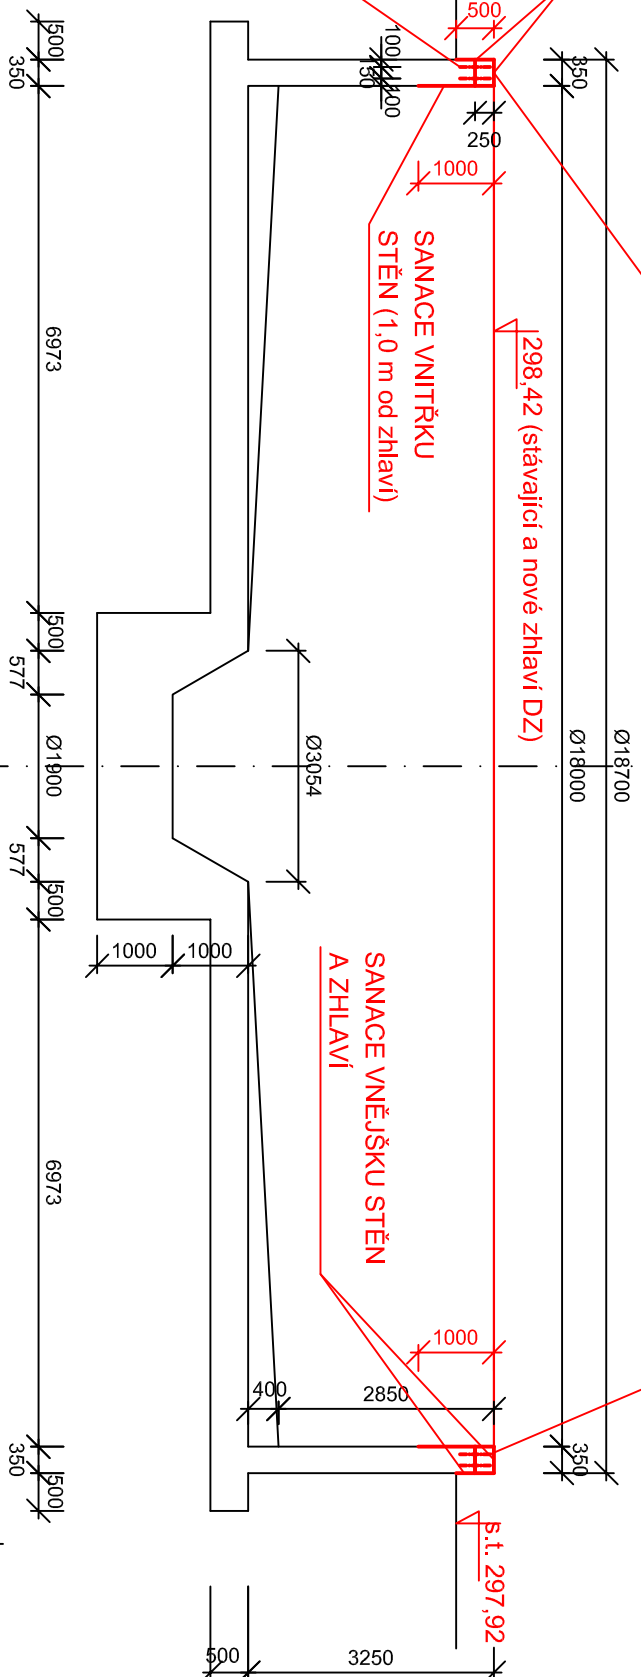

# POZNÁMKA

SANACE BUDOU PROVEDENY AŽ PO DEMONTÁŽI STÁVAJÍCÍ TECHNOLOGIE A PROVEDENÍ NOVÉHO ZHLAVÍ DEŠŤOVÉ ZDRŽE. NOVÉ VYBETONOVANÉ ZHLAVÍ PAK BUDE PROVEDENO PO OSAZENÍ VŠECH TRNŮ OPĚT NA PŮVODNÍ VÝŠKU - 298,42. NOVÉ ZHLAVÍ DZ BUDE PŘETÁŽENO FINÁLNÍ VRSTVOU HYDROIZOLAČNÍ PRUŽNOU CEMENTO-AKRYLÁTOVOU STĚRKOU


# SANACE DEŠŤOVÉ ZDRŽE - SO 02.1

Sanace bude provedena v následujícím rozsahu, podrobný popis viz technická zpráva stavební části.

- vnější stěny (výška cca 0,5 m nad stáv. terénem) - 30 m<sup>2</sup>
- zhlaví - 20 m<sup>2</sup>
- vnitřní stěny (1,0 m pod zhlaví) - 57 m<sup>2</sup>
- **Sanace celkem - 107 m<sup>2</sup>**

## LEGENDA

# STÁV. ŽB KONSTRUKCE

 Vodohospodářsko-inženýrské služby spol. s r. o., Na Střežné 1079, 500 03 Hradec Králové tel.: 495 076 011, fax: 495 541 342, e-mail: vis@vishk.cz		DOKUMENTACE PRO STAVEBNÍ POVOLENÍ A PROVÁDĚNÍ DÍLA			
		HLAVNÍ ING. PROJEKTANT ING. PŘÍVRATSKÝ <i>Plav</i>	ZODP. PROJEKTANT ING. PŘÍVRATSKÝ	PROJEKTANT HLAVAC <i>Plav</i>	KONTROLOVAL ING. PŘÍVRATSKÝ <i>Plav</i>
INVESTOR	MĚSTO RYCHNOV NAD KNEŽNOU	OBJEDNATEL	MĚSTO RYCHNOV NAD KNEŽNOU	FORMÁT 6 A4 DATUM 06/19 STUŽEN DSP-HPSP Č. ZAK. 06/18-360 ARCH. Č. 06/18	
KRAJ	KRÁLOVÉHRADECKÝ	OBEC	SLĚMENO		
AKCE	RYCHNOV NAD KNEŽNOU - INTENZIFIKACE ČOV				
PRÍLOHA		SO 02.1 - STAVEBNÍ ÚPRAVY		ČÍSLO PRÍLOHY	
DEŠŤOVÁ ZDRŽ - PŮDORYS, ŘEZ		D.1.1.2.1		MĚŘÍTKO 1 : 100	