

PŮDORYS PŘÍZEMÍ


STÁVAJÍCÍ VĚTRACÍ OTVOR 600/400 mm (OKNO V LUXFERÁCH)
BUDE PO OČIŠTĚNÍ NOVĚ NATŘEN NA BÍLOU BARVU
- NATĚR VNĚ I UVNITŘ DMYCHÁRNY

NOVÉ TECHNOLOGICKÉ ZAŘÍZENÍ
NOVÝ OTVOR 400/400 mm
PRO OSAZENÝ VENTILÁTOR
+2,5 m NAD PODLAHOU V PŘÍZEMÍ

POLOŽIT DIELEKTRICKÝ KOBEREC - 12,0 m²

PŮDORYS PODZEMÍ

STÁVAJÍCÍ BETONOVÉ BLOKY POD DMYCHADLA A POD POTRUBÍ BUDOU VYBOURÁNY.
PODLAHA BUDE UPRAVENA DO JEDNÉ ÚROVNĚ (NIVELETY). MÍSTA PO BETONOVÝCH
BLOCÍCH BUDOU DOPLNĚNA NOVOU DLAŽBOU VE STÁVAJÍCÍM ODSTÍNU A ROZMĚRU DLAŽBY
V PLOŠE cca 7,0 m².

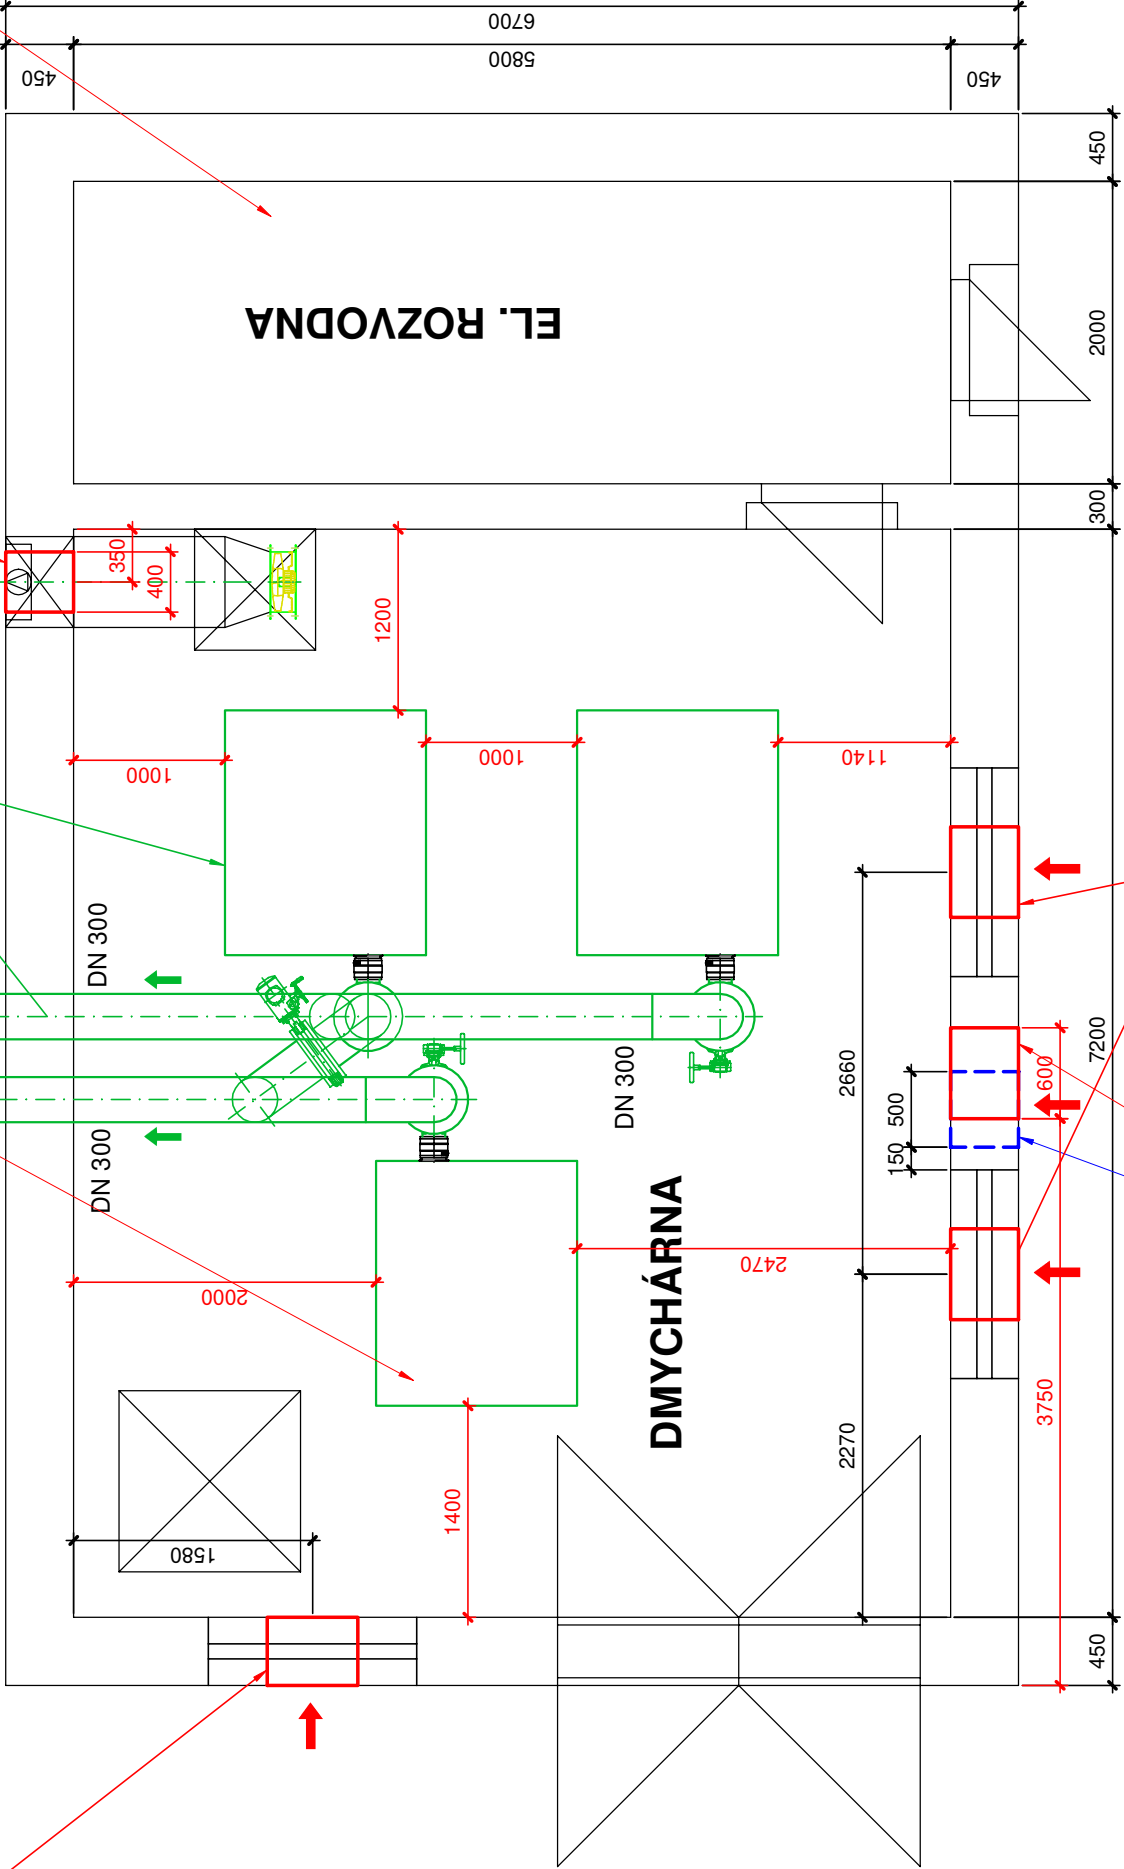

stáv. větrací otvor pod stropem
bude vybourán a nově zazděn (500/500 mm)

NOVÝ VĚTRACÍ OTVOR 600/600 mm BUDE
OSAZENÝ NAD PODLAHOU V PŘÍZEMÍ
DNO OTVORU +0,8 m NAD PODLAHOU
- OSAZENA PROTIHLUKOVÁ ŽALUZIE

STÁVAJÍCÍ VĚTRACÍ OTVOR 600/400 mm (OKNO V LUXFERÁCH)
BUDE PO OČIŠTĚNÍ NOVĚ NATŘEN NA BÍLOU BARVU
- NATĚR VNĚ I UVNITŘ DMYCHÁRNY

SANACE STÁVAJÍCÍHO PROSTORU JÍMKY NA VRATNÝ A
PŘEBYTEČNÝ KAL
- VNITŘNÍ STĚNY, DNO A SPÁDOVÝ BETON
- CELKOVÁ VÝMĚRA PRO SANACE - cca 120 m²

STÁVAJÍCÍ OCELOVÉ KONSTRUKCE
OCELOVÉ ZABRADLÍ KOLEM JÍMKY NA VRATNÝ A PŘEBYT.
KAL BUDE PO OČIŠTĚNÍ NOVĚ NATŘENO, CELKOVÁ DĚLKA
(SVISLÉVODOROVNÉ PRVKY) - cca 50,0 m


SO 05 - ÚPRAVY DMYCHÁRNY - 1 : 50

LEGENDA

 STÁVAJÍCÍ KONSTRUKCE (ZDIVO, ŽB)

POZNÁMKA

OBJEKT DMYCHÁRNY BUDE UVNITŘ NOVĚ VYMALOVÁN VČETNĚ
OPRAV VNITŘNÍCH ŠTUKŮ. PLOCHA PRO NOVOU VÝMALBU (SUTERÉN
A PŘÍZEMÍ) JE cca 210 m².
DÁLE BUDE OPRAVENA STÁVAJÍCÍ STŘECHA - OPRAVA NOSNÝCH PRVKŮ,
NOVÝ NATĚR - dle rozsahu uvedeném ve výkazu výměr.

				VodoHospodářsko-inženýrské služby spol. s r. o., Na Sřezině 1079, 500 03 Hradec Králové tel.: 495 076 011, fax: 495 541 342, e-mail: vis@vishk.cz			
DOKUMENTACE PRO STAVEBNÍ POVOLENÍ A PROVÁDĚNÍ DÍLA							
HLAVNÍ ING. PROJEKTU ING. PŘIVRATSKÝ		ZODP. PROJEKTANT ING. PŘIVRATSKÝ		PROJEKTANT HLAVÁČ		KONTROLOVAL ING. PŘIVRATSKÝ	
INVESTOR MĚSTO RYCHNOV NAD KNĚŽNOU		OBJEDNATEL MĚSTO RYCHNOV NAD KNĚŽNOU		FORMÁT 3 A4			
KRAJ KRÁLOVÉHRADECKÝ		OBEC SLEMENO		DATUM 06/19			
AKCE RYCHNOV NAD KNĚŽNOU - INTENZIFIKACE ČOV				STUPEŇ DSP+DPS			
				Č. ZAK. 06118-360			
				ARCH. Č. 06118			
				MĚŘÍTKO 1 : 50			
				ČÍSLO PŘÍLOHY			
		SO 05 - ÚPRAVA DMYCHÁRNY		D.1.1.5.1			
PŘÍLOHA		DMYCHÁRNA - PŮDORYS					
TENTO VÝKRES A JEHO PŘÍLOHY JSOU NAŠIM DUŠEVNÍM VLASTNICTVÍM, NESMÍ BÝT BEZ NAŠEHO PŘEDCHOZÍHO PISEMNEHO SOUHLASU KOPIROVÁNY, ROZMNOŽOVÁNY ANI ZPŘÍSTUPNĚNY JINÝM OSOBÁM NEBO FIRMÁM							