SITUACE SO102 – U GARÁŽÍ M 1:250

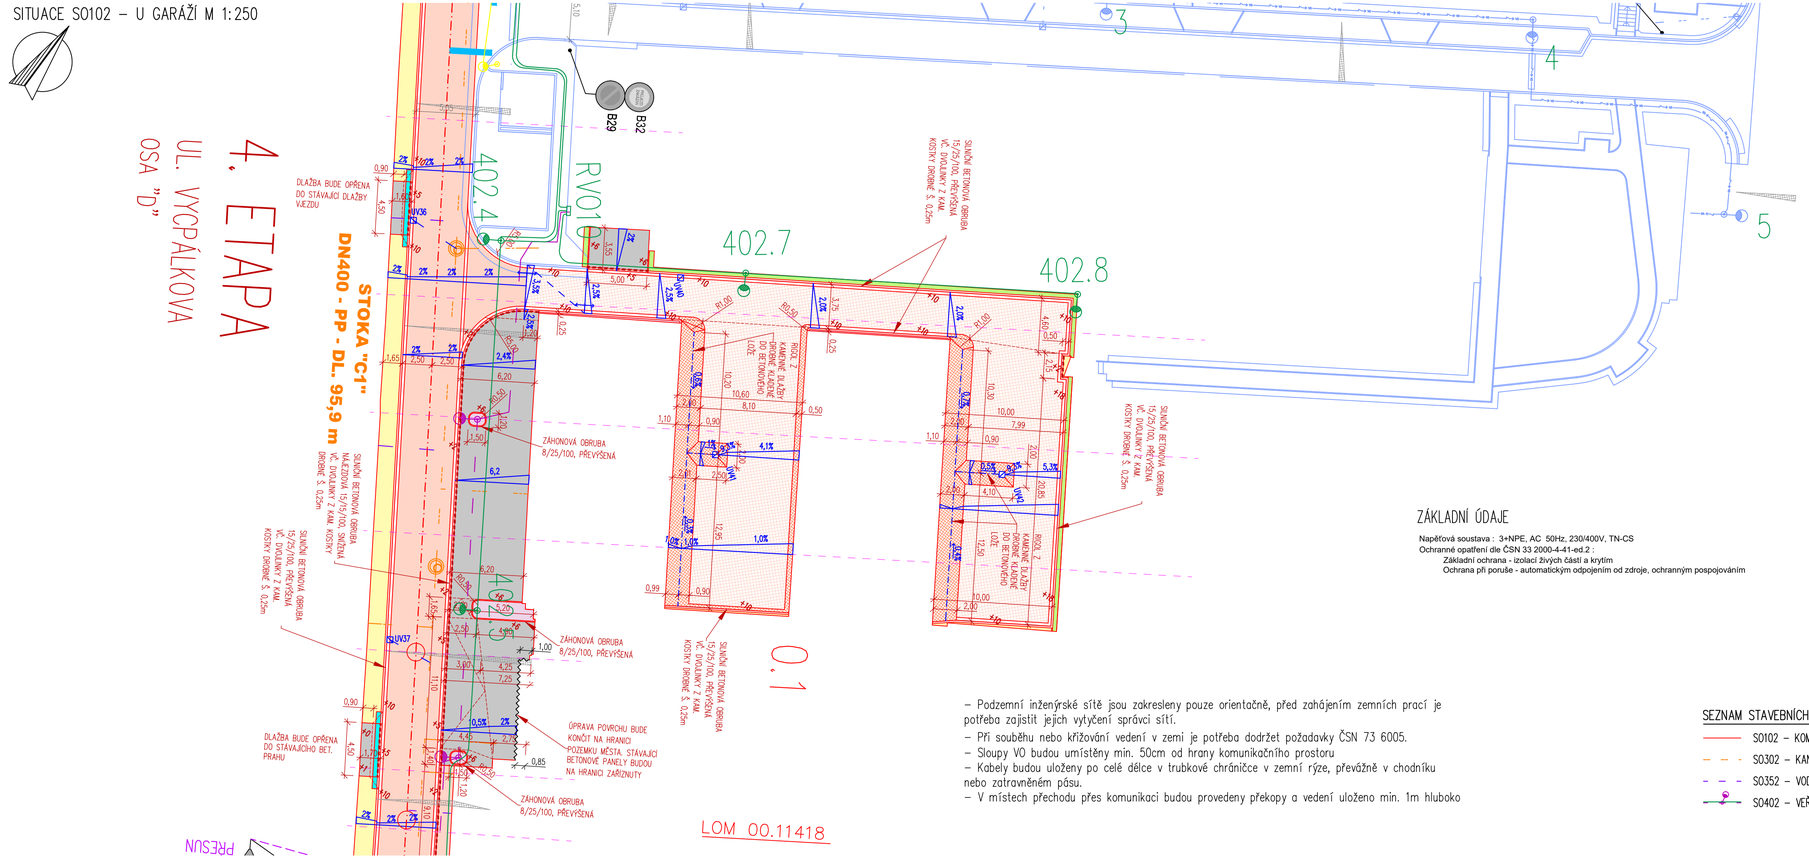

ZÁKLADNÍ ÚDAJE

Napěťová soustava : 3+NPE, AC 50Hz, 230/400V, TN-CS
Ochranné opatření dle ČSN 33 2000-4-41-ed.2 :
Základní ochrana - izolací živých částí a krytím
Ochrana při poruše - automatickým odpojením od zdroje, ochranným pospojováním

– Podzemní inženýrské sítě jsou zakresleny pouze orientačně, před zahájením zemních prací je potřeba zajistit jejich vytyčení správci sítí.
– Při souběhu nebo křižování vedení v zemi je potřeba dodržet požadavky ČSN 73 6005.
– Sloupy VO budou umístěny min. 50cm od hrany komunikačního prostoru
– Kabely budou uloženy po celé délce v trubkové chráničce v zemní rýze, převážně v chodníku nebo zatravněném pásu.
– V místech přechodu přes komunikaci budou provedeny překopy a vedení uloženo min. 1m hluboko

SEZNAM STAVEBNÍCH OBJEKTŮ 4. ETAPY:

- SO102 – KOMUNIKACE V UL. VYCPÁLKOVA
- SO302 – KANALIZACE V UL. VYCPÁLKOVA
- SO352 – VODOVOD V UL. VYCPÁLKOVA
- SO402 – VEŘEJNÉ OSVĚTLENÍ V UL. VYCPÁLKOVA

LEGENDA POVRCHŮ

- OPRAVA KRYTU VOZOVKY ASFALTOVÝ POVRCH
- NOVÁ KONSTRUKCE VOZOVKY VČETNĚ PODKLADNÍCH VRSTEV
- POCHOZÍ PLOCHY – ZÁMKOVÁ DLAŽBA TVAR "I", TL. 60MM, ŠEDÁ
- PŘEDLAŽDĚNÍ – POCHOZÍ PLOCHY TL. 60MM, PŮVODNÍ MATERIÁL + LOŽE
- VJEZDY, DODLAŽDĚNÍ – ZÁMK. DL. TVAR "OBDELNÍK", 80MM, ŠEDÁ
- OSTATNÍ PLOCHY, DODLAŽDĚNÉ PLOCHY VEGETAČNÍ BET. DLAŽBA TL. 80MM, ŠEDÁ
- SIGNÁLNÍ A VAROVNÉ PÁSY ZE SPECIÁLNÍ DLAŽBY ČERVENÉ BARVY
- TERÉNNÍ ÚPRAVY – ZATRAVNĚNÍ OHUMUSOVÁNÍ ORNICÍ V TL. 0,10m A OSETÍ TRAVNÍM SEMENEM
- KAČÍREK DROBNÉ KAMENIVO 8/16
- DODLAŽDĚNÍ Z KAMENNÉ KOSTKY KAMENNÁ DLAŽBA DROBNÁ, ŠEDÁ
- VEGETAČNÍ ÚPRAVY MULČOVACÍ KŮRA V TL. 0,10m

LEGENDA OSTATNÍ

- S01 STÁVAJÍCÍ STROM/KEŘ URČENÝ K ODSTRANĚNÍ
- K01 JINÝ OBJEKT – BUDE ODSTRANĚN
- SILNIČNÍ OBRUBA Š.15, PŘEVÝŠENÁ
- SILNIČNÍ OBRUBA Š.15, SNÍŽENÁ
- ZÁHONOVÁ OBRUBA Š.8, PŘEVÝŠENÉ
- ZÁHONOVÁ OBRUBA Š.8, SNÍŽENÉ
- NAVRŽENÝ STROM V POLOVIČNÍ MŘÍŽI
- 11 ODPADKOVÝ KOŠ – OSADÍ MĚSTO

LEGENDA DOPRAVNÍHO ZNAŠENÍ

- IP11c NOVÉ SVISLÉ DZ
- STÁVAJÍCÍ SVISLÉ DZ – BUDE OBNOVENO
- STÁVAJÍCÍ SVISLÉ DZ – ZRUŠÍ SE
- VODOROVNÉ DOPRAVNÍ ZNAČENÍ – BÍLÉ
- VODOROVNÉ DOPRAVNÍ ZNAČENÍ – ŽLUTÉ

LEGENDA ODVODNĚNÍ

- ULIČNÍ VPUST S MŘÍŽÍ 0,50x0,50m
- NOVÝ POKLOP / ŠACHTA
- PVC PŘÍPOJKA DN150
- PODOBRUBNÍKOVÁ UL. VPUST
- NAVRŽENÝ PŘÍČNÝ SKLON
- ROZVOJ
- STÁVAJÍCÍ PŘÍČNÝ SKLON

LEGENDA VEŘEJNÉHO OSVĚTLENÍ

- NOVÝ KABEL VO, CYKY-J 4x10 MM2
- BEZPATICOVÝ STOŽÁR 6M, SVÍTIDLO LED
- OSVĚTLOVACÍ BOD – PROJEKT REVITALIZACE
- KABELOVÝ ROZVOD – PROJEKT REVITALIZACE

LEGENDA OSVĚTLOVACÍCH BODŮ SO402 – 4.ETAPA

EV. Č.	NAPÁJENÍ OD BODU	SMĚR VÝVODU	KABEL PŘÍVODU	STOŽÁR–DÉLKA N.Z. /VÝLOŽNÍK	SVÍTIDLO /PŘÍKON, SV. TOK, BARVA
402.4	RVO10	402.5	CYKY4Bx10	BEZPATICOVÝ–6M/1M	NICOLE, 24W, 2850LM, 3000K
402.5		402.6	CYKY4Bx10	BEZPATICOVÝ–6M/1M	NICOLE, 24W, 2850LM, 3000K
402.6		1 (REVIT.)	CYKY4Bx10	BEZPATICOVÝ–6M/1M	NICOLE, 24W, 2850LM, 3000K
402.3	7 (REVIT.)	402.2	CYKY4Bx10	BEZPATICOVÝ–6M/1M	NICOLE, 24W, 2850LM, 3000K
402.2		402.1	CYKY4Bx10	BEZPATICOVÝ–6M/1M	NICOLE, 24W, 2850LM, 3000K
402.1		–	CYKY4Bx10	BEZPATICOVÝ–6M/1M	NICOLE, 24W, 2850LM, 3000K
402.7	RVO10	402.8	CYKY4Bx10	BEZPATICOVÝ–6M/1M	NICOLE, 24W, 2850LM, 3000K
402.8		–	CYKY4Bx10	BEZPATICOVÝ–6M/1M	NICOLE, 24W, 2850LM, 3000K

UPOZORNĚNÍ
PŘED ZAHÁJENÍM ZEMNÍCH PRACÍ POŽÁDÁ DODAVATELSKÁ ORGANIZACE DOTČENÉ ORGÁNY O VYTÝČENÍ A OZNAČENÍ VŠECH PODZEMNÍCH SÍTÍ PODLE PLATNÝCH PŘEDPISŮ. PŘI SOUBĚHU A KŘÍŽENÍ PODZEMNÍCH SÍTÍ BUDE DODRŽENA ČSN 73 6005. INŽENÝRSKÉ SÍTĚ JSOU ZAKRESLENY INFORMATIVNĚ.

SOUŘADNICOVÝ SYSTÉM : JTSK
VÝŠKOVÝ SYSTÉM : BpV

SO402 – VEŘEJNÉ OSVĚTLENÍ V UL. VYCPÁLKOVA

VYPRACOVAL	VEDOUCÍ PROJEKTU	ZODPOVĚDNÝ PROJEKTANT	ELEKTRO-SYCHRA Elektro-Sychra, spol. s r.o. Jilemnického 233 562 01 Ústí nad Orlicí tel: 465 523 140, e-mail: info@elektro-sychra.cz
Jiří Skalický	Zdeněk Kysilko Dis.	Ing. Petr Šedaj	
MÍSTO VÝSTAVBY	Rychnov nad Kněžnou		
INVESTOR	Rychnov nad Kněžnou Havlíčkova 136 516 01 Rychnov nad Kněžnou		ZAKÁZKA 18057
PROJEKT	REKONSTRUKCE KOMUNIKACÍ NA SIBIŘI RYCHNOV NAD KNĚŽNOU, VYCPÁLKOVA, B.NĚMCOVÉ, 5.KVĚTNA – 3. AŽ 5. ETAPA		DATUM 2/2019
			STUPEŇ DUSP+DPPS
			MĚŘÍTKO 1:250
OBSAH	SO402 – SITUACE – VO V ULICI VYCPÁLKOVA – 2.ČÁST	ČÍSLO VÝKRESU	D.2.4.3