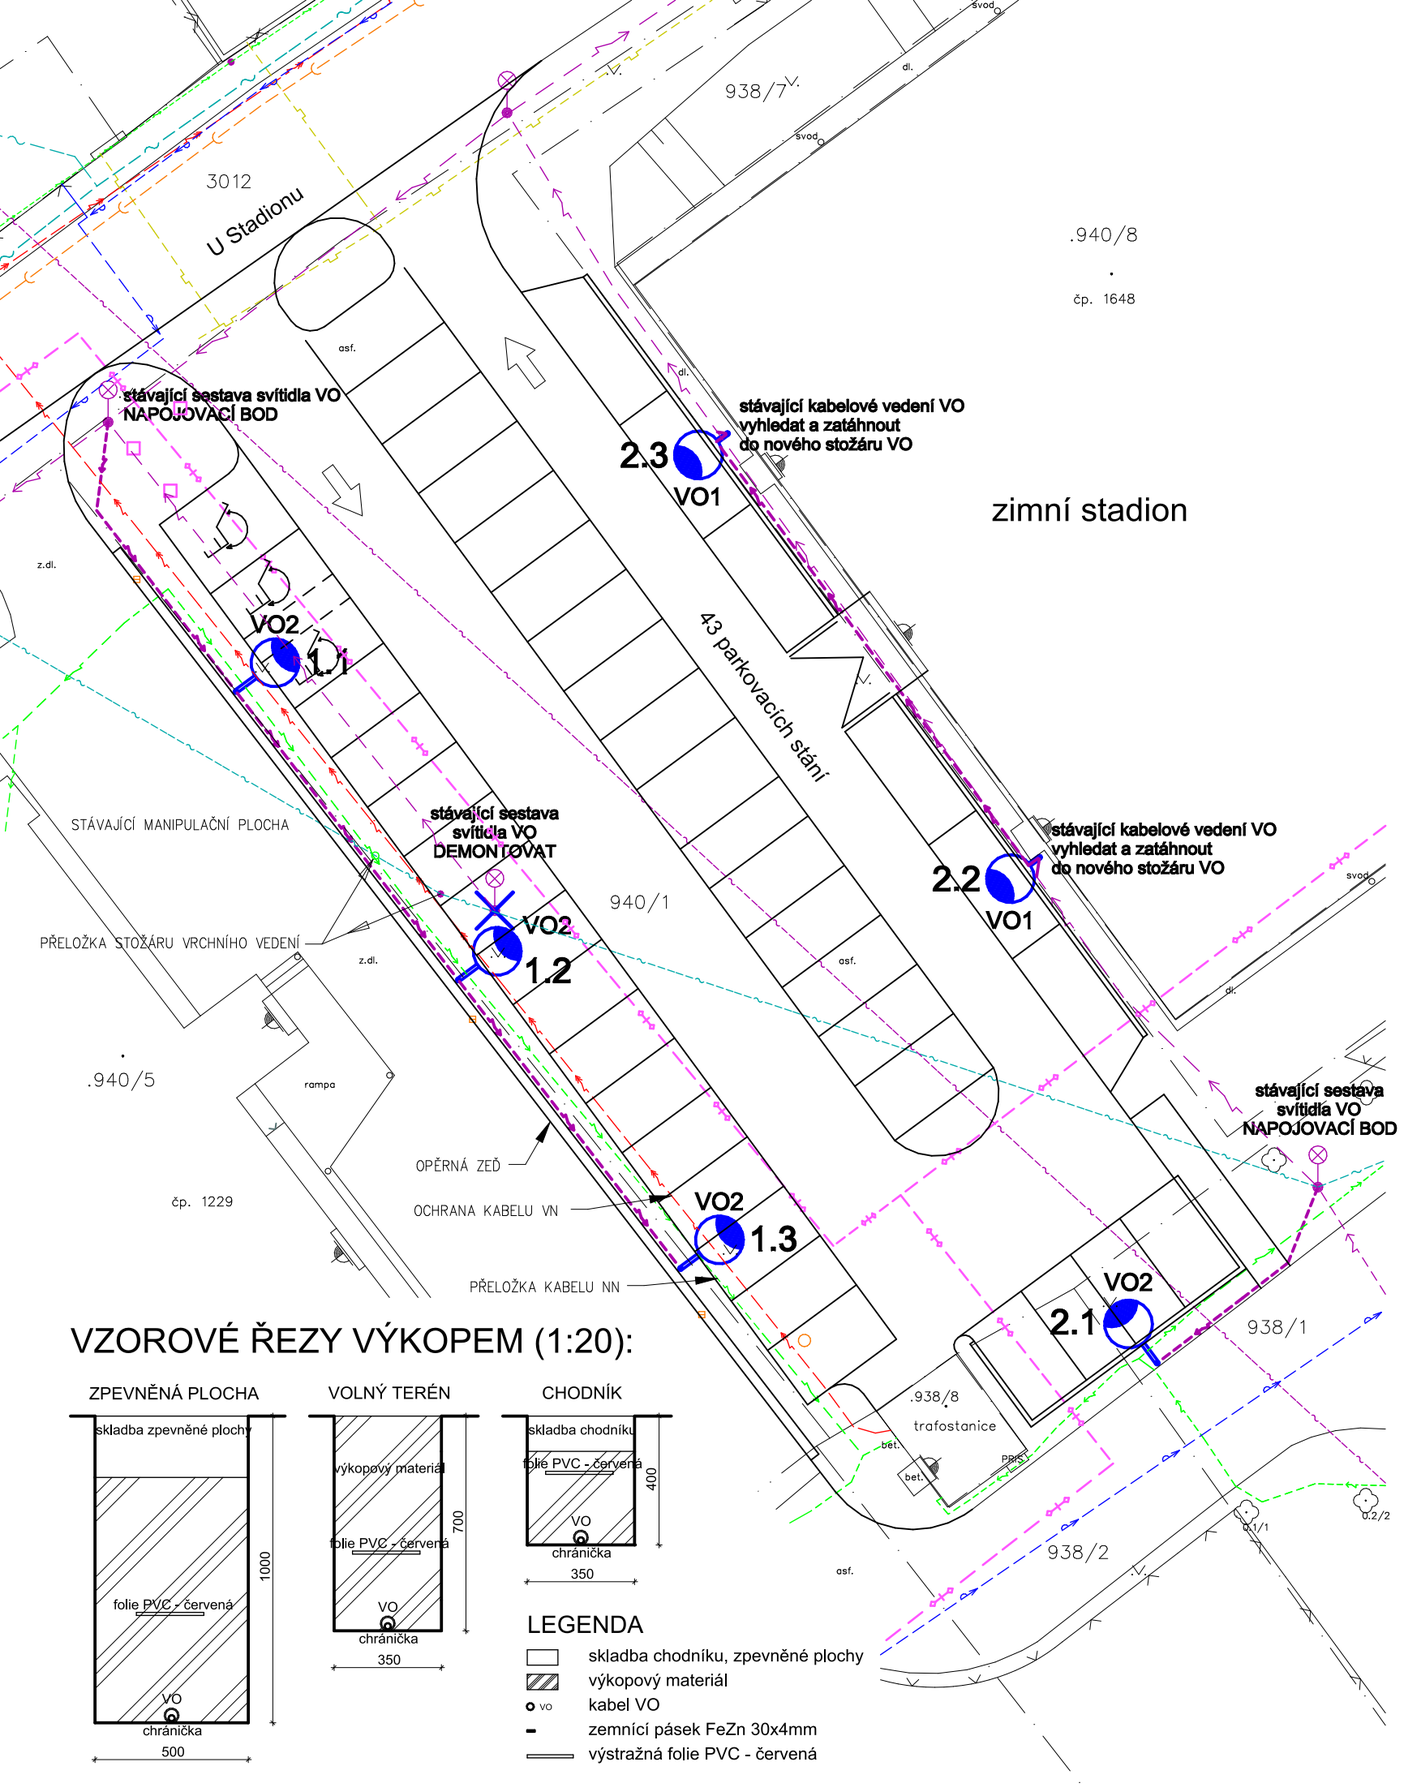

VZOROVÉ ŘEZY VÝKOPEM (1:20):

LEGENDA INŽENÝRSKÝCH SÍTÍ:

- katastrální hranice
- stávajícíteplovodní vedení
- stávající sdělovací kabelové vedení CETIN, a.s.
- stávající sdělovací vrchní vedení CETIN, a.s.
- stávající mikrovlnné vrchní vedení T-MOBILE, a.s.
- stávající plynovod GasNet, a.s.
- stávající kabelové vedení NN ČEZ Distribuce, a.s.
- stávající kanalizace
- stávající vodovod
- stávající kabelové vedení VO

LEGENDA VEŘEJNÉHO OSVĚTLENÍ:

- kabelové vedení veřejného osvětlení v ohebné korugované chráničce + uzemnění - CYKY-J 5x6 v HDPE40 + FeZn 30x4mm
- stávající sestava svítidla VO
- stávající sestava svítidla VO - DEMONTOVAT

sestava svítidla VO1 - sadové svítidlo - zdroj LED, 30.4W, 3430lm, náklon 5° + přepěťová ochrana, typ 3, do svítidla, popř. zasunout do výložníku
svítidlo 6m nad terénem
- ocelový sadový rovný výložník, délka vyložení 0.5m, žárový pozink
- sadový ocelový třístupňový stožár 8m, 133mm-89mm-60mm, žárový pozink
- stožárová svorkovnice pro Cu kabel, 1 pojistka, přepěťová ochrana na DIN lištu, typ 1+2, zapojení 1+1

sestava svítidla VO2 - sadové svítidlo - zdroj LED, 30.4W, 3430lm, náklon 5° + přepěťová ochrana, typ 3, do svítidla, popř. zasunout do výložníku
svítidlo 6m nad terénem
- ocelový sadový rovný výložník, délka vyložení 1.0m, žárový pozink
- sadový ocelový třístupňový stožár 6.8m, 133mm-89mm-60mm, žárový pozink
- stožárová svorkovnice pro Cu kabel, 1 pojistka, přepěťová ochrana na DIN lištu, typ 1+2, zapojení 1+1

SOUSTAVA - 3NPE~50Hz, 400V/TN-S (VEDENÍ V ZEMI)
- 1NPE~50Hz, 230V/TN-S (VEDENÍ UVNITŘ STOŽÁRU)

OCHRANA PŘED DOTYKEM - ŽIVÝCH ČÁSTÍ: AUT. ODPOJENÍM OD ZDROJE
- NEŽIVÝCH ČÁSTÍ:KRYTÍM A IZOLACÍ

VNĚJŠÍ VLIVY (332000-5-51 ed.3) - AB8, AD3, AE2, AF2, AN2, AQ3, AS2
CHARAKTER PROSTORU - NEBEZPEČNÝ
OCHRANA PŘED ÚRAZEM - NORMÁLNÍ

PŘI SOUBĚHU A KŘÍŽENÍ S PODZEMNÍMI INŽENÝRSKÝMI SÍTĚMI MUSÍ BÝT DODRŽENY PŘEDEPSANÉ ODSTUPOVÉ VZDÁLENOSTI DLE PLATNÝCH NOREM

STÁVAJÍCÍ INŽENÝRSKÉ SÍTĚ JSOU ZAKRESLENY POUZE ORIENTAČNĚ

PŘED ZAPOČETÍM VÝKOPOVÝCH PRACÍ JE NUTNO NECHAT VYTYČIT STÁVAJÍCÍ PODZEMNÍ INŽENÝRSKÉ SÍTĚ ZA ÚČASTI JEJICH SPRÁVCŮ

VEŠKERÉ ROZVODY MUSÍ BÝT PROVEDENY DLE NOREM A PŘEDPISŮ PLATNÝCH V DOBĚ REALIZACE

DALŠÍ PROVEDENÍ ROZVODŮ VIZ. TEXTOVÁ ČÁST

VEŠKERÉ ZMĚNY A NEJASNOSTI NUTNO KONZULTOVAT S PROJEKTANTEM

Sollertia

HLAVNÍ PROJEKTANT	ODPOVĚDNÝ PROJEKTANT	VYPRACOVAL	
VIAPROJEKT s.r.o., Ing. R. Michlík	Ing. Miroslav Podlipný	Lukáš Jirásek	
INVESTOR Město Rychnov nad Kněžnou		ZAKÁZKA	08/19
MÍSTO Rychnov nad Kněžnou, kraj Královéhradecký		DATUM	Červenec 2019
AKCE PARKOVIŠTĚ U ZIMNÍHO STADIONU RYCHNOV NAD KNĚŽNOU		STUPEŇ	DUR+DSP+DPS
		FORMÁT	2 A4
PŘÍLOHA D.1.4. VEŘEJNÉ OSVĚTLENÍ Situace osvětlení parkoviště		MĚŘÍTKO 1:250 (1:20)	D.1.4.2