




DETAIL VAROVNÉHO PÁSU U VJEZDU BEZ VLOŽENÉHO PÁSU ZELENĚ

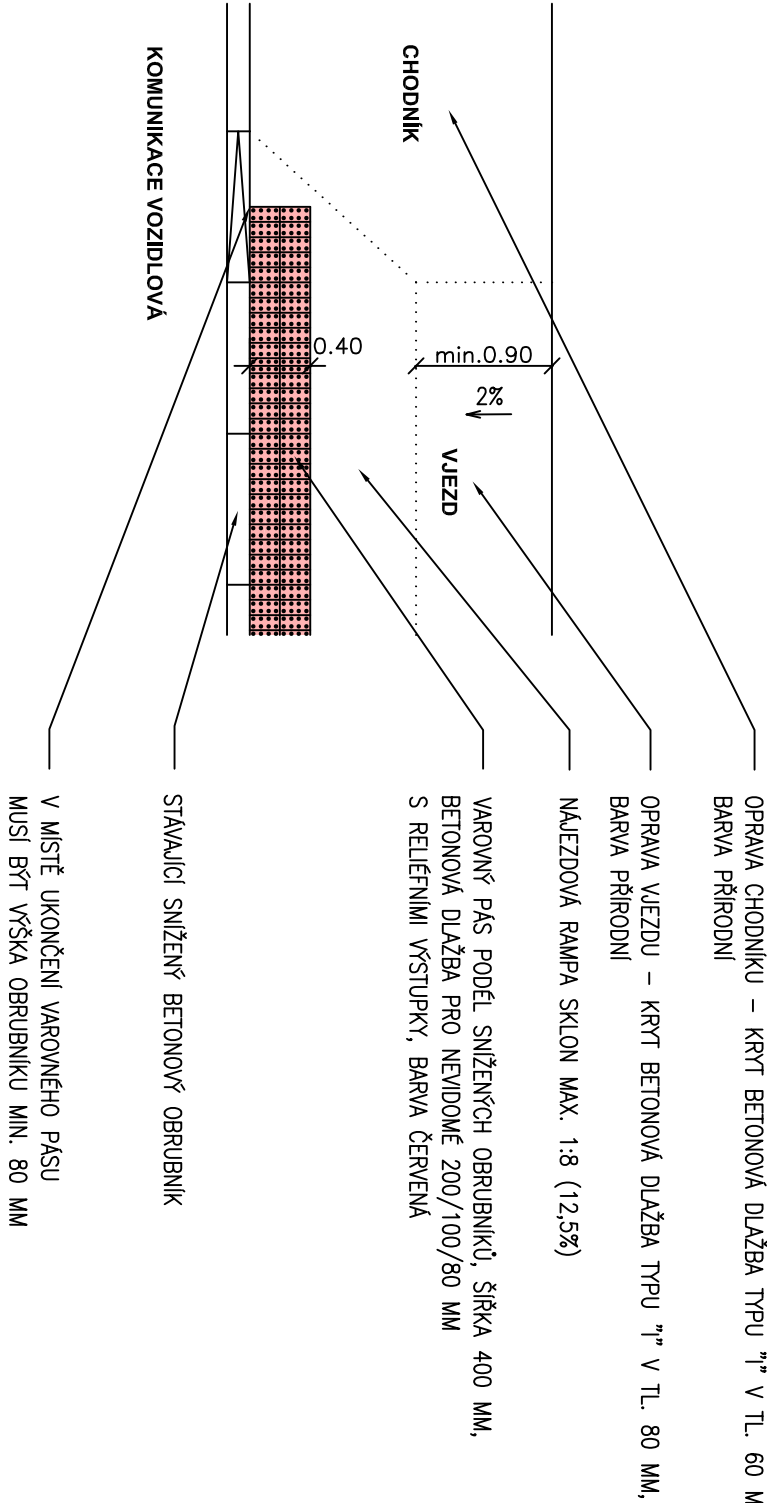

DETAIL MÍSTA PRO PŘECHÁZENÍ

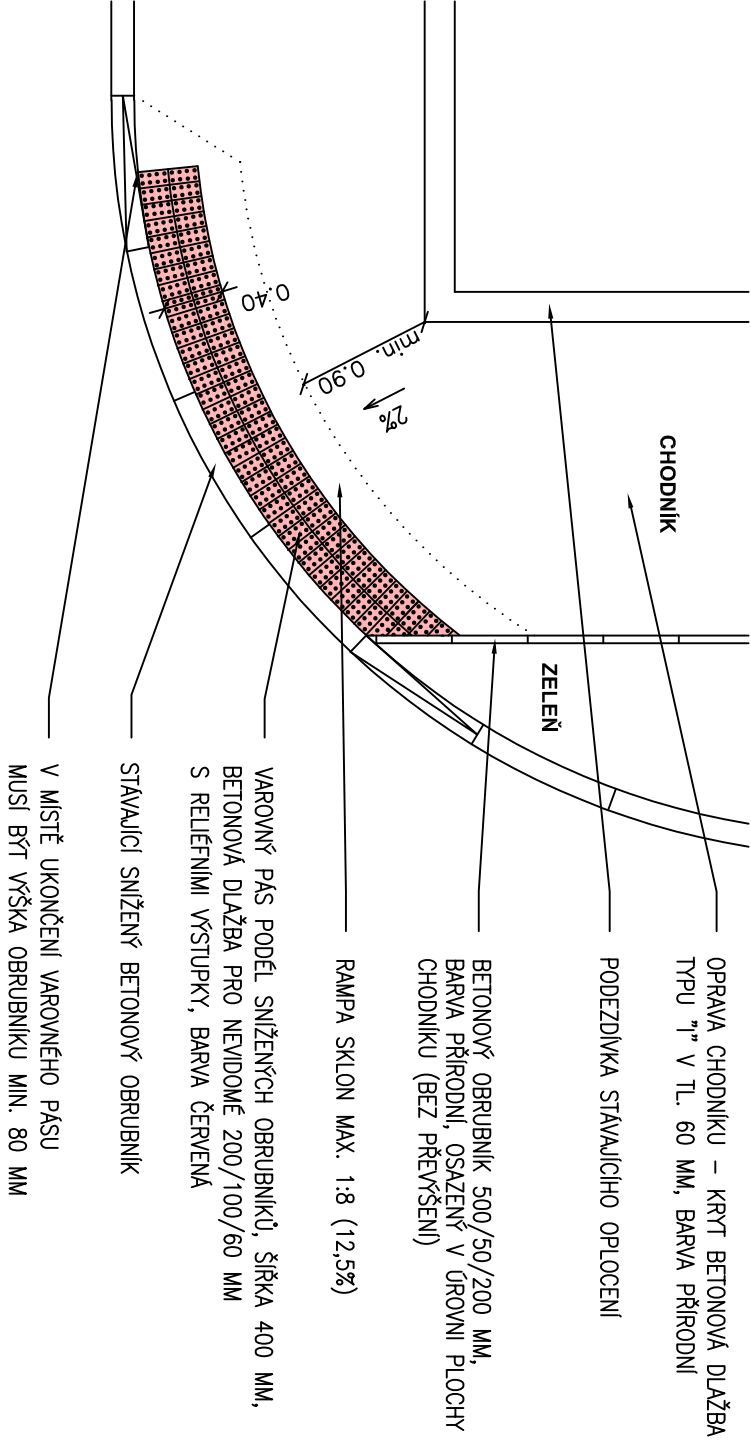

DETAIL VAROVNÉHO PÁSU U VJEZDU S VLOŽENÝM PÁSEM ZELENĚ

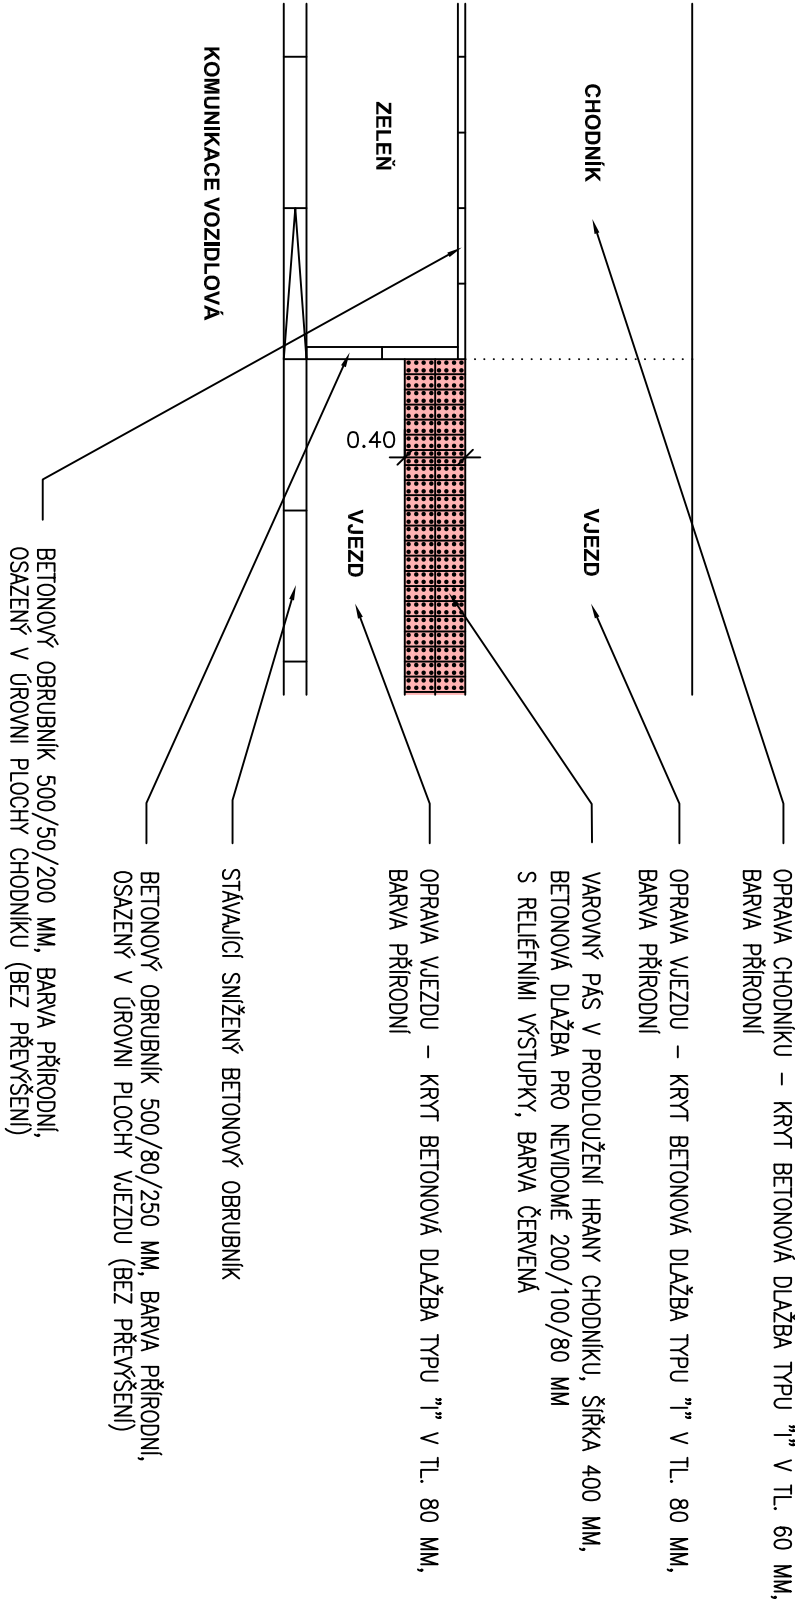

HLAVNÍ PROJEKTANT		ZODP. PROJEKTANT		VYPRACOVAL	
		ING. R. MICHLIK		ING. J. MICHLIKOVÁ	
KRAJ:		Královéhradecký			
INVESTOR:		Město Rychnov nad Kněžnou			
AKCE:		Rychnov nad Kněžnou Oprava chodníku v ulici Hrdinů odboje			
ODDÍL:		Oprava zpevněných ploch			
OBSAH:		Bezbariérové řešení			
		<div><div></div><div>VIA P R O J E K T</div><div></div></div> <div>VIAPROJEKT s.r.o. Jižní 870, 500 03 Hradec Králové tel./fax: 495 401 495 e-mail: voprojekt@viprojekt.cz</div>			
ČÍS. ZAK.		14/19			
SOUBOR					
DRUH PD		TP			
DATUM		II. 2019			
FORMÁT		2 A4			
MĚŘÍTKO		SOUPRAVA			
1:50					
ČÍS. PŘÍLOHY		4.			



VIA PROJEKT s.r.o.
Jižní 870, 500 03 Hrovec Králové
tel./fax: 495 401 495
e-mail: vaprojekt@vaprojekt.cz