
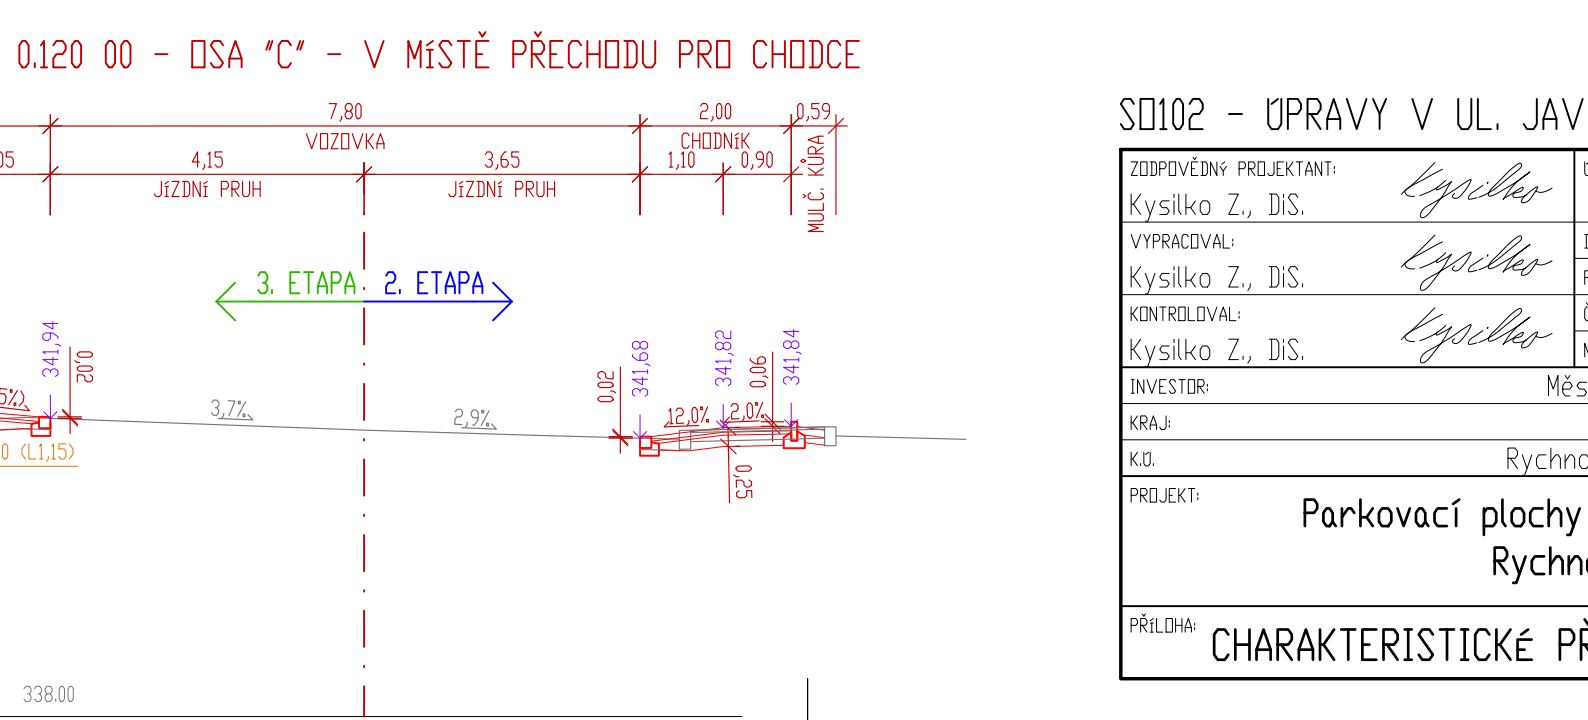
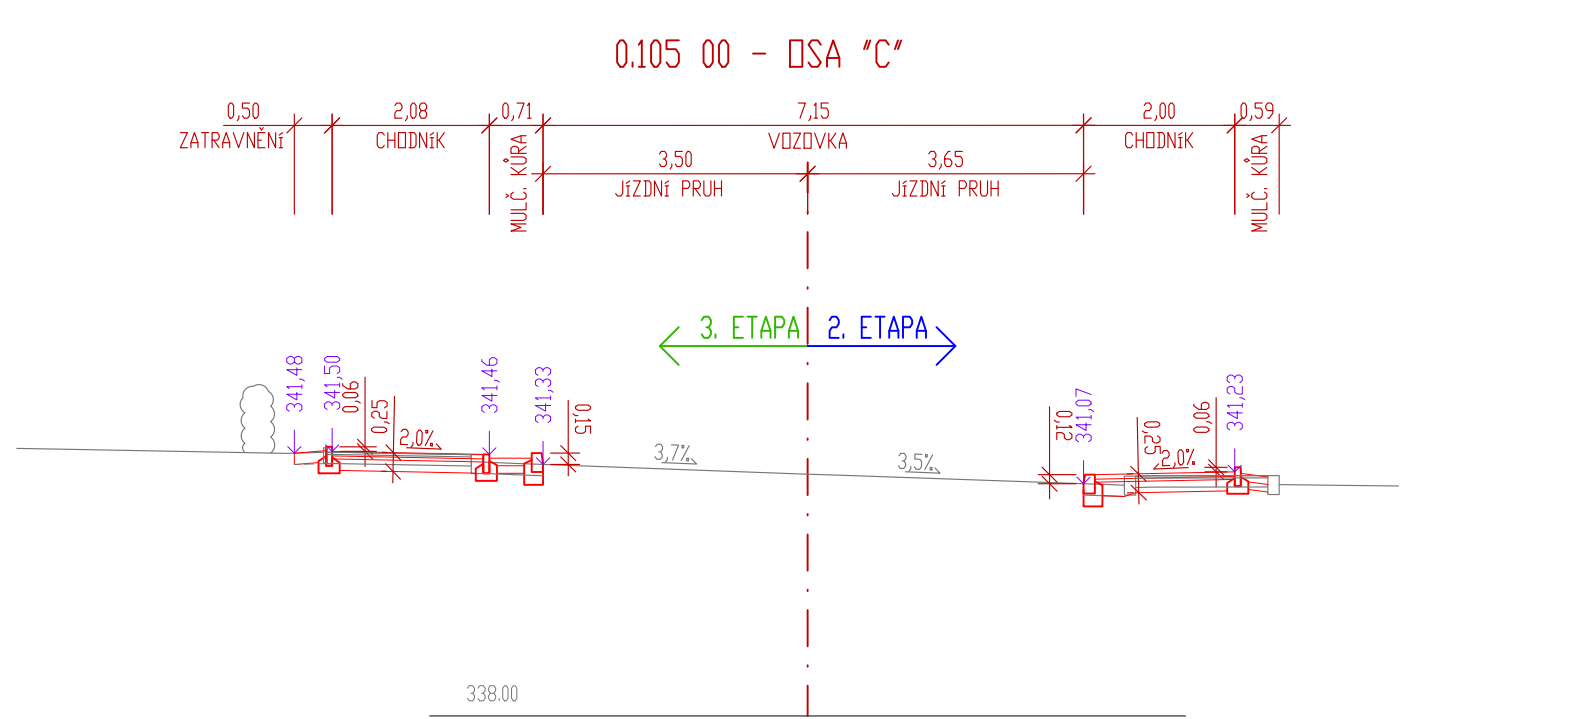
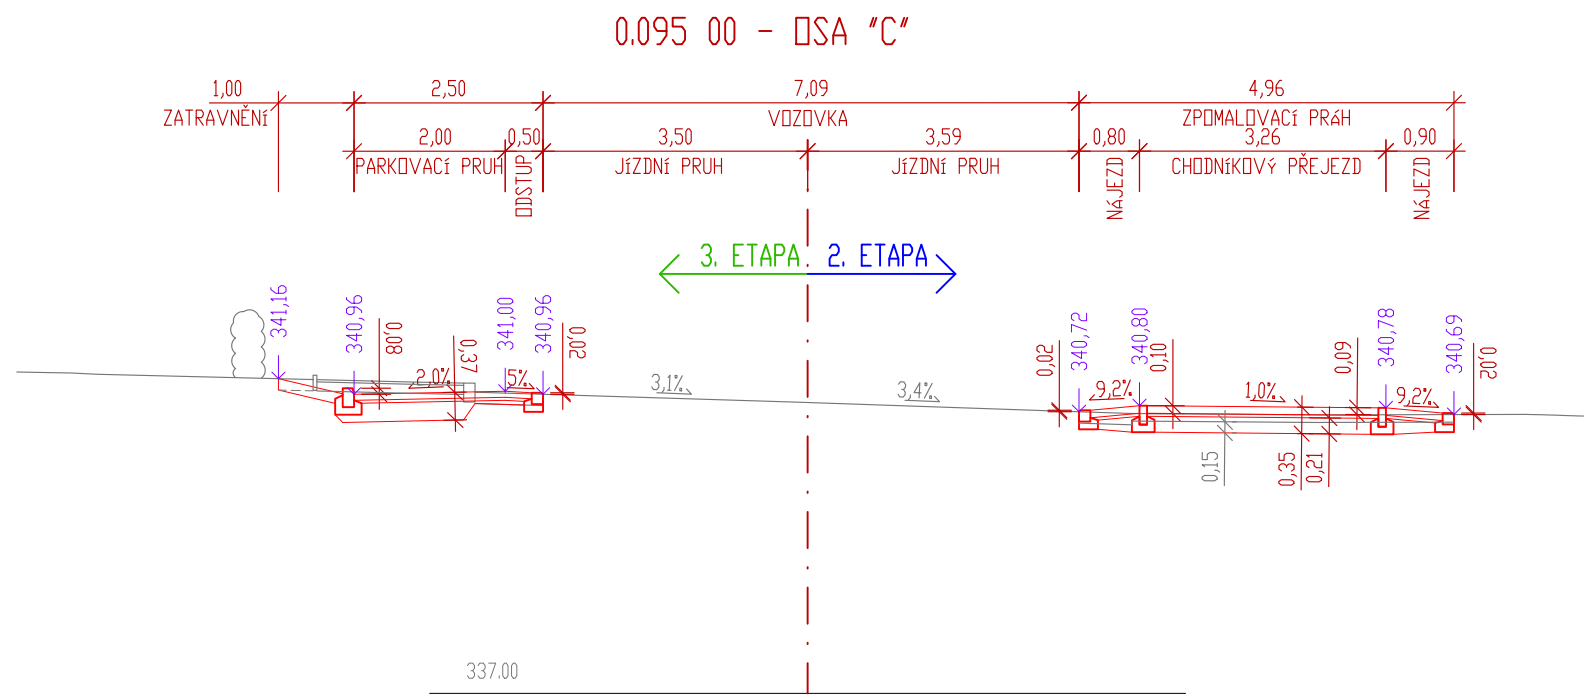
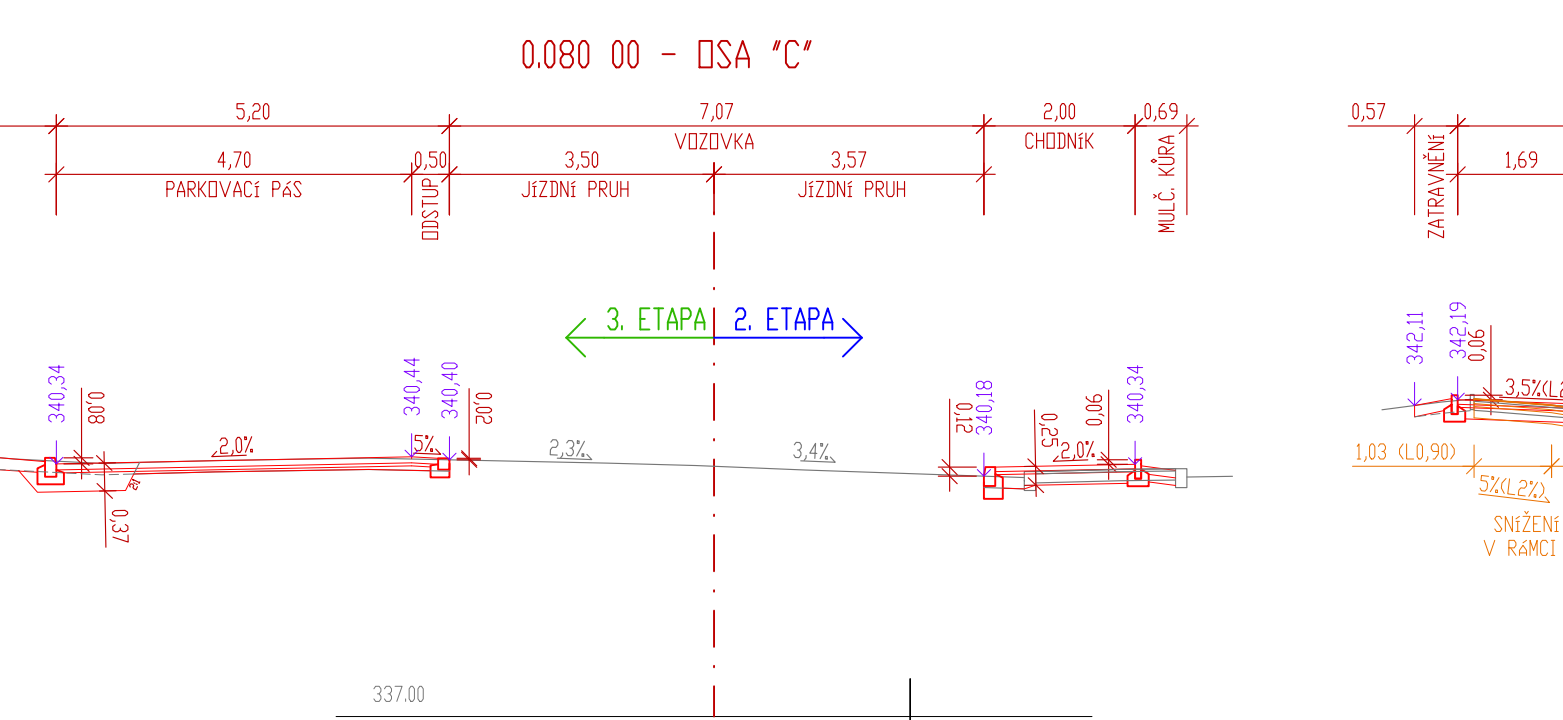
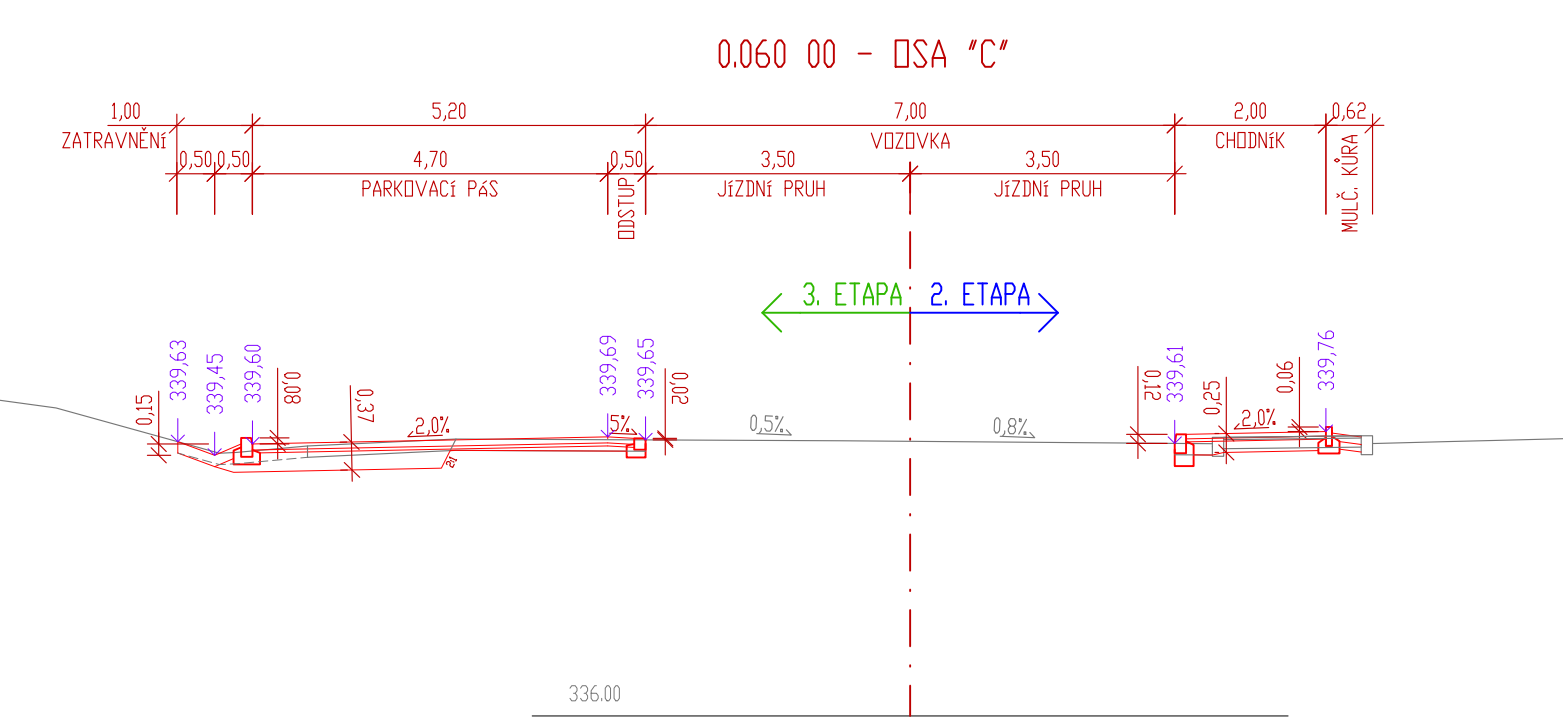
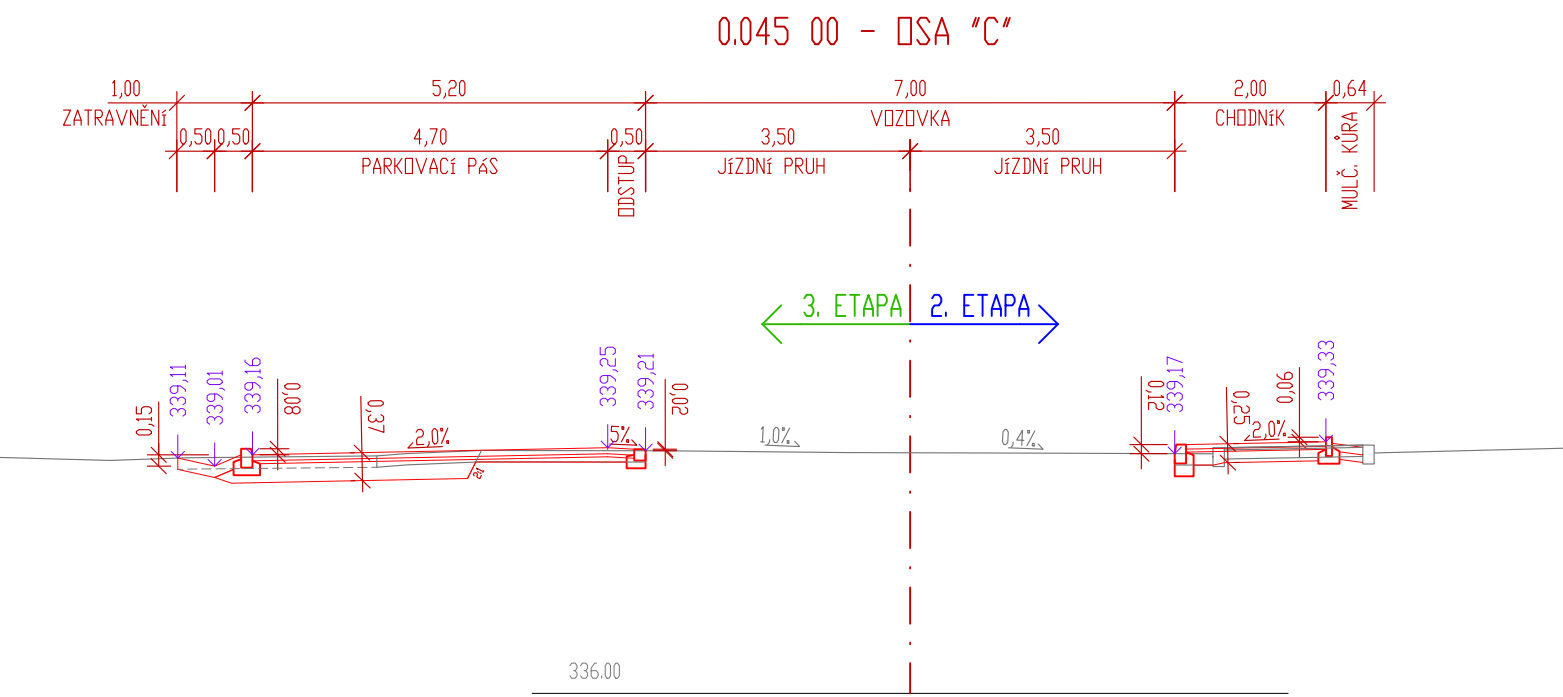
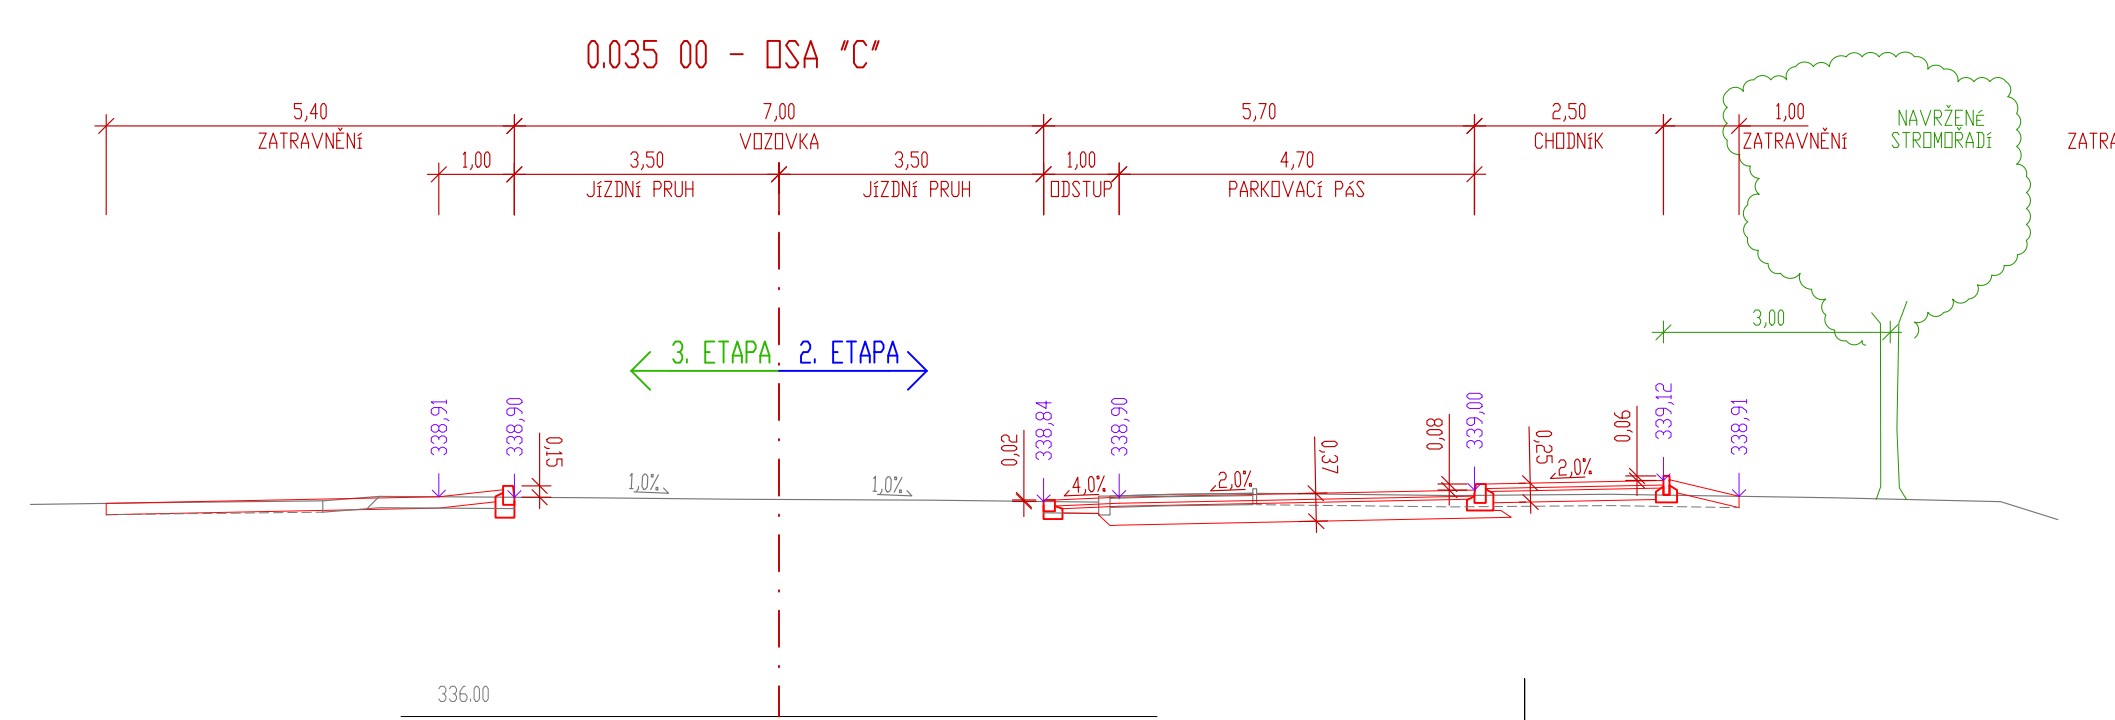
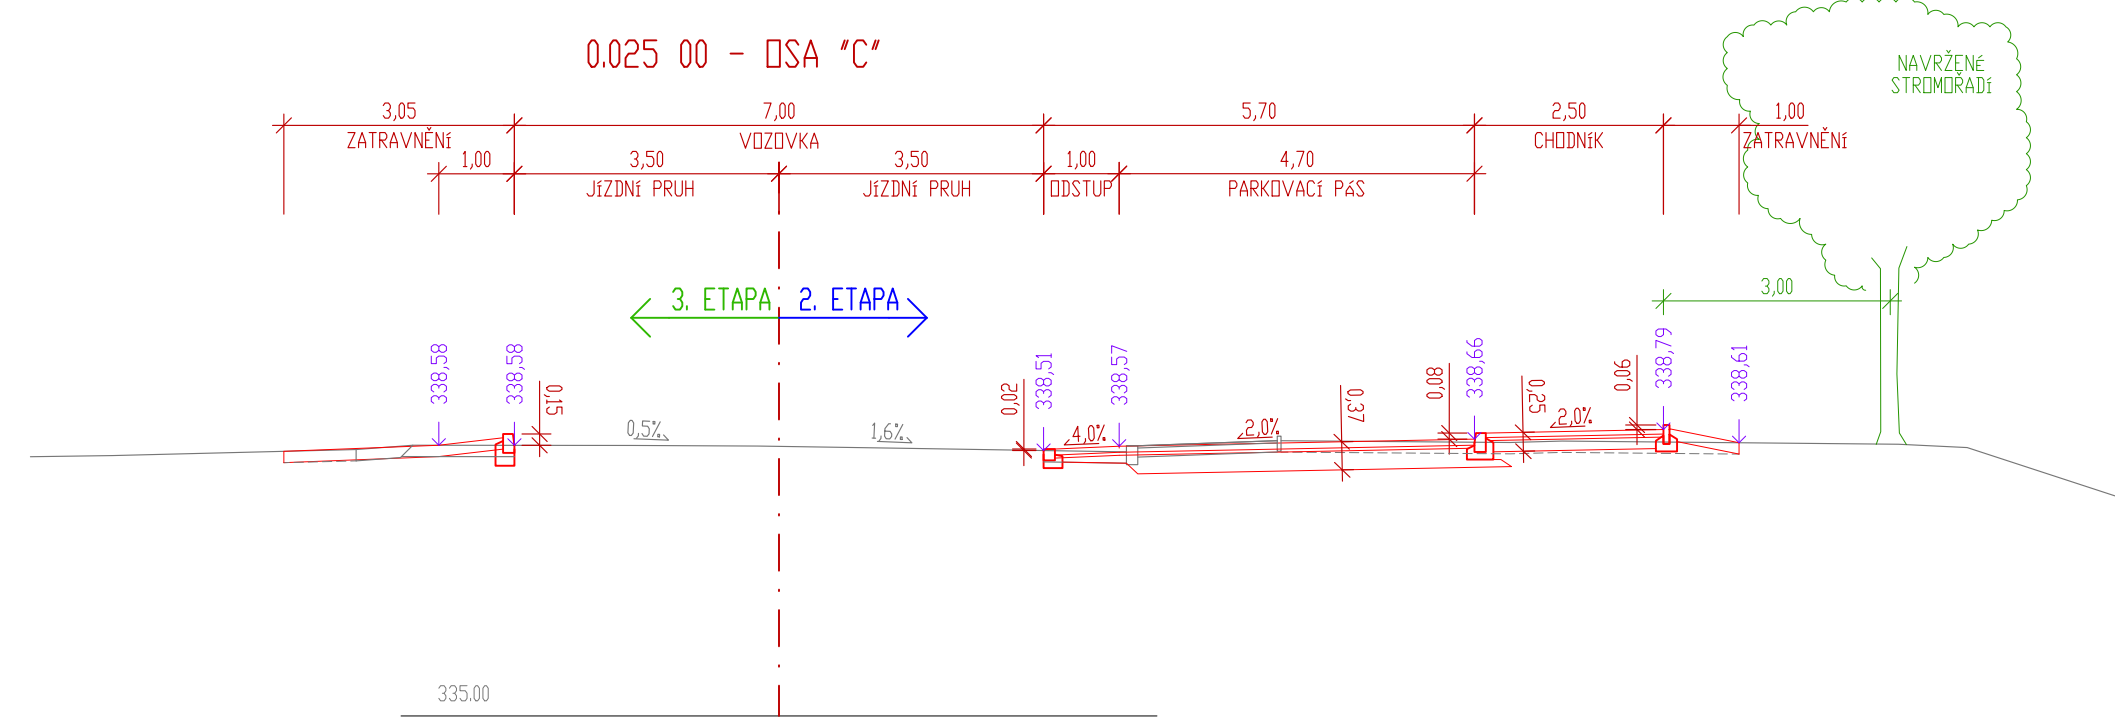


CHARAKTERISTICKÉ PŘÍČNÉ ŘEZY SO102
M 1:100

UL. JAVORNICKÁ - VÝCHOD - 2. ETAPA
OSA "C"

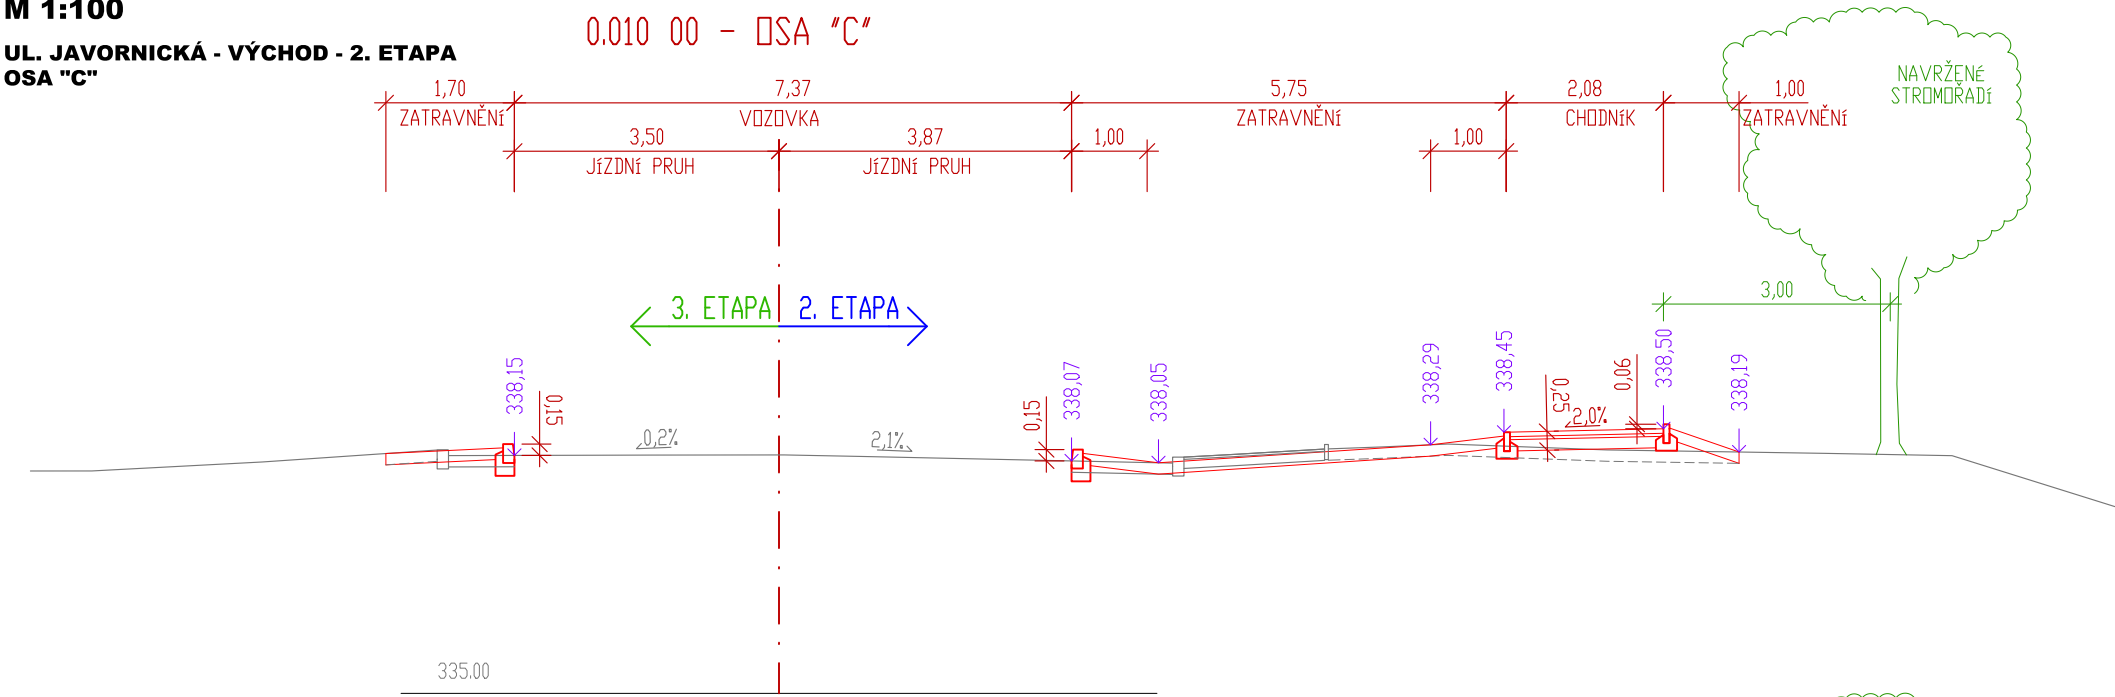

SO102 - ÚPRAVY V UL. JAVORNICKÁ - VÝCHOD

ZODPOVĚDNÝ PROJEKTANT: Kysilko Z., DIS.	OCHEL/STUPEŇ PD: DUSP+PDPS	 ROAD-PLAN s.r.o. IČO 047 78 367, DIČ CZ04778367 www.roadplan.cz +420 737 90 22 70
VYPRACOVAL: Kysilko Z., DIS.	DATUM: 7/2019	
KONTROLOVAL: Kysilko Z., DIS.	FORMÁT: A4	
INVESTOR: KRAJ:	ČÍSLO ZAKAZKY: 18_16	
K.O. Rychnov nad Kněžnou [744 107]	MĚŘÍTKO: 1:100	
PROJEKT: Parkovací plochy v ul. Javornická a Mírová, Rychnov nad Kněžnou		PARE:
PŘÍLOHA: CHARAKTERISTICKÉ PŘÍČNÉ ŘEZY SO102		Č. PŘÍLOHY: D.2.B.4