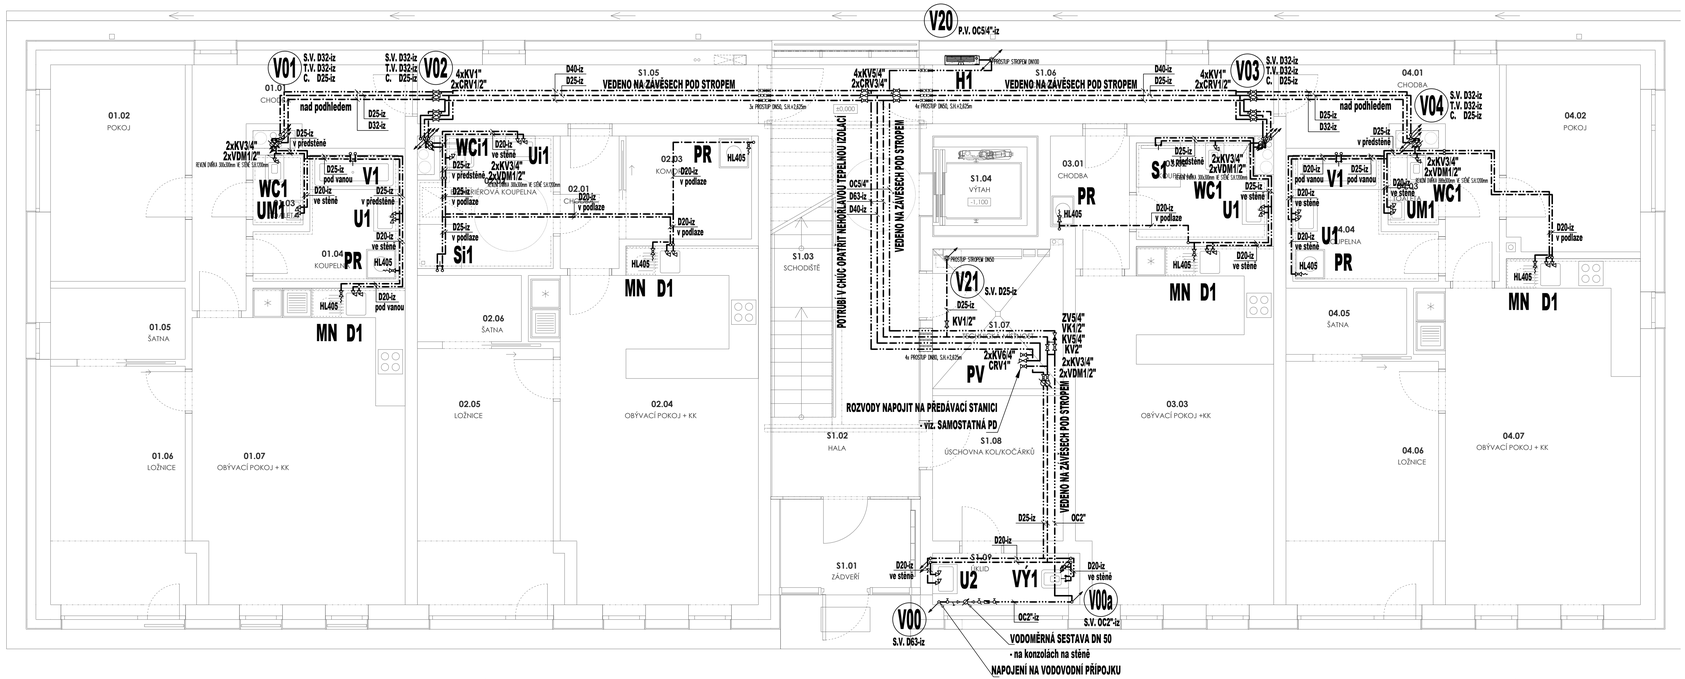

LEGENDA - VODOVOD:

ZNAČKA	POPIS	TYP
	VODOVODNÍ PŘÍPOJKA PITNÉ VODY	PE
	NAVRŽENÉ POTRUBÍ STUDENÉ VODY	PP-RCT
	NAVRŽENÉ POTRUBÍ POŽÁRNÍ VODY	POZINKOVANÁ OCEL
	NAVRŽENÉ POTRUBÍ TEPLÉ VODY	PP-RCT
	NAVRŽENÉ POTRUBÍ CIRKULACE TEPLÉ VODY	PP-RCT
V01	NAVRŽENÉ STOUPACÍ POTRUBÍ VNITŘNÍHO VODOVODU	PP-RCT, POZINK.OCEL

Legenda zařizovacích předmětů viz. technická zpráva

POZNÁMKA:
- POTRUBÍ VNITŘNÍHO VODOVODU BUDE PROVEDENO Z MATERIÁLU PP-RCT SPOJOVANÉHO SVÁŘOVÁNÍM. POŽÁRNÍ VODOVOD Z OCELOVÉHO POZINKOVANÉHO POTRUBÍ.
- PATĚRNÍ ROZVODY BUDOU VEDENO NA ZÁVĚSECH POD STROPEM V INSTALAČNÍCH ŽLABECH.
- STOUPACÍ POTRUBÍ BUDE VEDENO V INSTALAČNÍCH ŠACHTÁCH NA KONZOLÁCH.
- PŘÍPOJOVACÍ POTRUBÍ VNITŘNÍHO VODOVODU BUDE VEDENO VE STĚNÁCH, PŘEDSTĚNÁCH PŘÍPEVNĚNÉ PŘÍCHYTKAMI A ZAKRYTO.
- POTRUBÍ VNITŘNÍHO VODOVODU BUDE OPATŘENO IZOLACÍ Z PĚNĚNÉHO POLYETHYLENU TL. DLE VNĚJŠÍHO PRŮMĚRU POTRUBÍ - VIZ. TECHNICKÁ ZPRÁVA.
- VÝBĚR TYPŮ ZAŘIZOVACÍCH PŘEDMĚTŮ A BATERIÍ DLE VÝBĚRU INVESTORA PŘI REALIZACI.
- MONTÁŽ POTRUBÍ BUDE PROVÁDĚNA DLE MONTÁŽNÍHO PŘEDPISU VÝROBCE.

±0,000 =+343,20 BpV.

název projektu
BYTOVÝ DŮM MÍROVÁ

stupeň: DPS
místo stavby: p.č. 1132/22, 1132/40, 1132/103, 1132/104 k.ú. Rychnov nad Kněžnou
DOKUMENTACE PRO PROVEDENÍ STAVBY

stavebník
Město Rychnov nad Kněžnou
Hoblíkova 136
516 01 Rychnov nad Kněžnou

generální projektant
ŘEZANINA & BARTOŇ, s.r.o.
Jeníkovice 111
503 46 Jeníkovice

autorizace

projektant části
Ing.Karel Dorňák
Brněnská 700/25
500 06 Hradec Králové
PROJEKT Ing. Karel Dorňák projekty TZB
tel.: 777 123 456 e-mail: projekt@seznam.cz

autor návrhu/hlavní inženýr projektu
Ing. arch. Jakub Chobotský
Hradecká 697, 500 09 Hradec Králové
ČKA 04301
v oboru architektura

část: D.1.4.A ZAŘÍZENÍ ZDRAVOTNĚ TECHNICKÝCH INSTALACÍ

výkres: **PŮDORYS 1.NP - VODOVOD**

datum zhotovení	měřítko	číslo výkresu	paré
04/2019	1:50	ZT.03	
datum revize	číslo revize		
-	-		

DÍLO JE CHRÁNĚNO AUTORSKÝM ZÁKONEM. JAKÉKOLIV ROZMNOŽOVÁNÍ ČI VYHOTOVENÍ KOPIE BEZ VĚDOMÍ AUTORA JE ZAKÁZÁNO