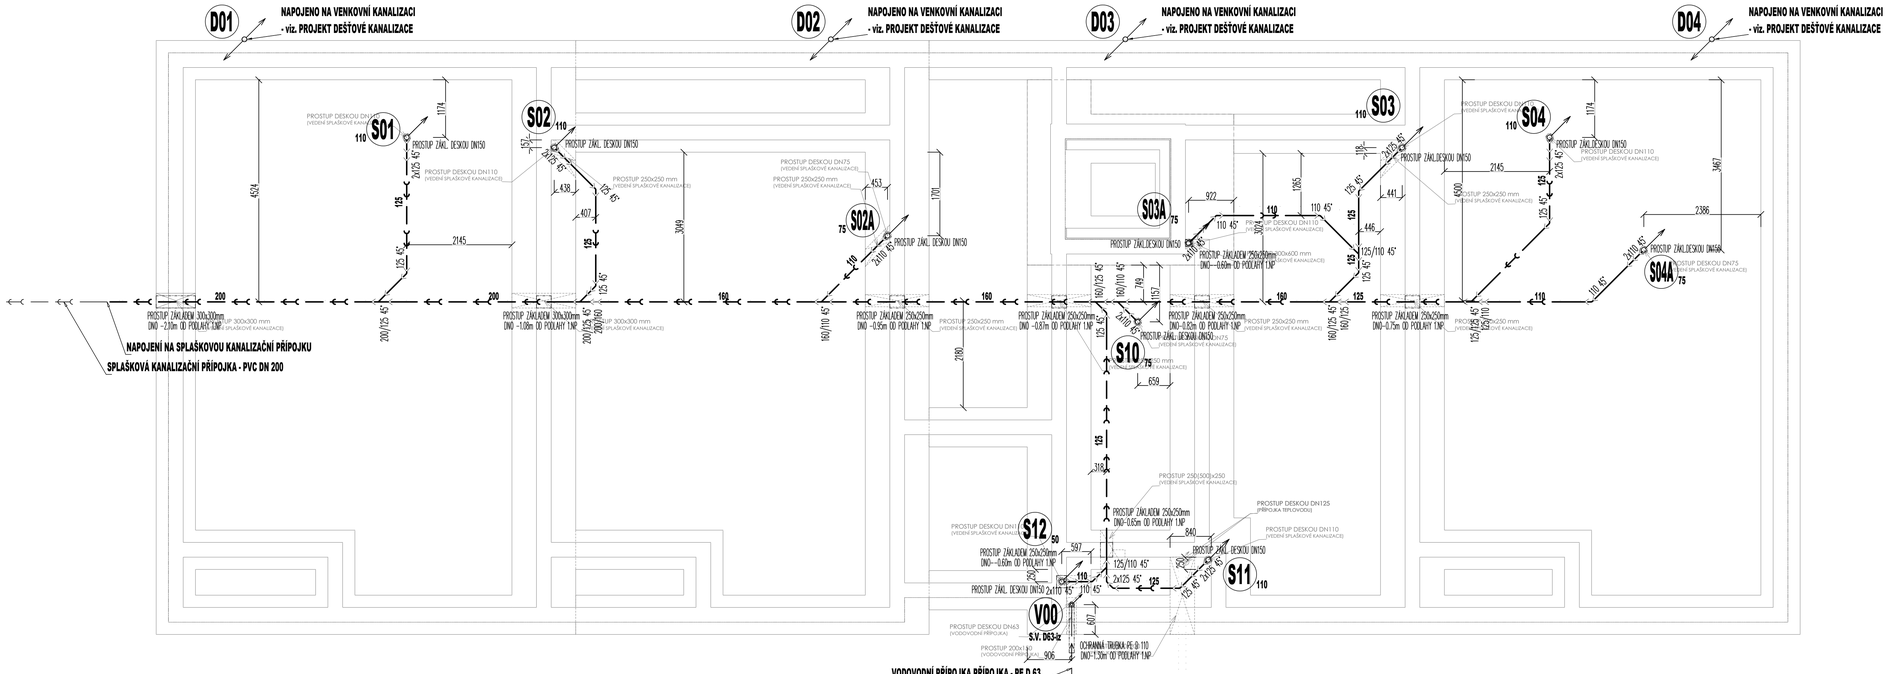

LEGENDA - KANALIZACE:

ZNAČKA	POPIS	TYP
	POTRUBÍ VENKOVNÍ SPLAŠKOVÉ KANALIZACE	PVC
	NAVRŽENÉ SVODNÉ POTRUBÍ VNITŘNÍ SPLAŠKOVÉ KANALIZACE	PVC
	NAVRŽENÉ PŘÍPOJOVACÍ POTRUBÍ VNITŘNÍ KANALIZACE	PP, ODHLUČNĚNÉ
	NAVRŽENÉ ODPADNÍ POTRUBÍ VEDENÉ POD STROPEM	PP, ODHLUČNĚNÉ
	NAVRŽENÉ PŘÍPOJOVACÍ POTRUBÍ ODVODU KONDENZÁTU	PPr
S01	NAVRŽENÉ ODPADNÍ POTRUBÍ SPLAŠKOVÉ KANALIZACE	PP, ODHLUČNĚNÉ

Legenda zařizovacích předmětů viz. technická zpráva

POZNÁMKA:
- PŘÍPOJOVACÍ A ODPADNÍ POTRUBÍ VNITŘNÍ SPLAŠKOVÉ KANALIZACE BUDE PROVEDENO Z ODHLUČNĚNÉHO MATERIÁLU PP, SPOJOVANÉHO NA HRDLA
- SVODNÉ POTRUBÍ VNITŘNÍ SPLAŠKOVÉ A DEŠŤOVÉ KANALIZACE BUDE PROVEDENO Z MATERIÁLU PVC KG-SYSTÉM SPOJOVANÉHO HRDLOVÝMI SPOJI.
- PŘÍPOJOVACÍ A ODPADNÍ POTRUBÍ VNITŘNÍ KANALIZACE BUDE VEDENO V INSTALAČNÍCH ŠACHTÁCH, VE STĚNÁCH, PŘEDSTĚNÁCH, PŘÍPEVNĚNÉ PŘÍCHYTKAMI A ZAKRYTO.
- VÝBĚR TYPŮ ZAŘIZOVACÍCH PŘEDMĚTŮ A BATERIÍ DLE VÝBĚRU INVESTORA.PŘI REALIZACI.
- MONTÁŽ POTRUBÍ BUDE PROVÁDĚNA DLE MONTÁŽNÍHO PŘEDPISU VÝROBCE.

±0,000 =+343,20 BpV.

název projektu
BYTOVÝ DŮM MÍROVÁ

stupeň: DPS (DOKUMENTACE PRO PROVEDENÍ STAVBY)
místo stavby: p.č. 1132/22, 1132/40, 1132/103, 1132/104 k.ú. Rychnov nad Kněžnou

stavebník
Město Rychnov nad Kněžnou
Hořičkovo 136
516 01 Rychnov nad Kněžnou

generální projektant
REZANINA & BARTOŇ, s.r.o.
Jeníkovice 111
503 46 Jeníkovice

autorizace

projektant části
Ing.Karel Dorčák
Brněnská 700/25
500 06 Hradec Králové
PROJEKT Ing. Karel Dorčák projekty TZB
autorizovaný inženýr pro projektování

autor návrhu/hlavní inženýr projektu
Ing. arch. Jakub Chobotský
Holubova 697, 500 09 Hradec Králové
ČKA 04501
v oboru architektura

část: D.1.4.A ZAŘÍZENÍ ZDRAVOTNĚ TECHNICKÝCH INSTALACÍ

výkres: **PŮDORYS ZÁKLADŮ - VODOVOD, KANALIZACE**

datum zhotovení	měřítko	číslo výkresu	paré
04/2019	1:50	**ZT.02**	
datum revize	číslo revize		
-	-		

DÍLO JE CHRÁNĚNO AUTORSKÝM ZÁKONEM. JAKÉKOLIV ROZMNOŽOVÁNÍ ČI VYHOTOVENÍ KOPIE BEZ VĚDOMÍ AUTORA JE ZAKÁZÁNO