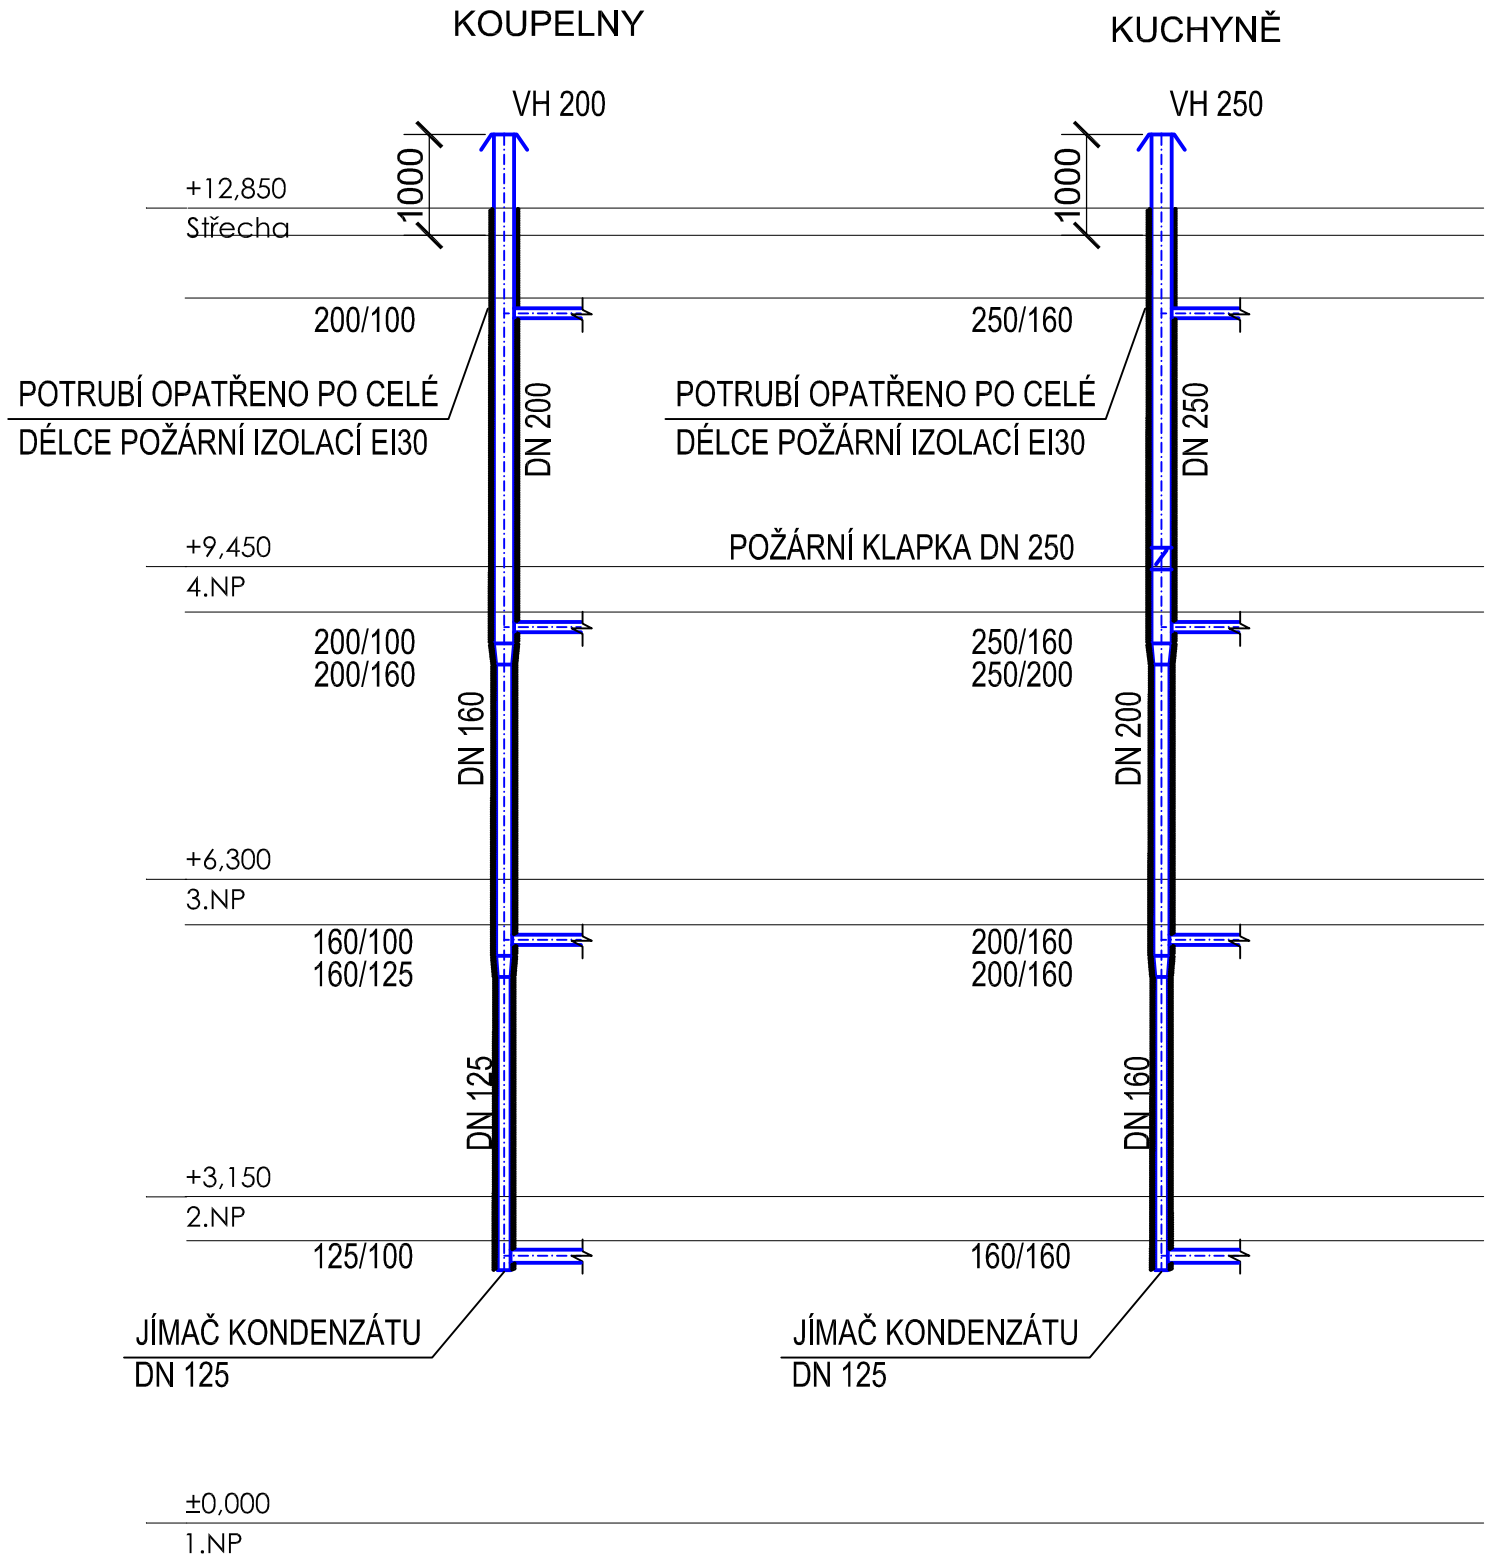

±0,000 =+343,20 m.n.m. Souř.systém: JTSK Výškový systém: BpV

DÍLO JE CHRÁNĚNO AUTORSKÝM ZÁKONEM. JAKÉKOLIV ROZMNOŽOVÁNÍ ČI VYTVÁŘENÍ KOPIÍ BEZ VĚDOMÍ AUTORA JE ZAKÁZÁNO

název projektu

BYTOVÝ DŮM MÍROVÁ

stupeň: DPS
DOKUMENTACE PROVEDENÍ STAVBY

místo stavby: p.č. 1152/22, 1152/40, 1152/103, 1152/104, k.ú. Rychnov nad Kněžnou

stavebník
Město Rychnov nad Kněžnou
Havlíčkova 136
516 01 Rychnov nad Kněžnou

generální architekt
ŘEZANINA & BARTOŇ, s.r.o.
Jeníkovice 111
503 46 Jeníkovice

autorizace

projektant části
Ing. Iva Mědílková
PROJEKTIVA CZ s.r.o.
Sokolovská 178/249
190 00 Praha 9

Ing. Vojtěch Hrček
ČKAIT 0008425

část
D.1.4.D ZAŘÍZENÍ VZDUCHOTECHNIKY

výkres
TYPICKÉ ŘEZY

datum zhotovení	měřítko	číslo výkresu	paré
03/2019	1:75	D.1.4.D.07	
datum revize	číslo revize		
-	-		