

Podélný profil dešťové kanalizace

Měřítko 1:250 / 1:100

Stavba
Místo
Délka
Výška

Stavba

Místo

Délka


Výška

Stavba

Místo

Délka

Výška

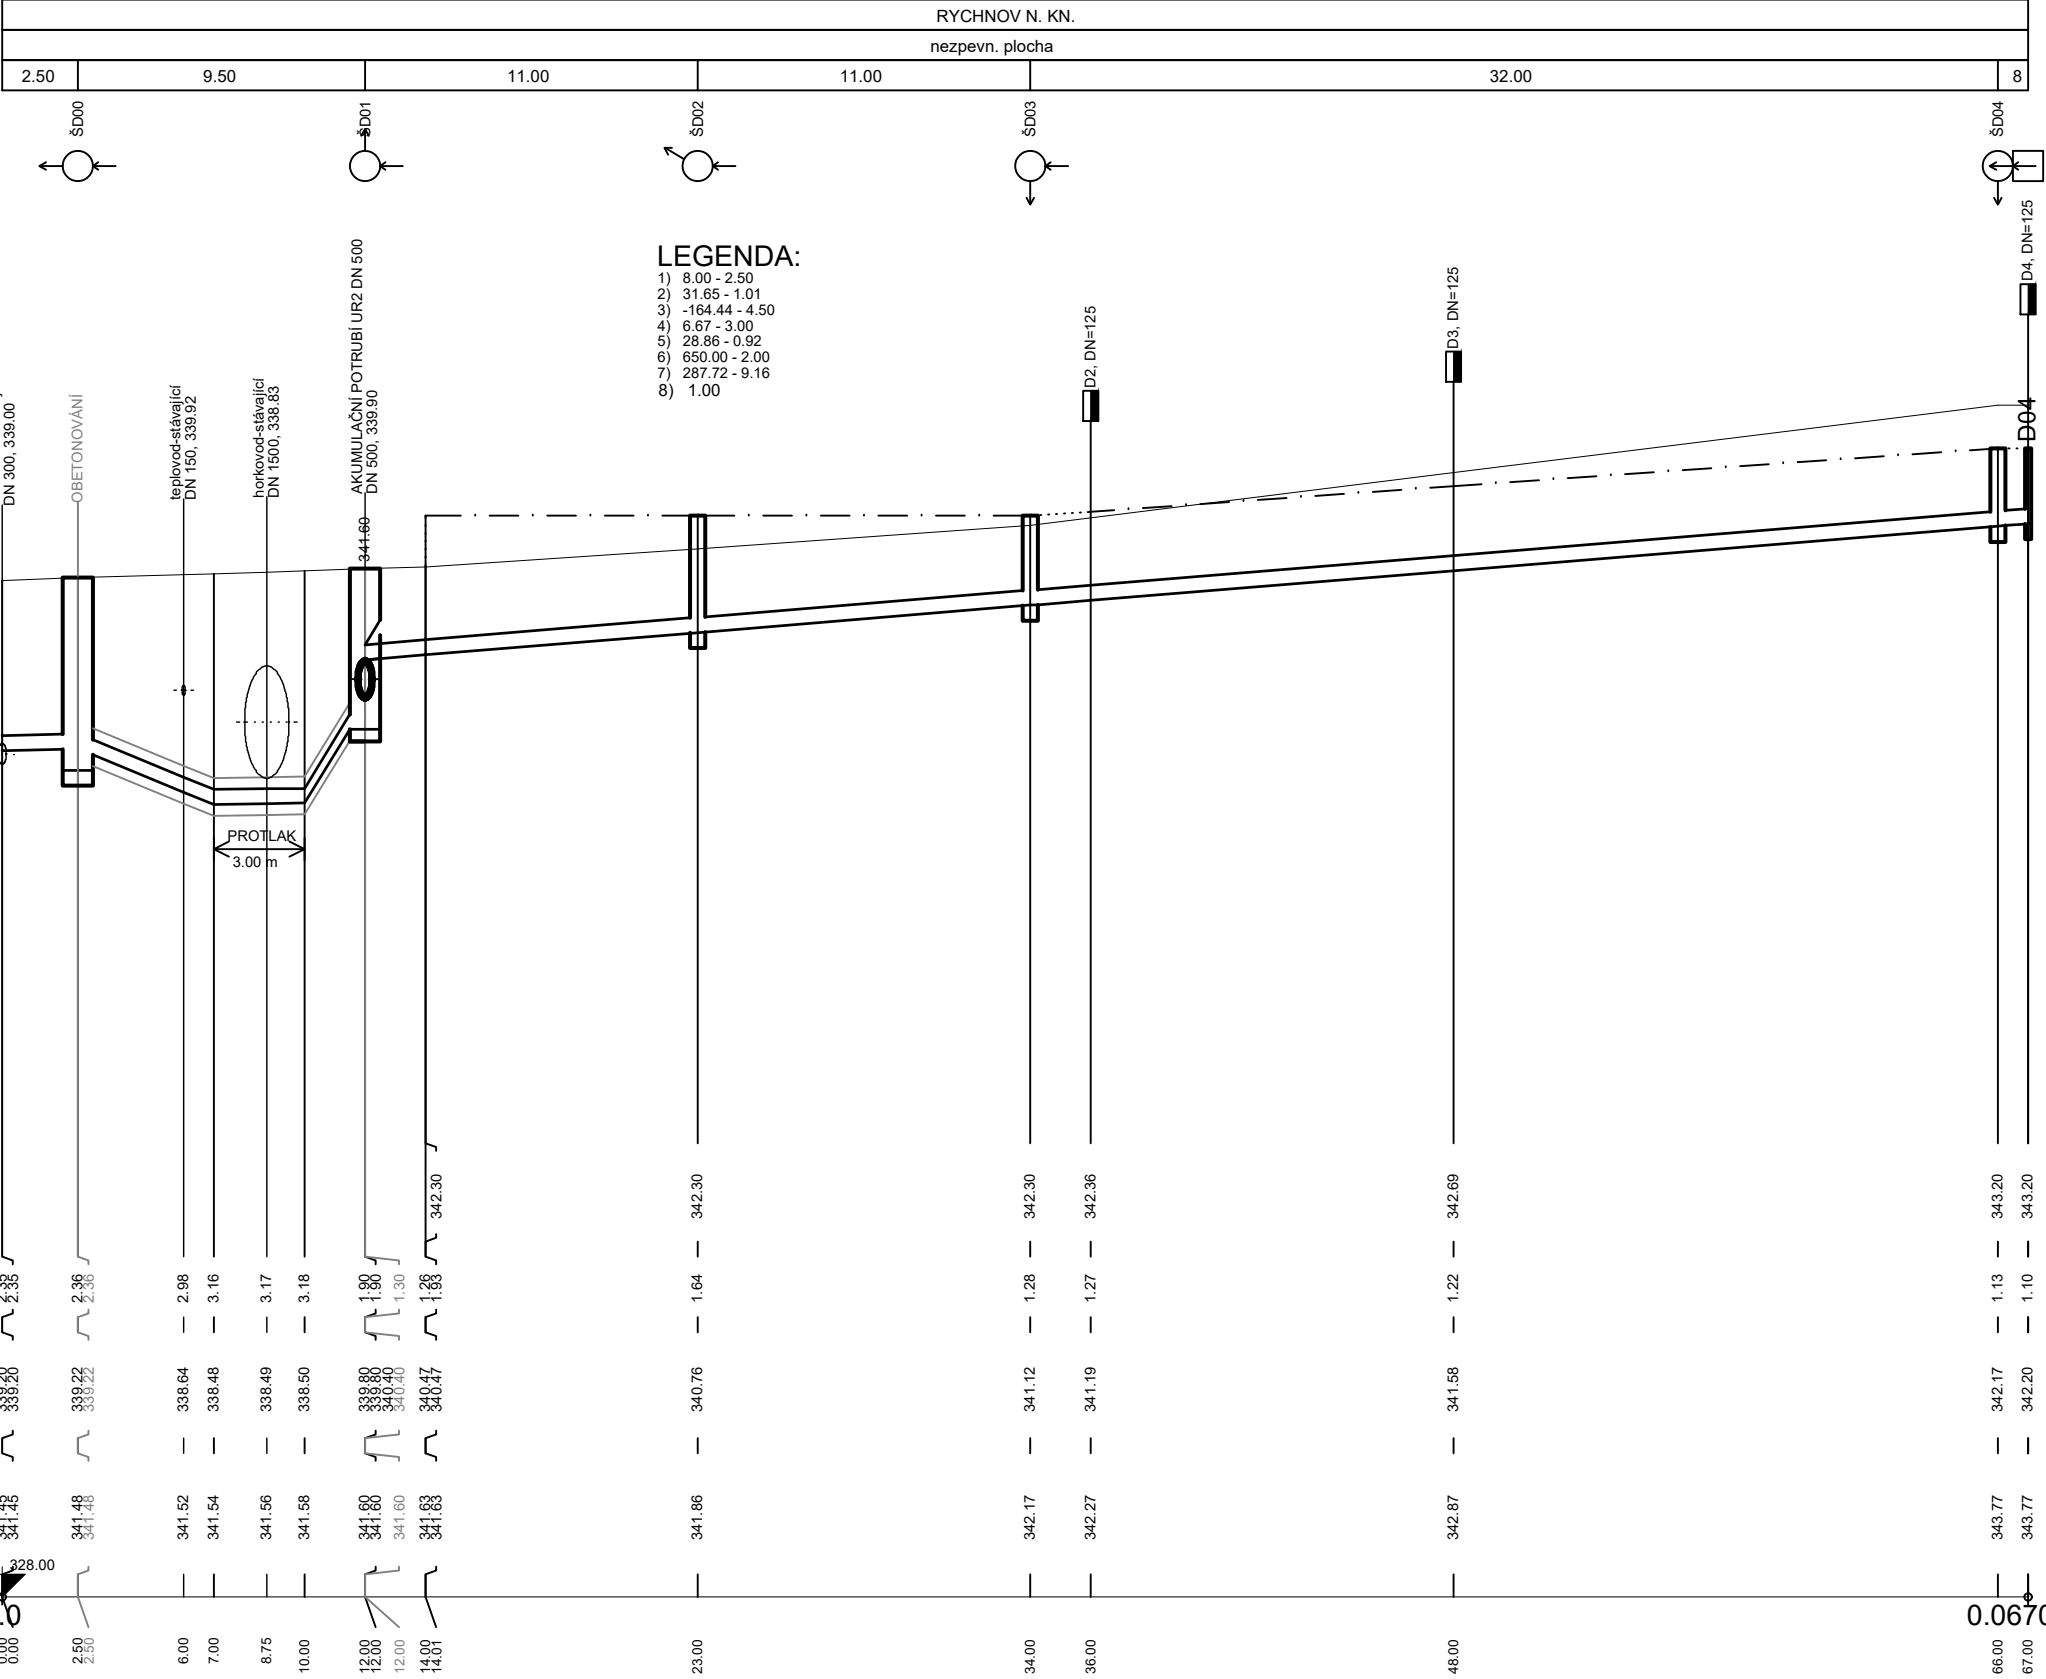

1	3	4	6	32.73 - 55.00
2	5	7	64.32 - 2.05	

BYTOVÝ DŮM MÍROVÁ

stavebník

Město Rychnov nad Kněžnou

Havlíčková 136

516 01 Rychnov nad Kněžnou

autorizace

projektant části

Ing. Karel Dvořák

Brněnská 700/25

500 06 Hradec Králové

PROJEKT

Ing. Karel Dvořák

projekty TZB

T. 731 111 627, E. kd.projekt@email.cz

autor návrhu/hlavní inženýr projektu

Ing. arch. Jakub Chobotský

Holubova 697, 500 09 Hradec Králové

ČKA 04501

v oboru architektura

část

IO.07 VNĚJŠÍ DEŠŤOVÁ KANALIZACE (VČETNĚ AKUMULACE)

výkres

PODÉLNÝ PROFIL KANALIZACE

datum zhotovení

04/2019

datum revize

-

měřítko

1:250/100

číslo výkresu

KD.03

paré

DÍLO JE CHRÁNĚNO AUTORSKÝM ZÁKONEM. JAKÉKOLIV ROZMNOŽOVÁNÍ ČI VYTVÁŘENÍ KOPÍÍ BEZ VĚDOMÍ AUTORA JE ZAKÁZÁNO

±0,000 =+343,20 BpV.