




PŮDORYS :

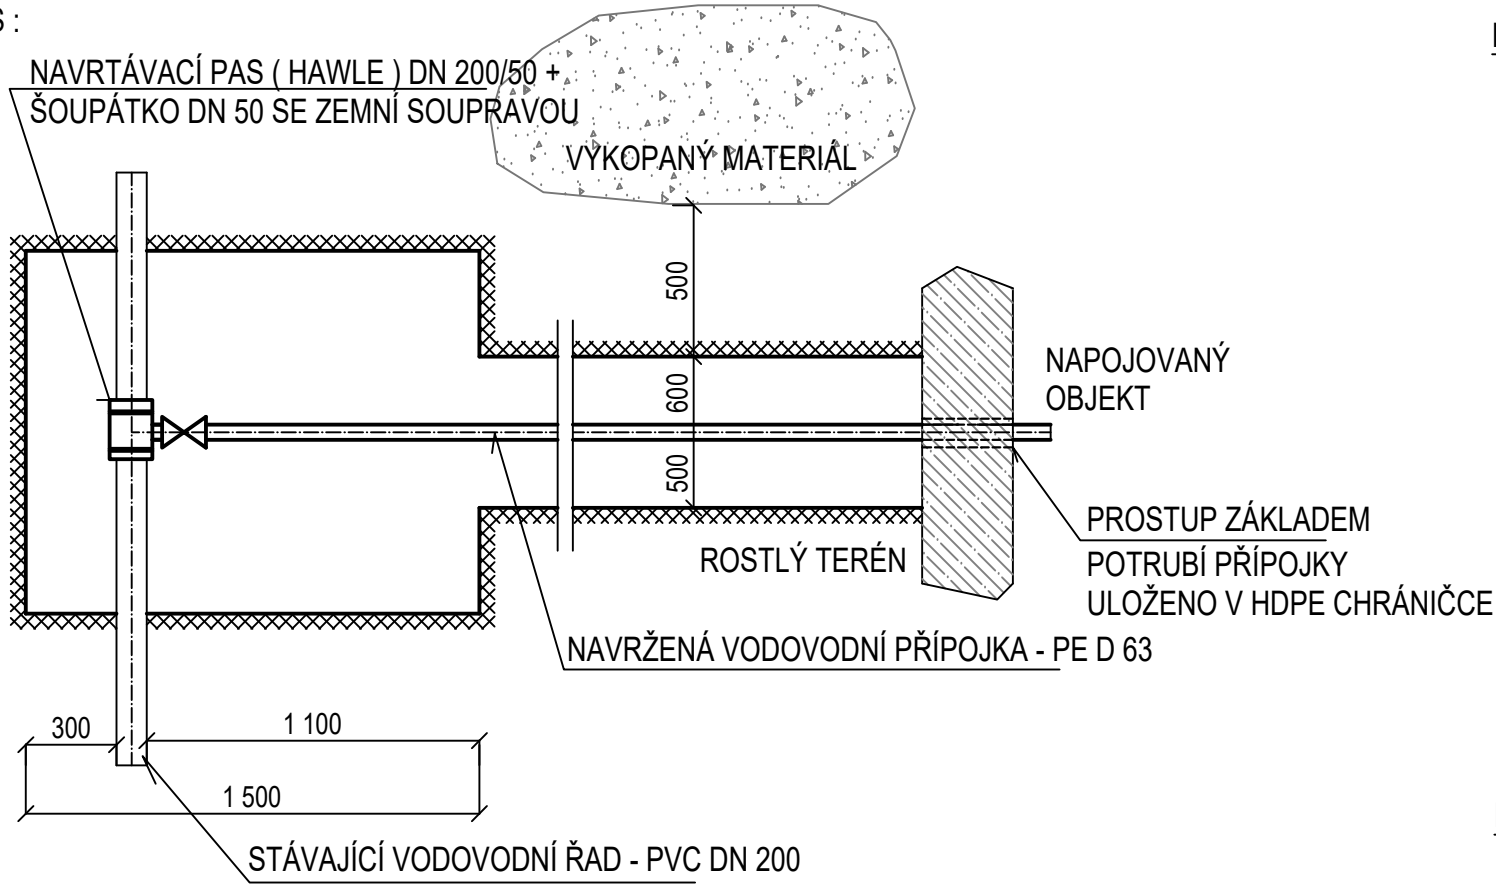


PODÉLNÝ ŘEZ :

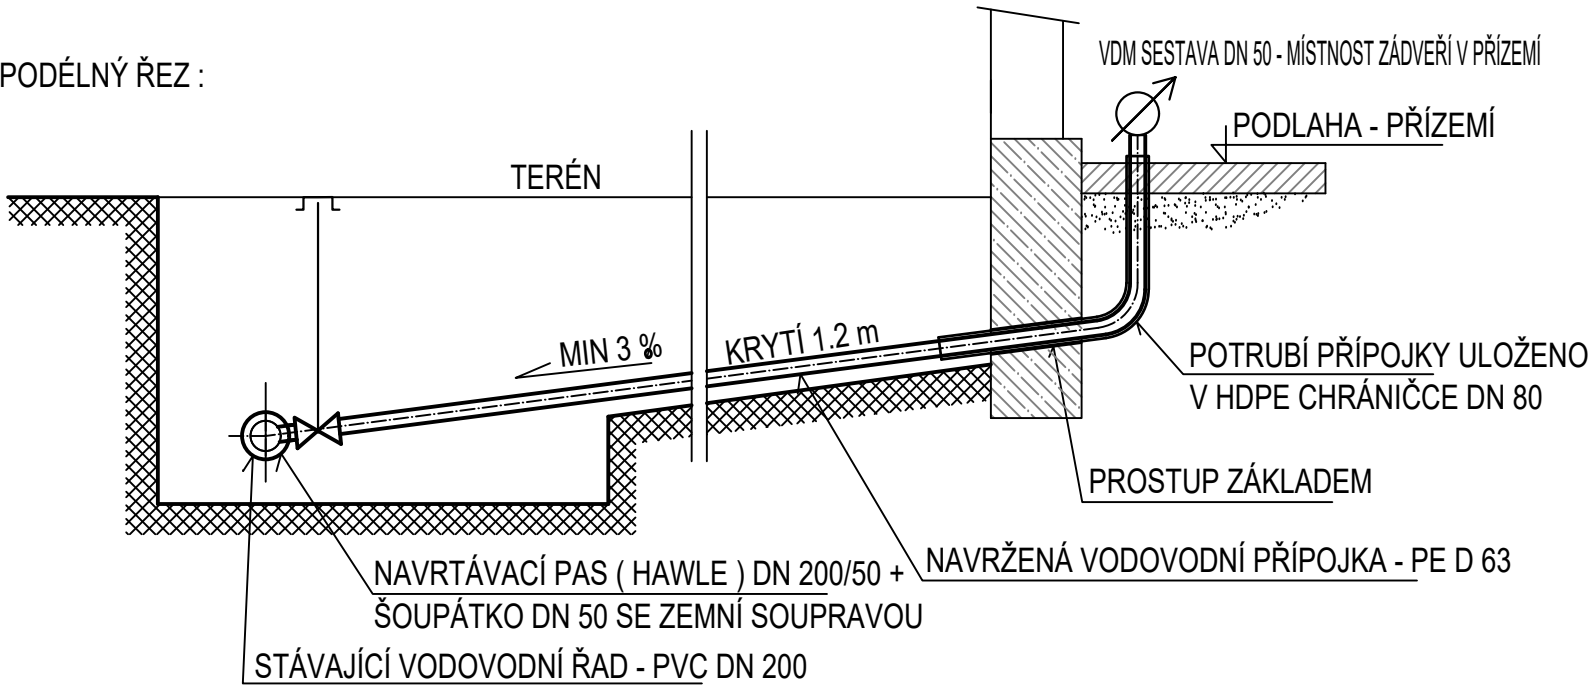



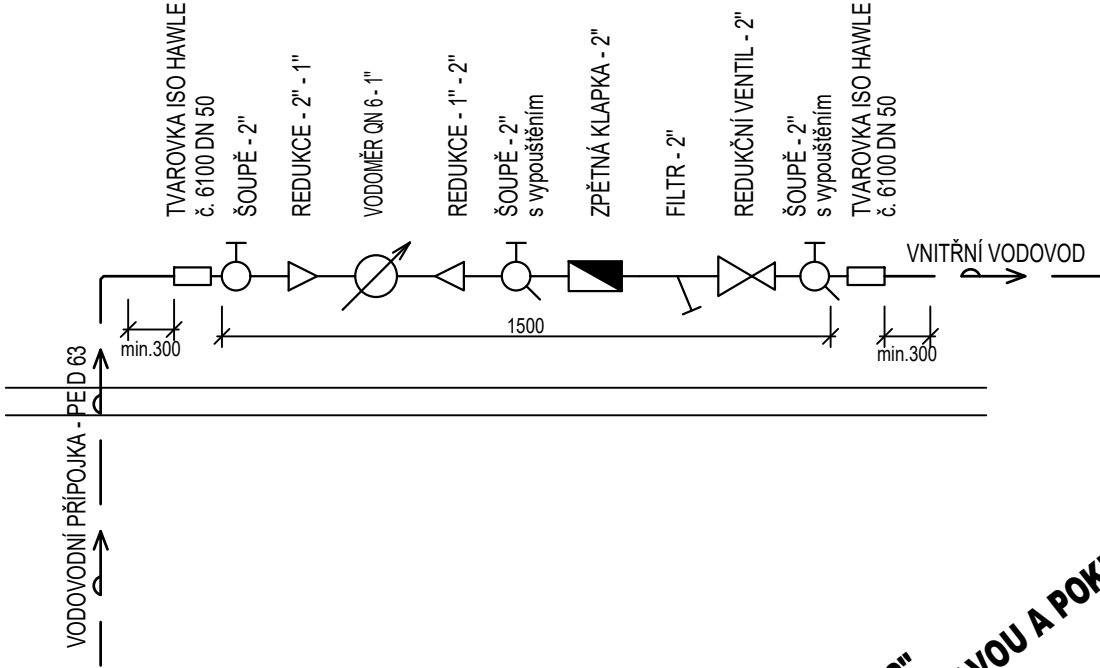DETAIL VDM SESTAVY

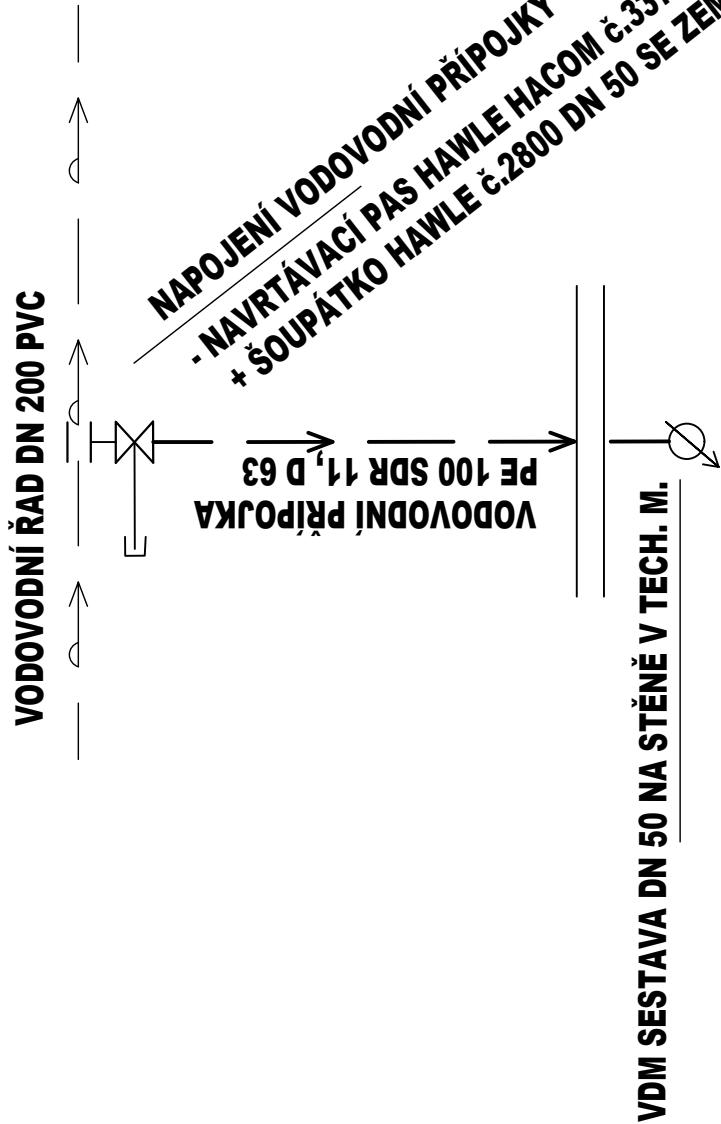

KLADEČSKÉ SCHÉMA VODOVODNÍ PŘÍPOJKY:



název projektu		BYTOVÝ DŮM MÍROVÁ	
stupeň	DPS	místo stavby	p.č. 1152/22, 1152/40, 1152/103, 1152/104 k.ú. Rychnov nad Kněžnou
DOKUMENTACE PRO PROVEDENÍ STAVBY			
stavebník	generální projektant		
			
Město Rychnov nad Kněžnou Havlíčkova 136 516 01 Rychnov nad Kněžnou		ŘEZANINA & BARTOŇ, s.r.o. Jenkovice 111 503 46 Jenkovice	
autorizace	projektant části Ing. Karel Dovrtěl Brněnská 700/25 500 06 Hradec Králové  <b>. PROJEKT</b> Ing. Karel Dovrtěl projekty TZB <small>T: 731 111 627; E: k.d.projekt@icmail.cz</small>		
		autor návrhu/hlavní inženýr projektu Ing. arch. Jakub Chobotský Holubova 697, 500 09 Hradec Králové ČKA 04501 v oboru architektura	
část	PŘÍPOJKA VODOVODU		
IO.02			
výkres			
SCHÉMA VODOVODNÍ PŘÍPOJKY			
datum zhotovení	měřítko	číslo výkresu	paré
04/2019	1:25	VP.04	
datum revize	číslo revize		
-	-		

DILO JE CHRÁNĚNO AUTORSKÝM ZÁKONEM, JAKÉKOLIV ROZMNOŽOVÁNÍ ČI VYTVÁŘENÍ KOPÍÍ BEZ VĚDOMÍ AUTORA JE ZAKÁZÁNO