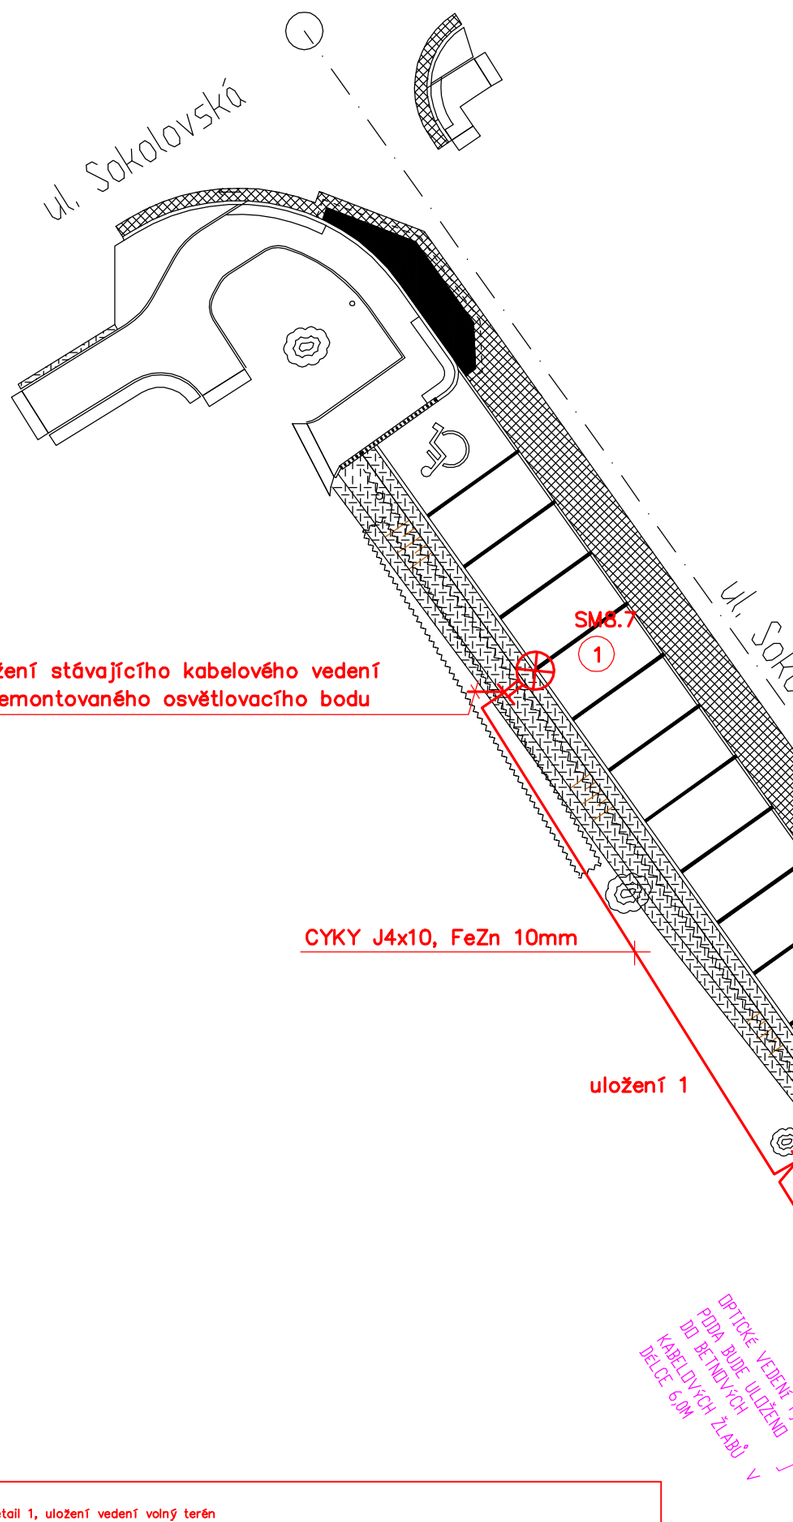

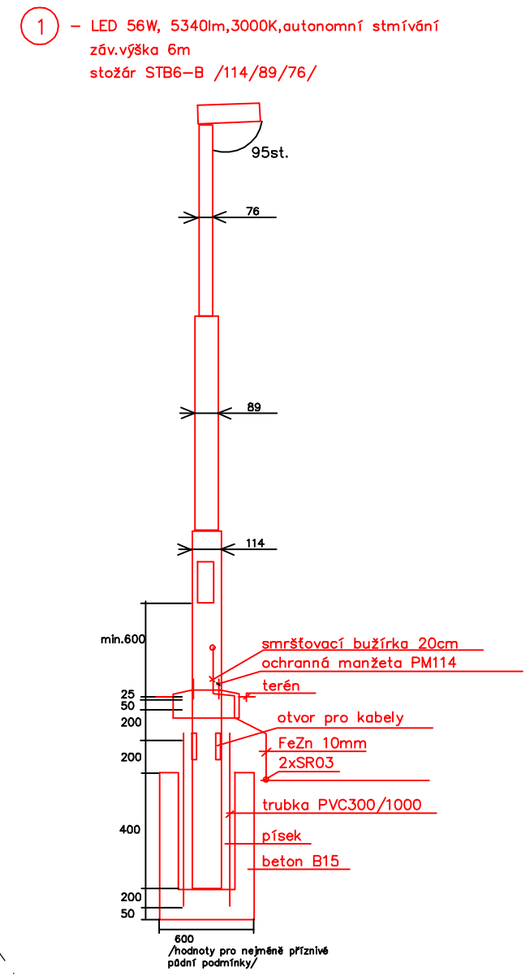

Uložení vedení

Koordinace souběhu s ostanímí podzemními sítěmi bude řešeno dle ČSN 736005

Křížení s ostanímí sítěmi dle ČSN 332000–5–52ed.2

Hlavní projektant	Zodp.projektant	Vypracoval	
Kysilka Z. DIS	Radek Tureček	Radek Tureček	
Kraj: Královehradecký	Místo: Rychnov nad Kněžnou		
Investor: Město Rychnov nad Kněžnou		Měřítko	1:250
Akce: Parkoviště u BD 1108–1110,ul.Sokolovská Rychnov nad Kněžnou		Zak.číslo	19_06
		Formát	A2
		Stupeň	DUSP+PDPS
		Datum	12.2019
Výkres: Situační schéma rozvodu rozvody VO		Číslo výkresu	D2.2