



TS RK, s.r.o.

Soukenická 1124, 516 01 Rychnov nad Kněžnou
tel./fax: 494 534 637, e-mail: ts.rk@c-mail.cz

ROAD-PLAN s.r.o.
Zdeněk Kysilko, DiS

Za Pasáží 1428
530 02 Pardubice

značka
TS/19

vyřizuje/tel
Matušková/777058319

datum
26.11.2019

Věc : Vyjádření k projektové dokumentaci a povolení stavby – Parkoviště u BD č.p. 1108-1110 v ul. Sokolovská, Rychnov nad Kněžnou

Na základě vaší žádosti pro výše uvedenou akci souhlasíme s vydáním společného povolení na stavbu: Parkoviště u BD čp. 1108-1110 v ul. Sokolovská, Rychnov nad Kněžnou. Souhlasíme se zásahem do stávajícího veřejného osvětlení v rámci, kterého bude provedena výměna 2 ks sloupů VO za nové a s umístěním a napojením 1 ks nového sloupu VO.

Před započítím prací Vás žádáme o kontaktování, na tel.č.: 602 456 899 – p.Ludvík.-technik.

Jako přílohu k této odpovědi posíláme mapový podklad zájmového území.

V Rychnově nad Kněžnou dne 26.11.2019


TS RK, s.r.o.
Hana Matušková

TS RK, s.r.o. ⑤
Soukenická 1124
516 01 Rychnov nad Kněžnou
DIČ CZ62060996 IČ 62060996
tel.: 494 534 637, 494 535 605

IČO: 620 60996
DIČ: CZ 620 60996

OR: Krajský soud v Hradci Králové
oddíl C, vložka 7227

BANKOVNÍ SPOJENÍ:
ČSOB 101156119/0300

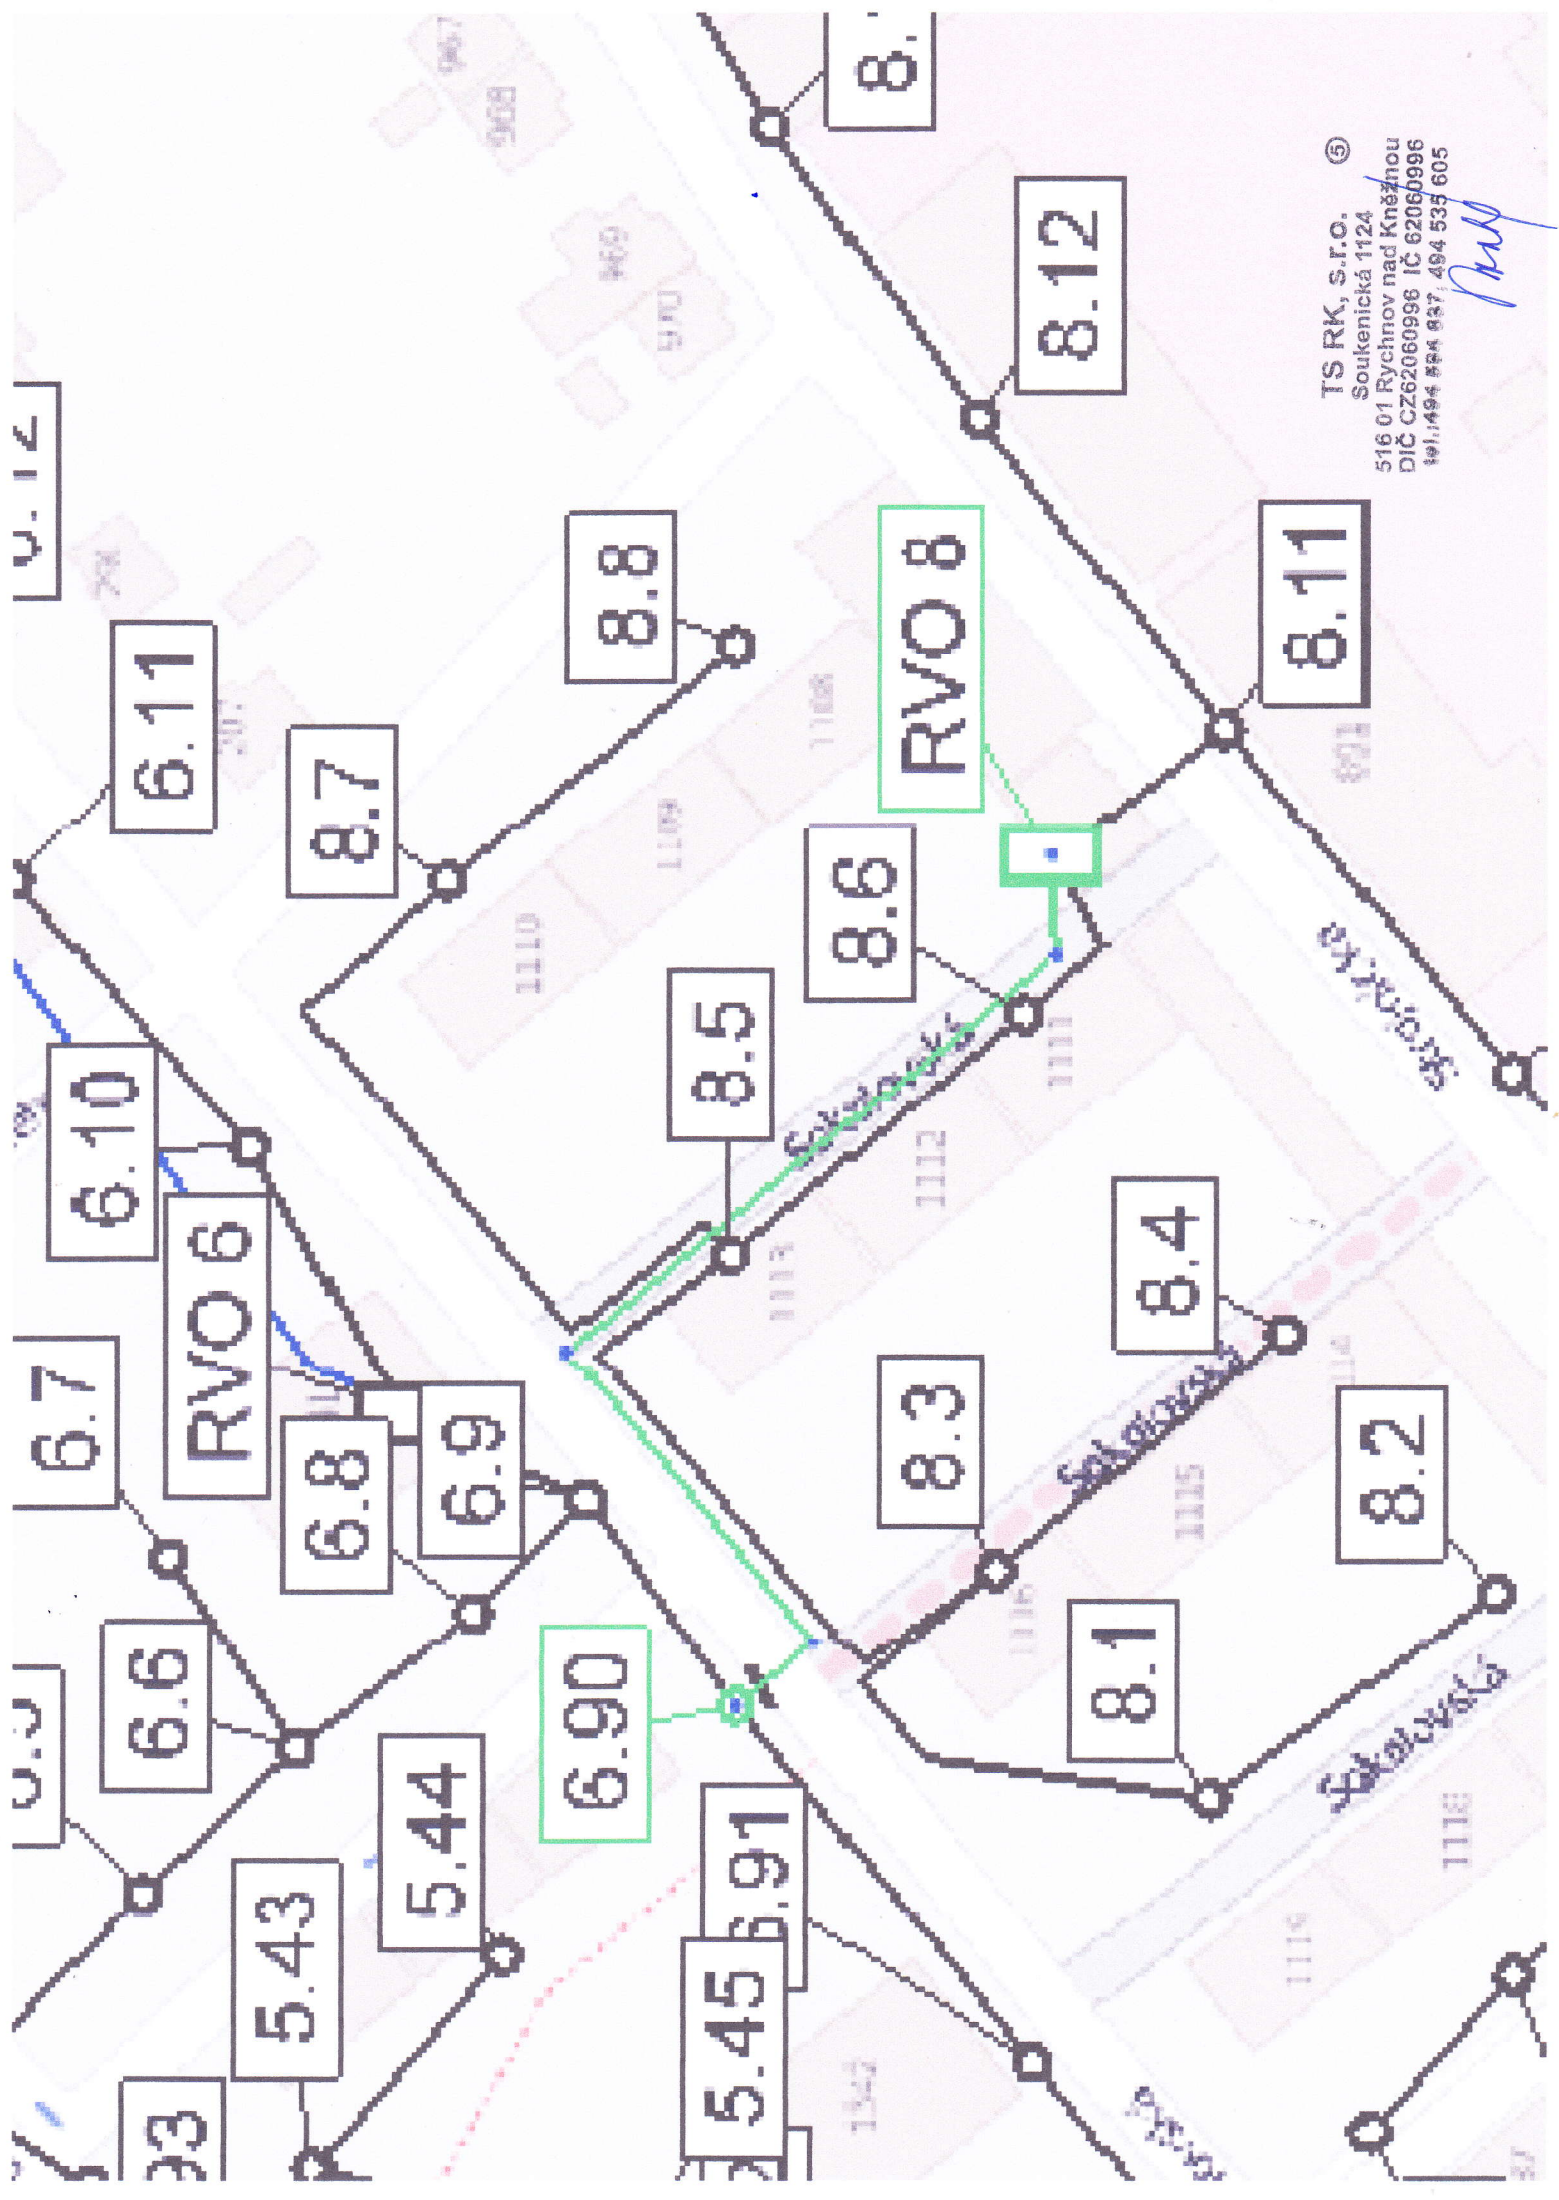

TS RK, s.r.o. ©
Soukenická 1124
516 01 Rychnov nad Kněžnou
DIČ CZ62060996 IČ 62060996
tel. 494 554 937, 494 535 605
Andy