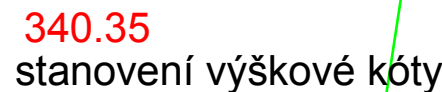
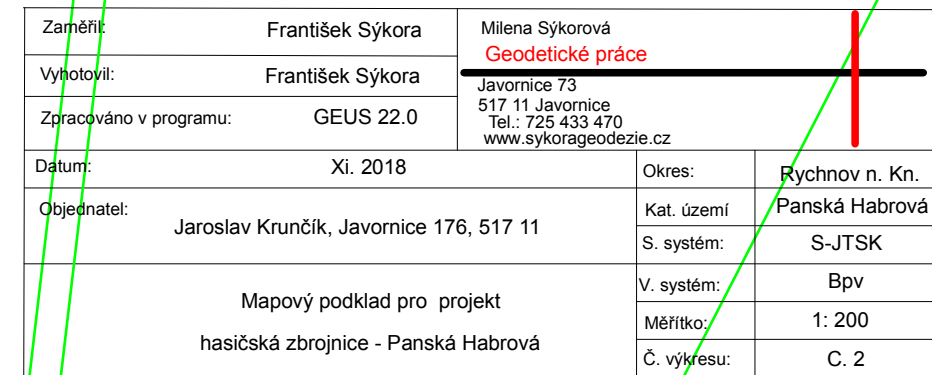

$$\pm 0,000 = 340,25$$


Zodpovědný projektant	Vypracoval :	Jaroslav Krunčák projektová a inženýrská činnost 517 11 JAVORNICE 176 ----- Tel.,fax: 494 545 184 603 779 792 E-mail: kruncik@tiscali.cz	
Jaroslav Krunčák	Jaroslav Krunčák		
Okres : Rychnov n. Kn	M.Ú. : Rychnov n. Kn.		
Investor : Město Rychnov n. Kn., IČ 00275336			
Akce : Hasičská zbrojnice Panská Habrová p.p. st. 99		Datum :	19.02.2019
		Měřítko :	1:200
		Formát :	2x A4
Stavební část : Koordinační situační výkres		Číslo výkresu :	C. 3

Projekt byl zpracován SW ArchiCAD - nejmodernější technologie, nejjednodušší ovládání



$$\pm 0,000 = 340,25$$

Zodpovědný projektant	Vypracoval :	Jaroslav Krunčák projektová a inženýrská činnost 517 11 JAVORNICE 176 ----- Tel.,fax: 494 545 184 603 779 792 E-mail: krunccik@tiscali.cz	
Jaroslav Krunčák	Jaroslav Krunčák		
Okres : Rychnov n. Kn	M.Ú. : Rychnov n. Kn.		
Investor : Město Rychnov n. Kn., IČ 00275336			
Akce : Hasičská zbrojnice Panská Habrová p.p. st. 99		Datum :	19.02.2019
		Měřítko :	1:200
		Formát :	2x A4
Stavební část : Koordinační situační výkres		Číslo výkresu : C. 3	

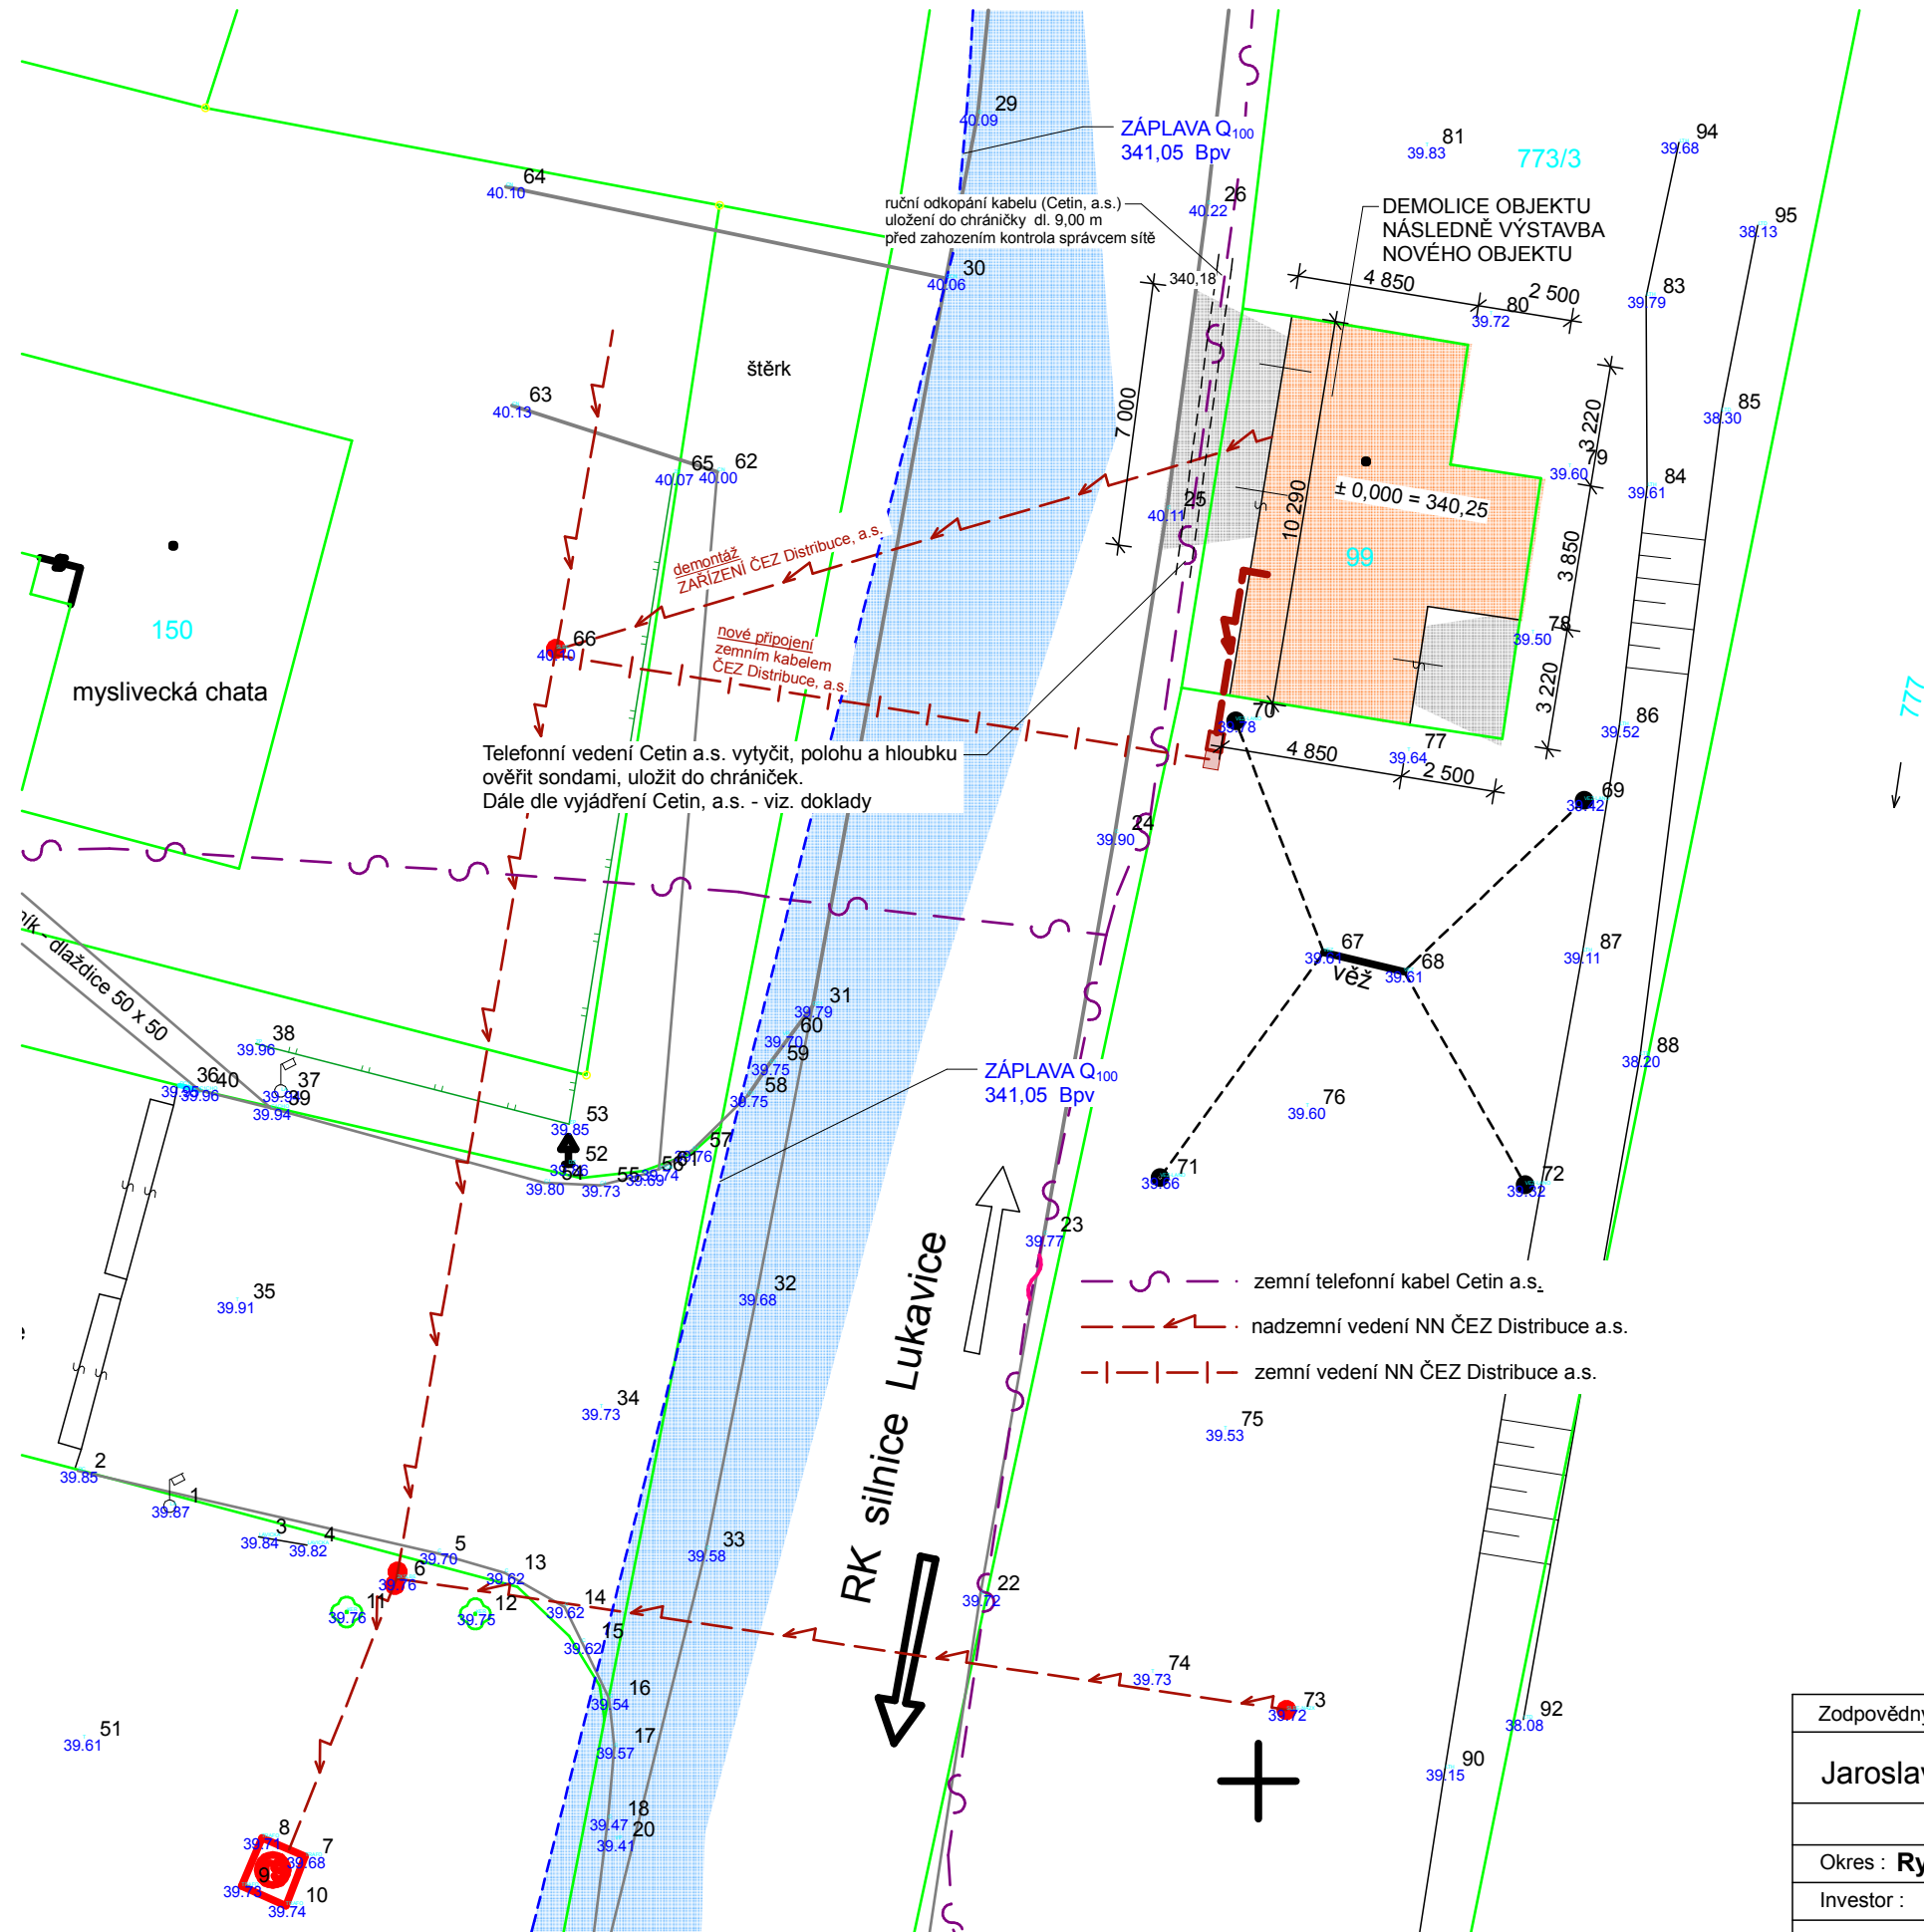Projekt byl zpracován SW ArchiCAD - nejmodernější technologie, nejjednodušší ovládání



Zaměřil:	František Sýkora	Milena Sýkorová Geodetické práce	
Vyhotovil:	František Sýkora	Javornice 73 517 11 Javornice Tel.: 725 433 470 www.sykorageodezie.cz	
Zpracováno v programu:	GEUS 22.0		
Datum:	Xi. 2018	Okres:	Rychnov n. Kn.
Objednatel:	Jaroslav Krunčík, Javornice 176, 517 11	Kat. území	Panská Habrová
		S. systém:	S-JTSK
Mapový podklad pro projekt hasičská zbrojnice - Panská Habrová		V. systém:	Bpv
		Měřítko:	1: 200
		Č. výkresu:	C. 2

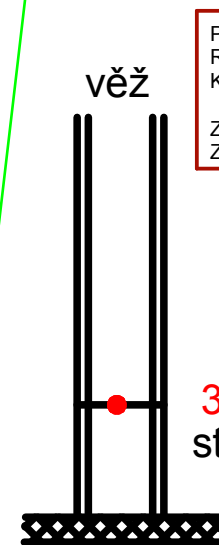

PŘE ZAHÁJENÍM PRACÍ VYTYČIT PODZEMNÍ SÍŤ, POLOHU SÍTÍ OVĚŘIT.
RUČNĚ KOPANÝMI SONDAMI, RUČNÍ ODKOPÁNÍ A ULOŽENÍ DO CHRÁNIČEK.
KONTROLA SÍŤE PŘED ZAHOZENÍM VÝKOPU SPRÁVCEM SÍŤE.



ZABEZPEČENÍ VÝKOPŮ PŘED SESUTÍM (OTŘESY OD SILNIČNÍ DOPRAVY)
ZAPAŽENÍM, ZÁSYPY VÝKOPŮ HUTNIT.

340.35
stanovení výškové kóty

± 0,000 = 340,25


Zodpovědný projektant	Vypracoval :	<div>Jaroslav Krunčík</div> <div>projektová a inženýrská činnost</div> <div>517 11 JAVORNICE 176</div> <div>-----</div> <div>Tel.,fax: 494 545 184</div> <div>603 779 792</div> <div>E-mail: kruncik@tiscali.cz</div>
Jaroslav Krunčík	Jaroslav Krunčík	
Okres : Rychnov n. Kn	M.Ú. : Rychnov n. Kn.	
Investor : Město Rychnov n. Kn., IČ 00275336		
Akce :	<div>Hasičská zbrojnice Panská Habrová</div> <div>p.p. st. 99</div>	<div>Datum :</div> <div>19.02.2019</div>
		<div>Měřítko :</div> <div>1:200</div>
		<div>Formát :</div> <div>2x A4</div>
Stavební část :	<div>Koordinační situační výkres</div>	<div>Číslo výkresu :</div> <div>C. 3</div>

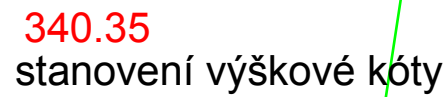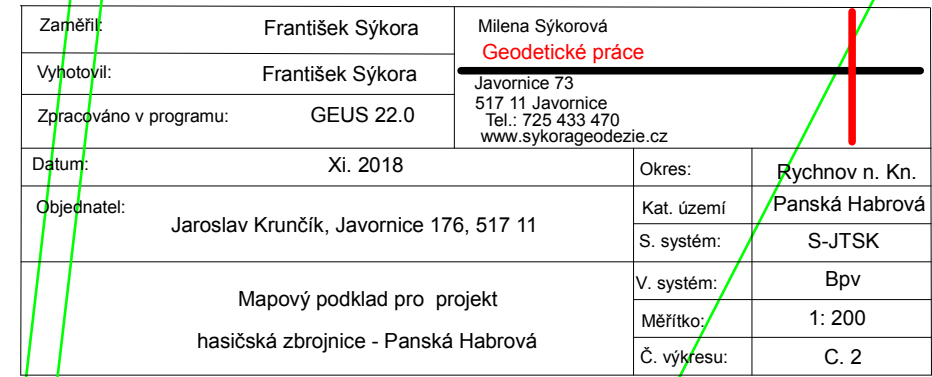Projekt byl zpracován SW ArchiCAD - nejmodernější technologie, nejjednodušší ovládání



$$\pm 0,000 = 340,25$$

Zodpovědný projektant	Vypracoval :	Jaroslav Krunčák projektová a inženýrská činnost 517 11 JAVORNICE 176 ----- Tel.,fax: 494 545 184 603 779 792 E-mail: kruncek@tiscali.cz
Jaroslav Krunčák	Jaroslav Krunčák	
Okres : Rychnov n. Kn	M.Ú. : Rychnov n. Kn.	
Investor : Město Rychnov n. Kn., IČ 00275336		
Akce : Hasičská zbrojnice Panská Habrová p.p. st. 99		Datum : 19.02.2019 Měřítko : 1:200 Formát : 2x A4
Stavební část : Koordinační situační výkres		Číslo výkresu : C. 3

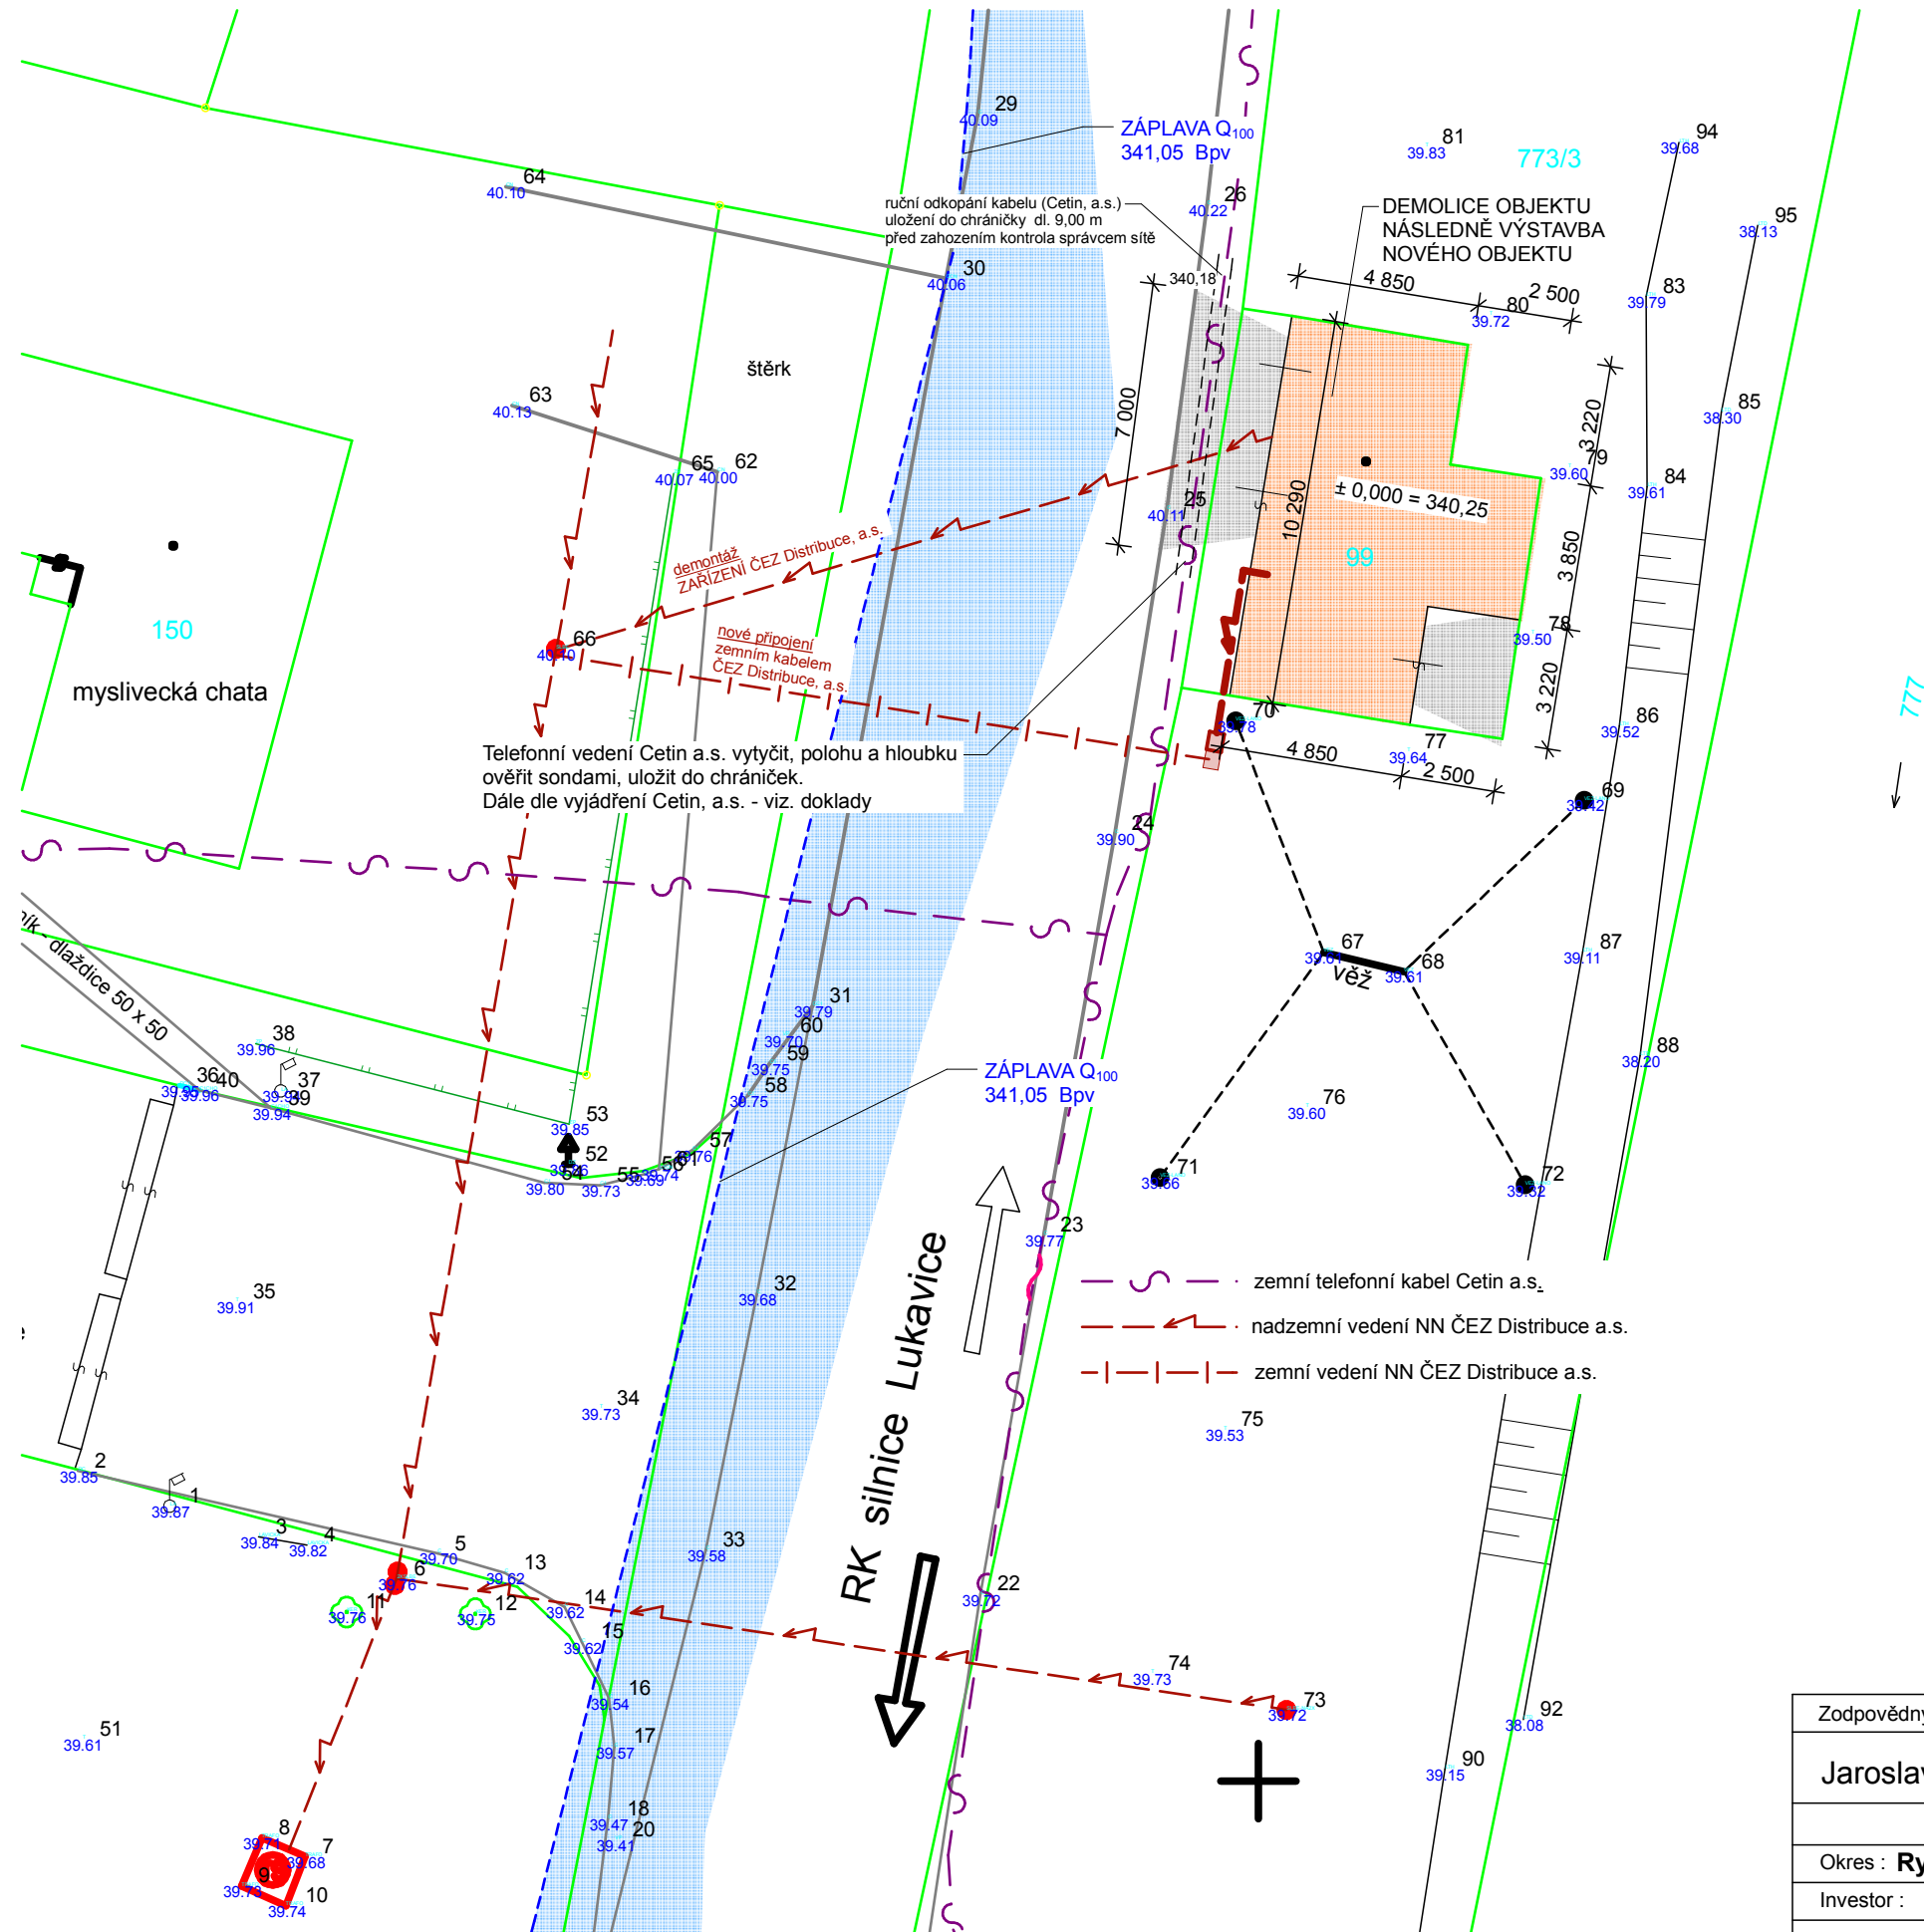Projekt byl zpracován SW ArchiCAD - nejmodernější technologie, nejjednodušší ovládání



Zaměřil:	František Sýkora	Milena Sýkorová Geodetické práce		
Vyhotovil:	František Sýkora	Javornice 73 517 11 Javornice Tel.: 725 433 470 www.sykorageodezie.cz		
Zpracováno v programu:	GEUS 22.0			
Datum:	Xi. 2018		Okres:	Rychnov n. Kn.
Objednatel:	Jaroslav Krunčík, Javornice 176, 517 11		Kat. území	Panská Habrová
			S. systém:	S-JTSK
Mapový podklad pro projekt hasičská zbrojnice - Panská Habrová			V. systém:	Bpv
			Měřítko:	1: 200
			Č. výkresu:	C. 2

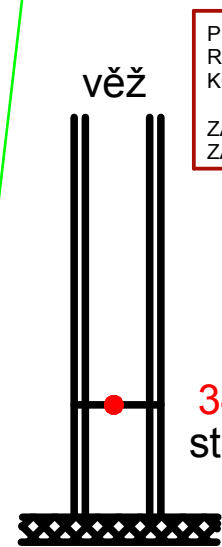

PŘE ZAHÁJENÍM PRACÍ VYTYČIT PODZEMNÍ SÍŤ, POLOHU SÍTÍ OVĚŘIT.
RUČNĚ KOPANÝMI SONDAMI, RUČNÍ ODKOPÁNÍ A ULOŽENÍ DO CHRÁNIČEK.
KONTROLA SÍŤE PŘED ZAHOZENÍM VÝKOPU SPRÁVCEM SÍŤE.

ZABEZPEČENÍ VÝKOPŮ PŘED SESUTÍM (OTŘESY OD SILNIČNÍ DOPRAVY)
ZAPAŽENÍM, ZÁSYPY VÝKOPŮ HUTNIT.

340.35
stanovení výškové kóty

± 0,000 = 340,25

Zodpovědný projektant	Vypracoval :	Jaroslav Krunčik projektová a inženýrská činnost 517 11 JAVORNICE 176 ----- Tel.,fax: 494 545 184 603 779 792 E-mail: kruncik@tiscali.cz	
Jaroslav Krunčik	Jaroslav Krunčik		
Okres : Rychnov n. Kn	M.Ú. : Rychnov n. Kn.		
Investor : Město Rychnov n. Kn., IČ 00275336			
Akce : Hasičská zbrojnice Panská Habrová p.p. st. 99		Datum :	19.02.2019
		Měřítko :	1:200
		Formát :	2x A4
Stavební část : Koordinační situační výkres		Číslo výkresu : C. 3	