


- fólie z měkčeného PVC s polyesterovou tkaninou 1,8 mm
- tepelná izolace - polystyren 100S 140 mm
- tepelná izolace - polystyren 70S 100 mm
- parozábrana - modifikovaný asfaltový pás lepený
- stávající skladba
 - cementová potěr 30 mm
 - trapézový plech zalitý prostým betonem 50 mm
 - ocelová konstrukce

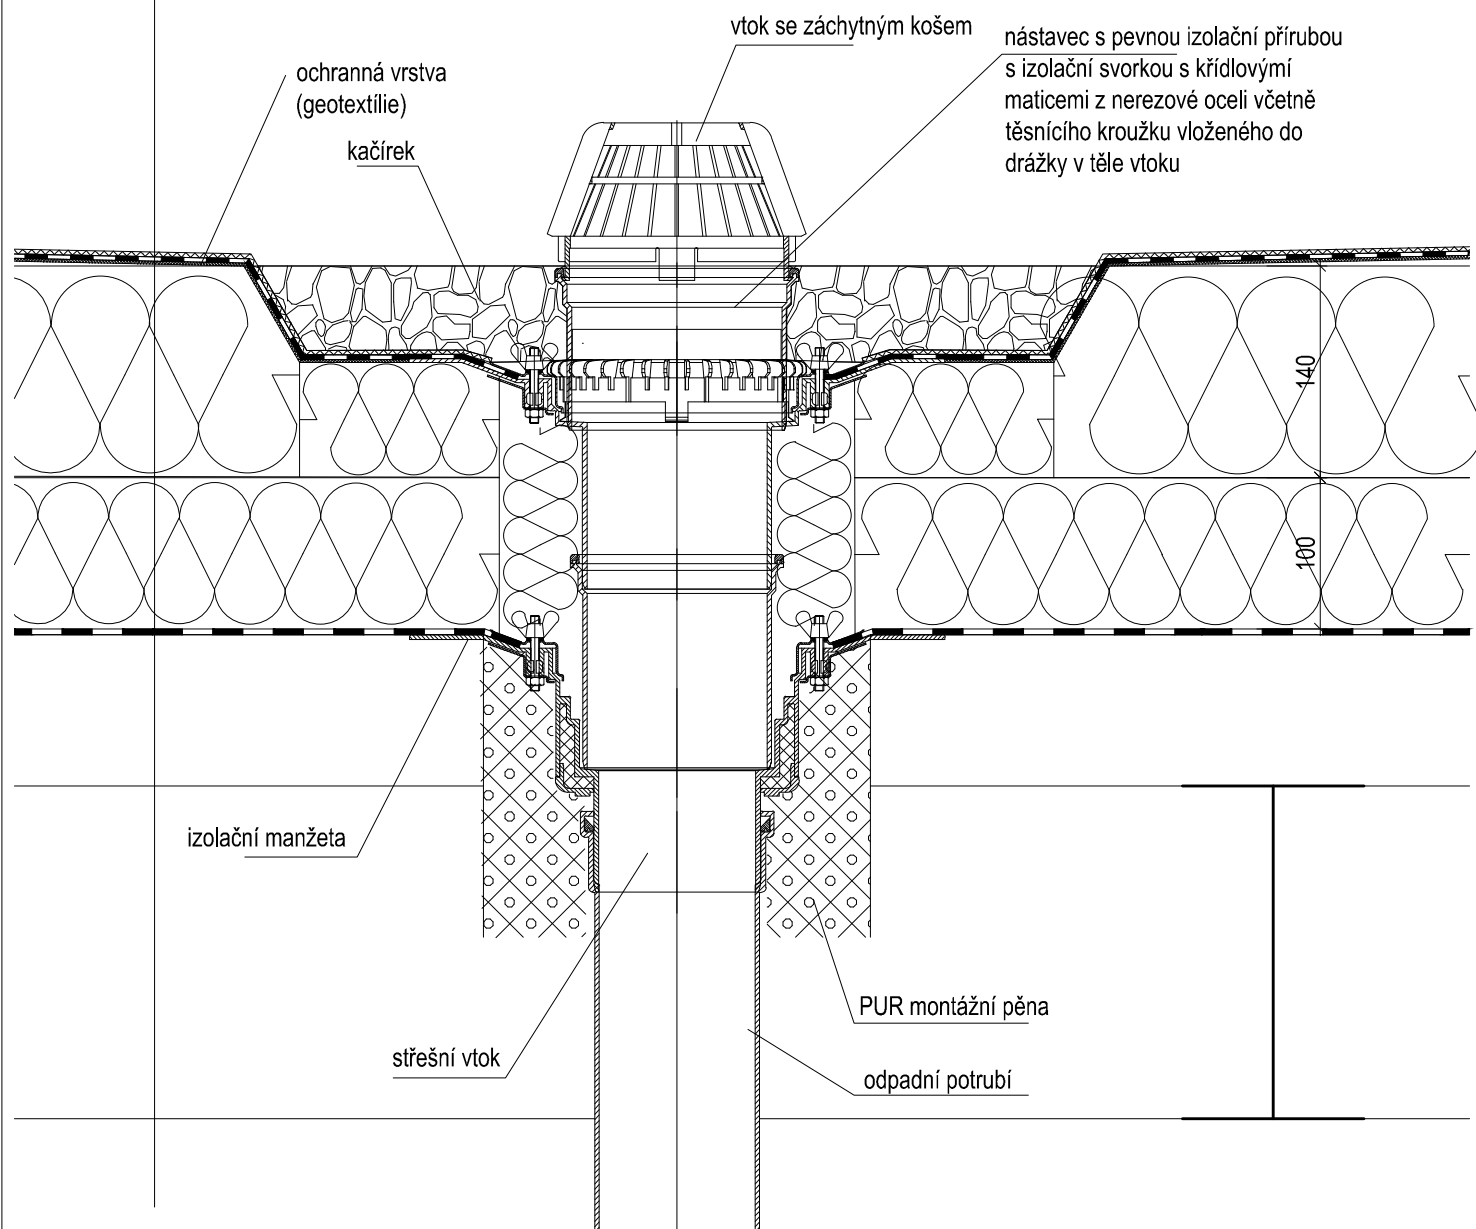

DETAIL STŘEŠNÍ VPUSTI 1:5
DETAIL D1