ŘEZ A-A

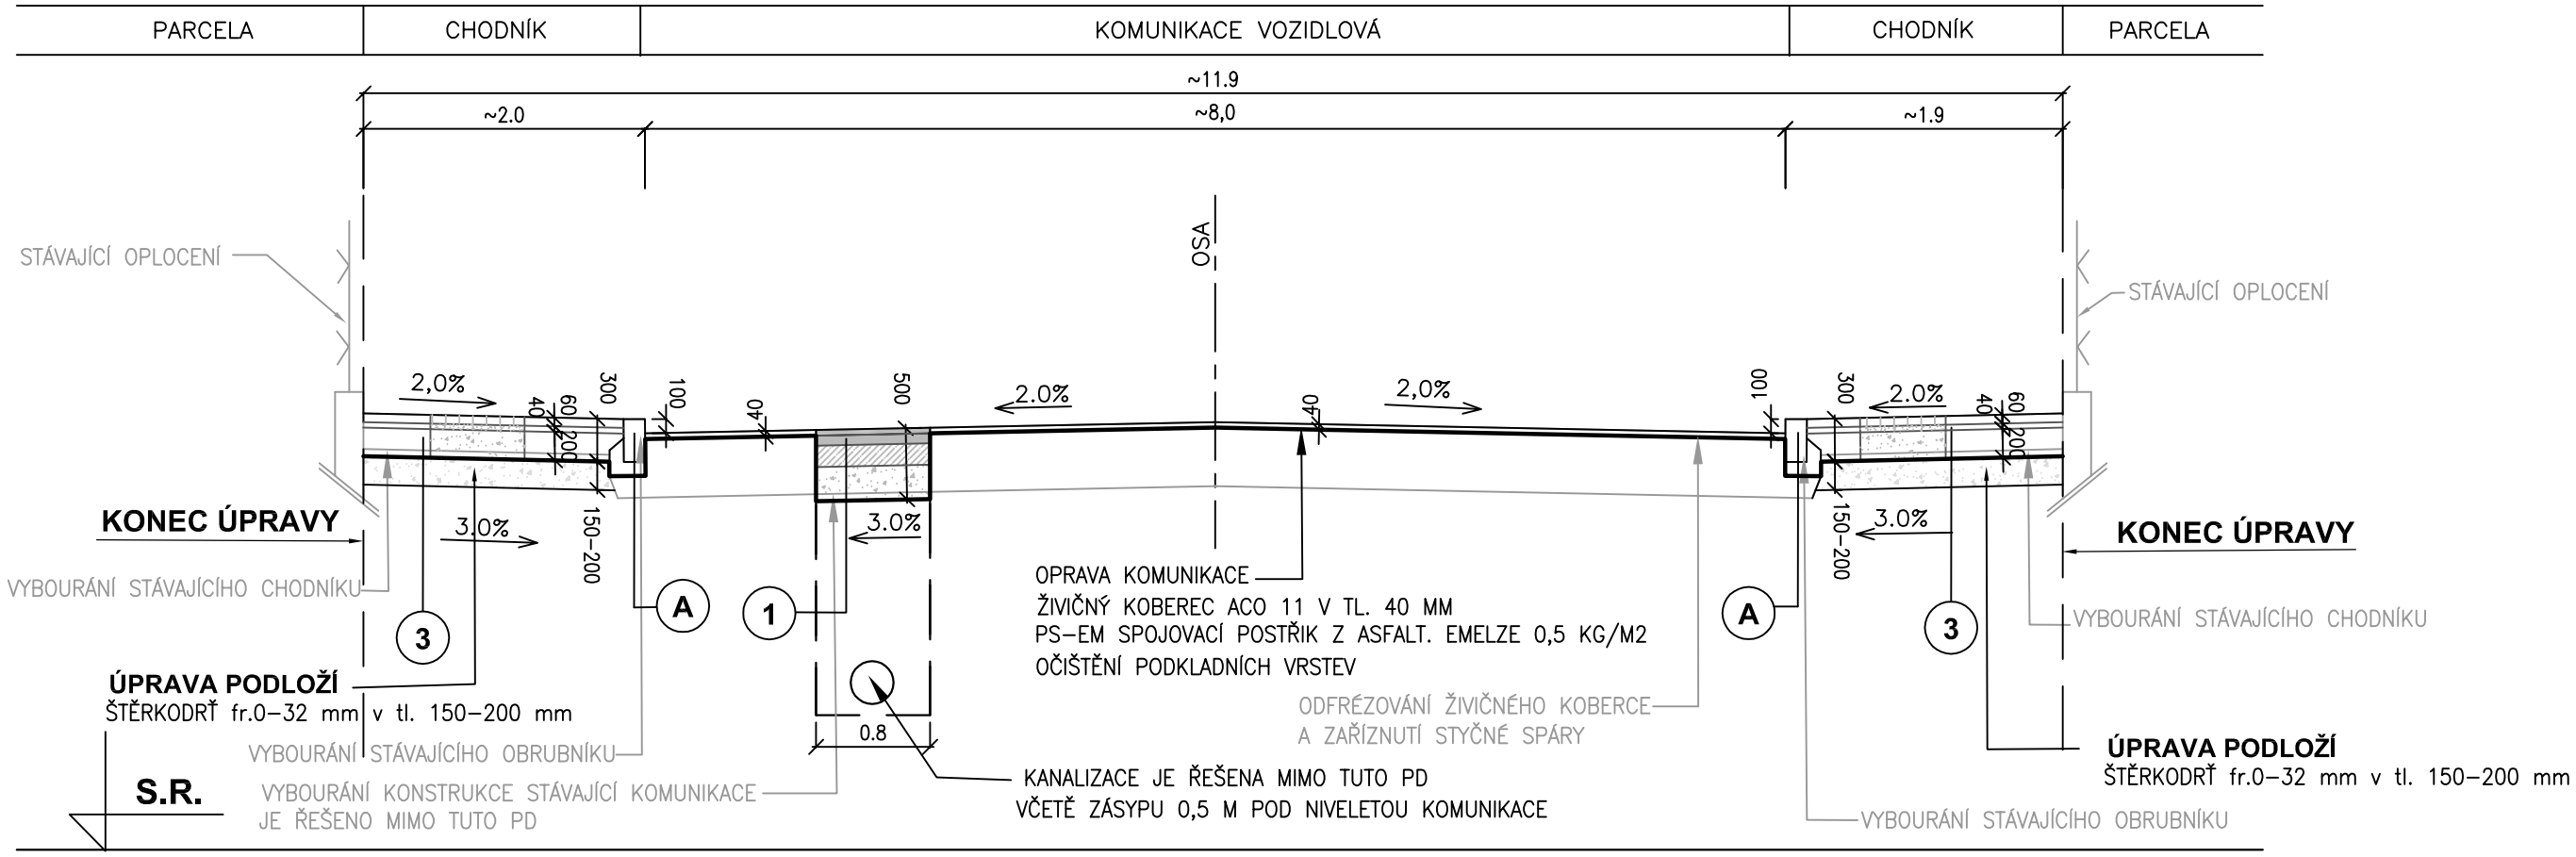

TYPY NAVRŽENÝCH KONSTRUKCÍ

1 Oprava komunikace vozidlové - kryt živice

TDZ : IV., NÚP : D1, katalogová konstrukce D1–N–8

ACO 11	40 mm
PS–EM spojovací postřik z asfalt. emulze 0,5 kg/m2	
ACP 16+	70 mm
PI–EM infiltrační postřik z asfalt emulze 1,0 kg/m2	
SC $C_{8/10}$	150 mm
štěrkodrť $ŠD_A$ fr. 0–32	240 mm
upravené podloží (Edef,2 = 45 MPa)	
celkem	500 mm

2 Oprava vjezdu (přejízdný chodník) - kryt betonová dlažba

NENÍ VYKRESLENO

TDZ : VI., NÚP : D1, katalogová konstrukce D1–D–1

betonová dlažba	80 mm
lože – drcené kamenivo , fr. 4–8	40 mm
SC $C_{8/10}$	120 mm
štěrkodrť $ŠD_A$ fr. 0–32	150 mm
upravené podloží (Edef,2 = 30 MPa)	
celkem	390 mm

3 Oprava chodníku - kryt betonová dlažba

TDZ: "O", NÚP : D2, katalogová konstrukce D2–D–1

betonová dlažba	60 mm
lože – drcené kamenivo , fr. 4–8	40 mm
štěrkodrť $ŠD_A$ fr. 0–32	200 mm
upravené podloží (Edef,2 = 30 MPa)	
celkem	300 mm

A Betonový obrubník chodníkový 250/1000/150,120 osazený do betonového lože C20/25 nXF3 s opěrou

B Betonový obrubník chodníkový 200/500/50 osazený do betonového lože C20/25 nXF3 s opěrou
NENÍ VYKRESLENO

C Betonový obrubník chodníkový 250/500/80 osazený do betonového lože C20/25 nXF3 s opěrou
NENÍ VYKRESLENO

HLAVNÍ PROJEKTANT	ZODP. PROJEKTANT	VYPRACOVAL
	ING. R. MICHLÍK	B.BUREŠOVÁ

VIAPROJEKT s.r.o.
Jižní 870, 500 03 Hradec Králové
tel. 495 401 495
e–mail: viaprojekt@viaprojekt.cz

KRAJ: Královéhradecký

INVESTOR: Město Rychnov nad Kněžnou

AKCE:
Rychnov nad Kněžnou, ulice Smetanova
Oprava komunikace a chodníků

ODDÍL:

OBSAH: **VZOROVÝ PŘÍČNÝ ŘEZ**

ČÍS. ZAK.	118/19
SOUBOR	
DRUH PD	TP
DATUM	I.2020
FORMÁT	2 A4
MĚŘÍTKO	1:50
ČÍS. PŘÍLOHY	3.
SOUPRAVA	