


Nový rozvaděč RVO č.10

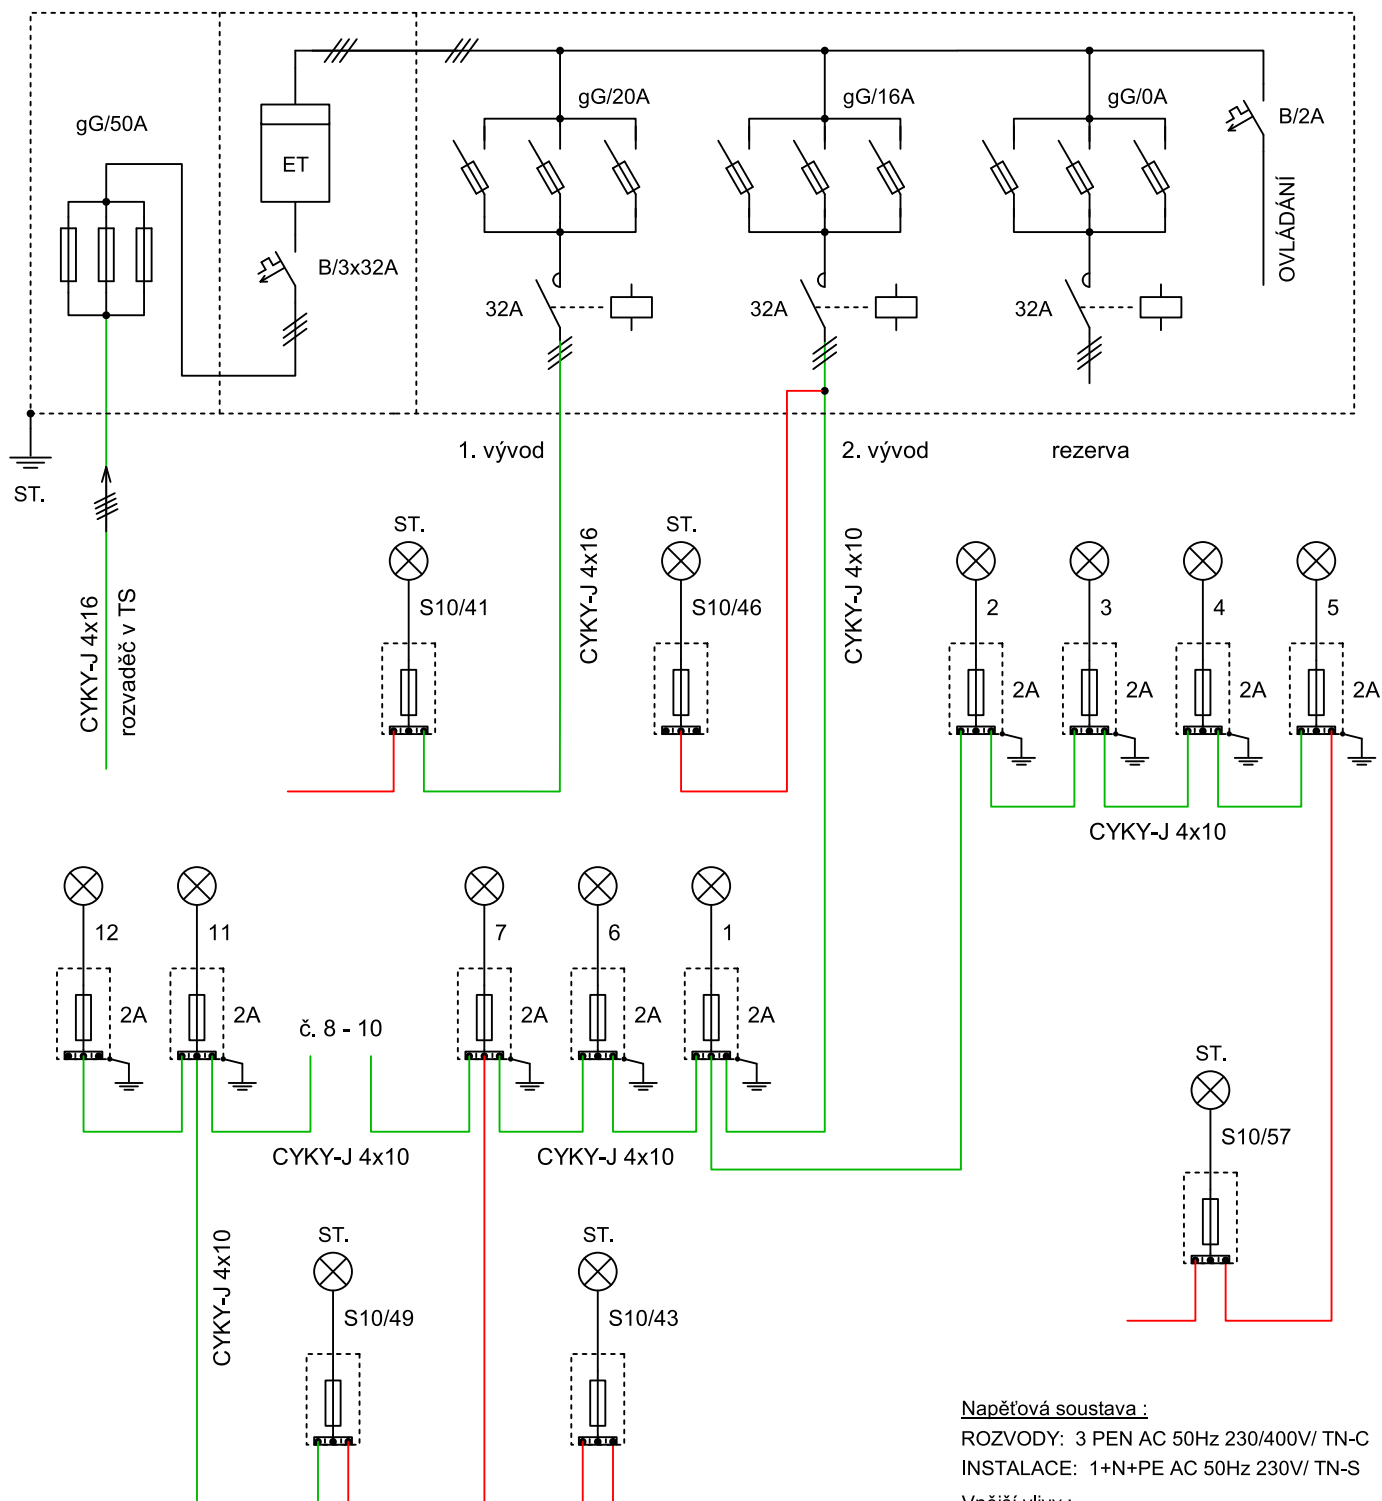

Napěťová soustava :
 ROZVODY: 3 PEN AC 50Hz 230/400V/ TN-C
 INSTALACE: 1+N+PE AC 50Hz 230V/ TN-S
Vnější vlivy :
 dle ČSN 332000-5-51, ČSN 332000-3

Legenda barevného odlišení vedení:

— současné vedení
 — projektované vedení

Ochrana před úrazem el. proudem: dle ČSN 33 2000-4-41 ed. 2

Ochranné opatření : automatické odpojení od zdroje
 základní ochrana : základní izolace živých částí, přepážky nebo kryty
 ochrana při poruše : automatické odpojení v případě poruchy (čl.411.3.2)
 přizemněním nulovací přípojnice PEN u všech
 sloupů vč. přizemnění konstrukce osvětlovacích sloupů
 Podmínky uzemnění: max. 5 Ω

V příloze "Soupis světelných míst" jsou uvedeny
 konkrétní parametry pro SM.

INVESTOR :	Město Rychnov nad Kněžnou Havlíčkova 136, 516 01	DATUM :	11/2017	VYPRACOVAL :	Miroslav Suchý Na Valech 572, 537 01 Chrudim II Telefon - 604 829 656
NÁZEV AKCE :	Revitalizace sídliště mezi ulicemi Janáčkova, 5. května, Vycpálkova a Masarykova v Rychnově n. K.: SO 401 - VEŘEJNÉ OSVĚTLENÍ			STUPEŇ DOKUMENT :	DŮR+PDPS
VÝKRES :	Jednopolové schéma rozvodů			ČÍSLO VÝKRESU :	E3