MALÁ VODNÍ NÁDRŽ "V POUSTKÁCH"

SITUACE
MĚŘ.: 1:200
SOUŘADNICOVÝ SYSTÉM MÍSTNÍ
VÝŠKOVÝ SYSTÉM BALTSKÝ,
ORIENT. PŘIPOJENO Z VRSTEVNICE
MAPY 1:10000

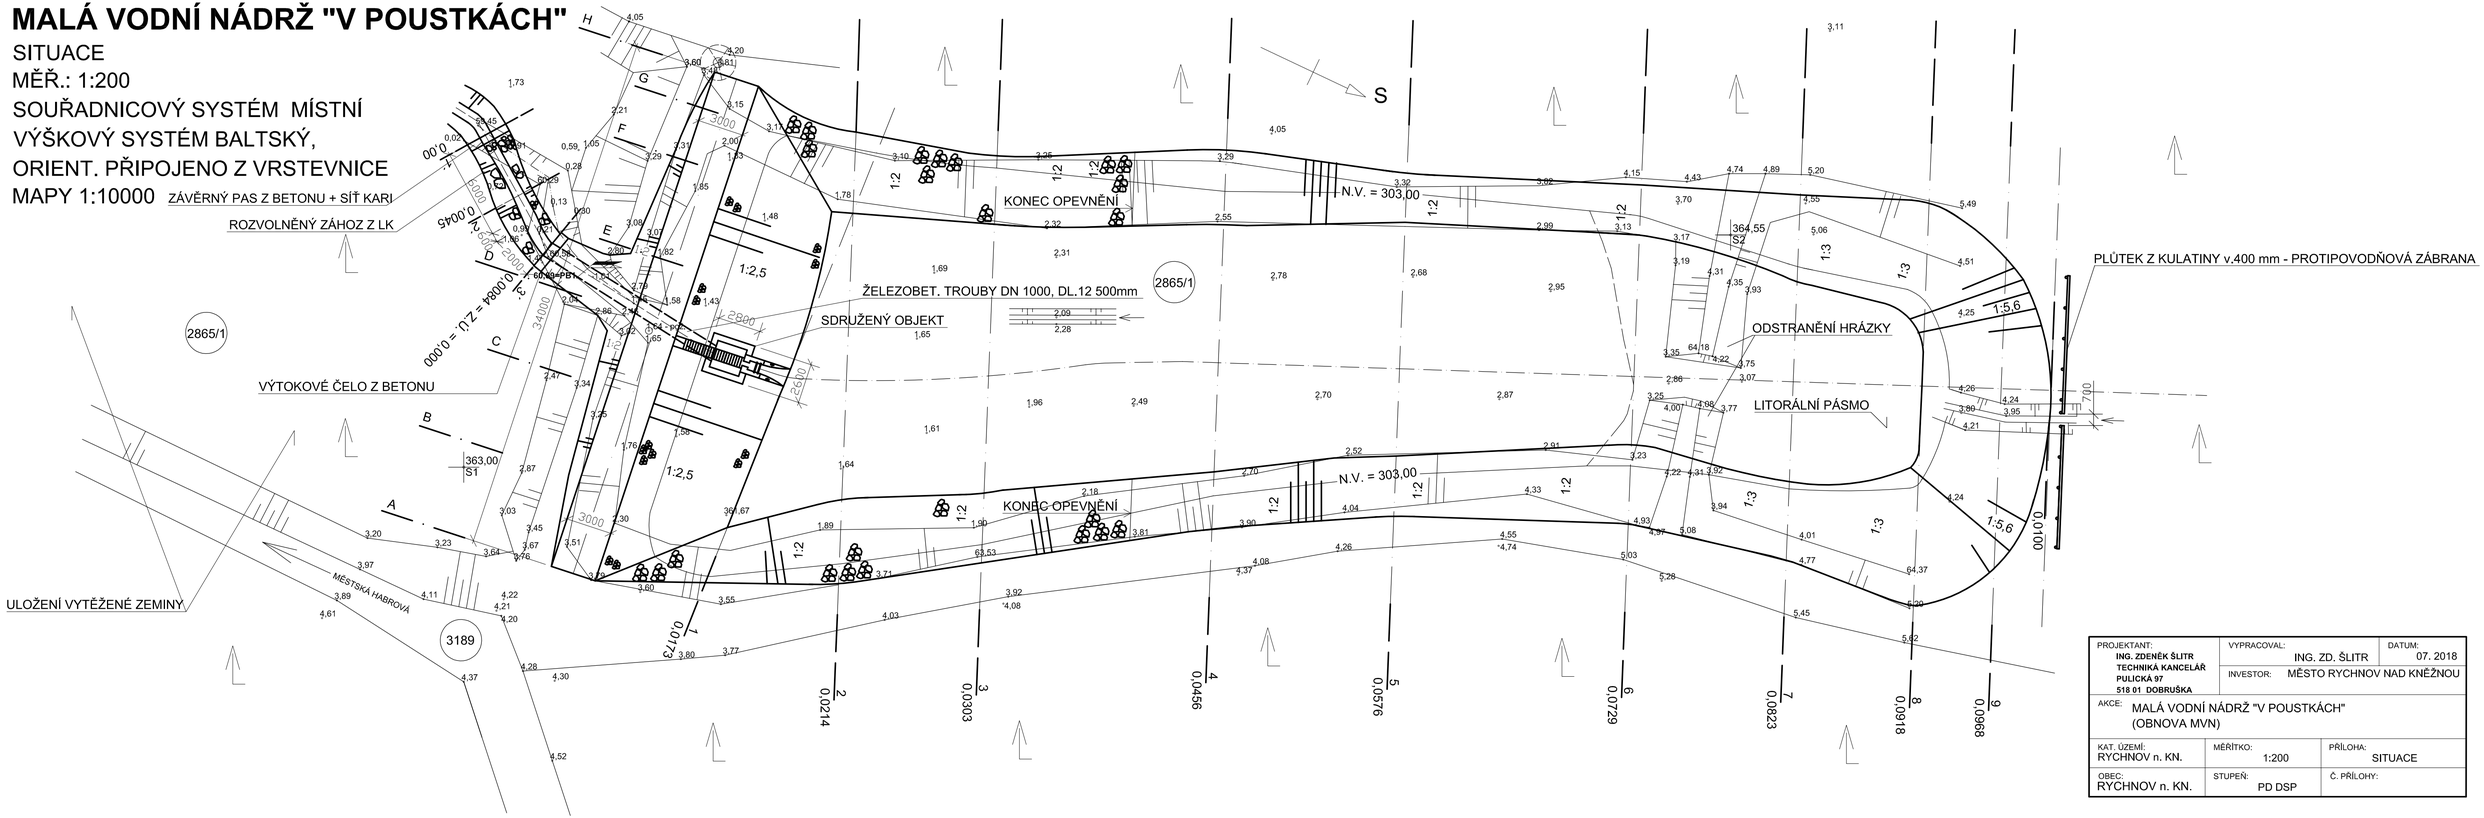

PROJEKTANT: ING. ZDENĚK ŠLITR TECHNIKÁ KANCELÁŘ PULICKÁ 97 518 01 DOBRUŠKA	VYPRACOVAL: ING. ZD. ŠLITR	DATUM: 07. 2018
	INVESTOR: MĚSTO RYCHNOV NAD KNĚŽNOU	
AKCE: MALÁ VODNÍ NÁDRŽ "V POUSTKÁCH" (OBNOVA MVN)		
KAT. ÚZEMÍ: RYCHNOV n. KN.	MĚŘÍTKO: 1:200	PŘÍLOHA: SITUACE
OBEC: RYCHNOV n. KN.	STUPEŇ: PD DSP	Č. PŘÍLOHY: