


MALÁ VODNÍ NÁDRŽ "V POUSTKÁCH"

VZOROVÝ PŘÍČNÝ ŘEZ HRÁZÍ

MĚŘ.: 1:50

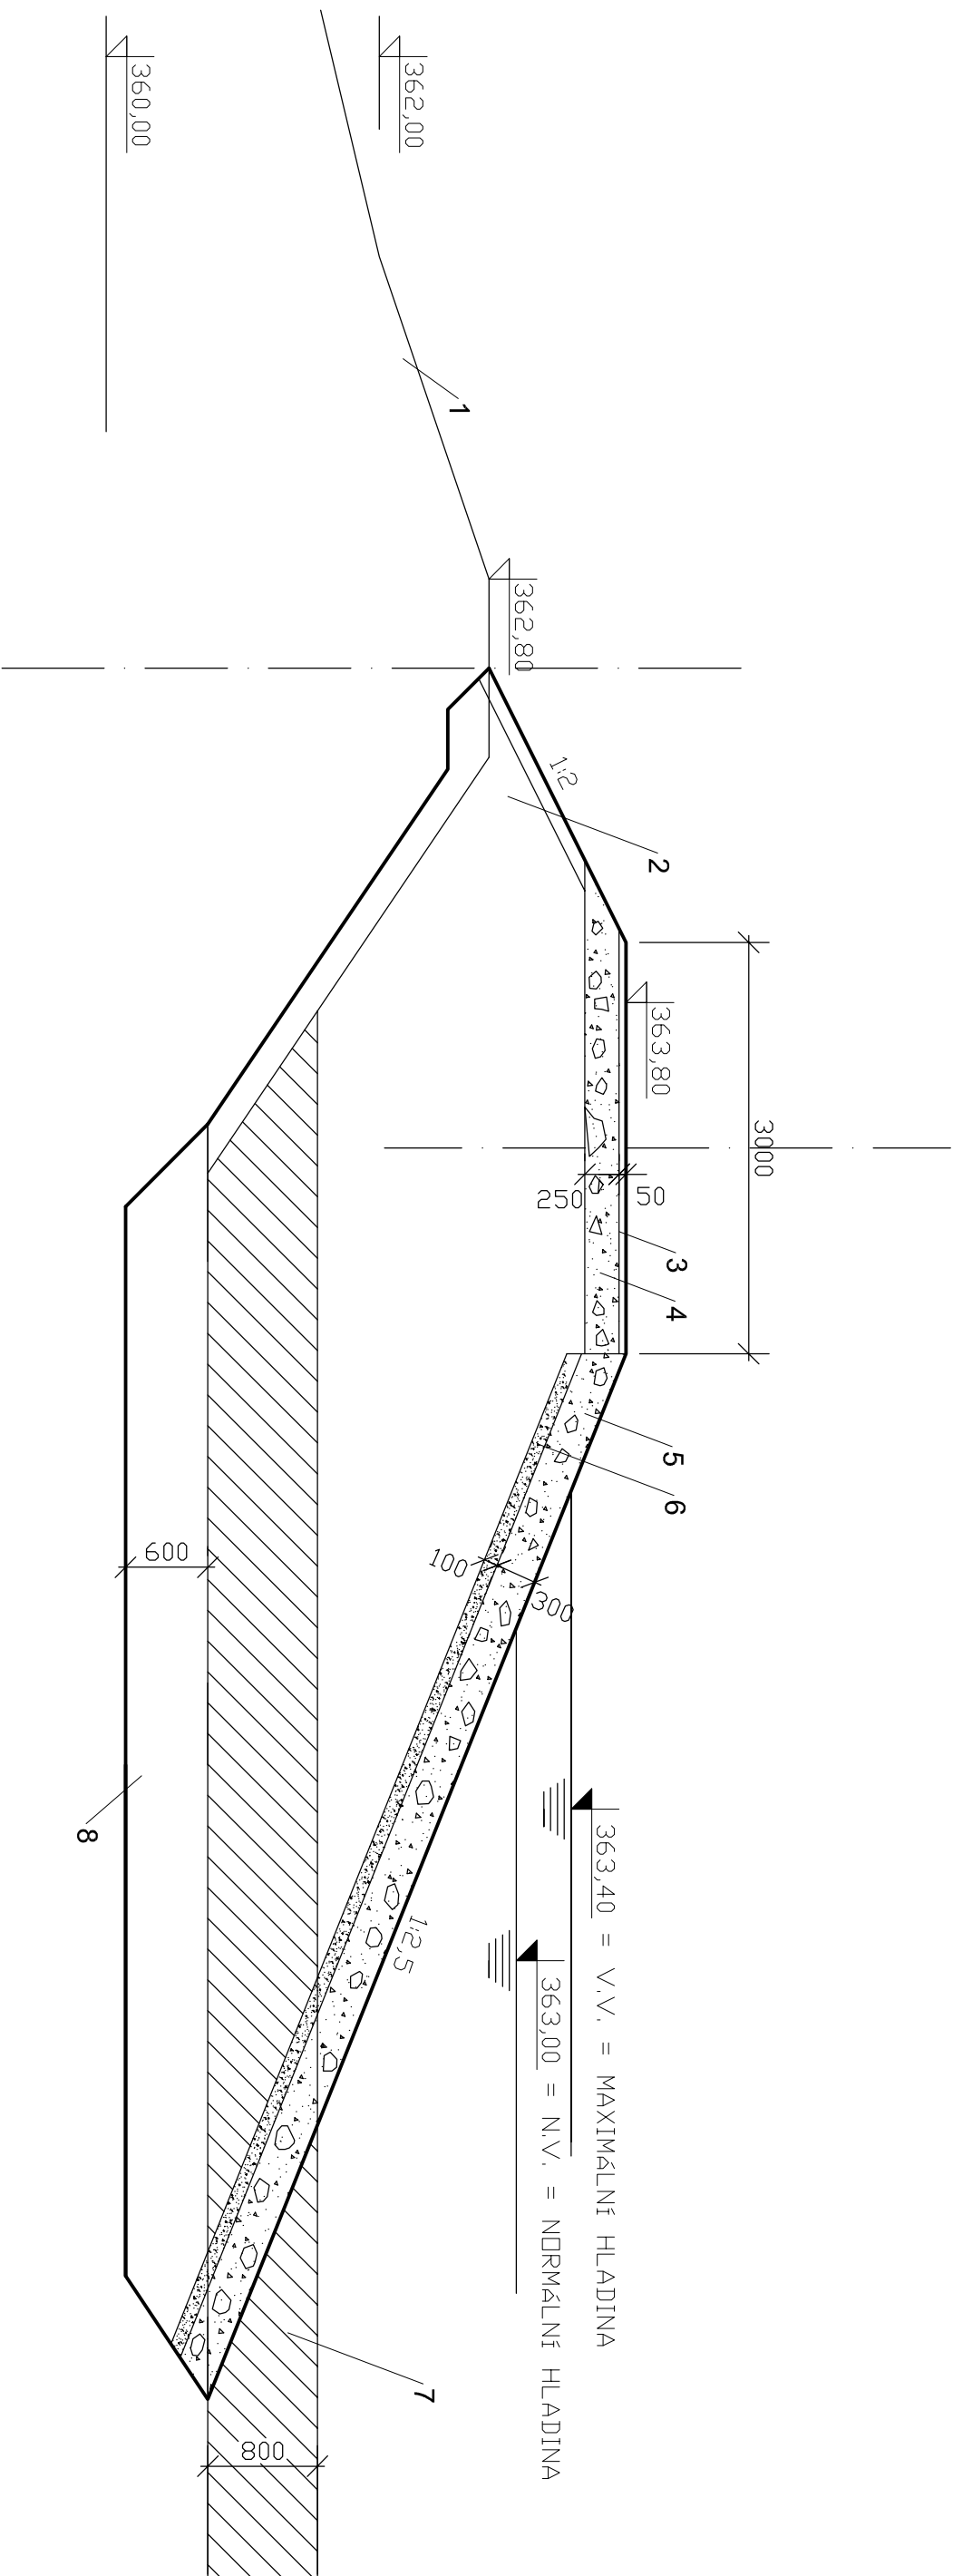

LEGENDA:

- 1 - STÁVAJÍCÍ HRÁZ
- 2 - NAVRŽENÁ ZEMNÍ HOMOGENNÍ HRÁZ SE ZHUTNĚNÍM 95% PS
- 3 - KRYCÍ VRSTVA - ŠTERK FR. 11/32
- 4 - PODKLADNÍ VRSTVA MAKADAM FR. 125
- 5 - OPEVNĚNÍ SVAHU HRÁZE - MAKADAM FR. 125
- 6 - FILTR - ŠTĚRK FR. 4/8
- 7 - ODTĚŽENÍ ZEMINY ZE STÁVAJÍCÍ ZDRŽE
- 8 - ZÁMEK

| | | | | |
|---|-------------------|-------------------------------------|--|--------------------|
| PROJEKTANT: ING. ZDENĚK ŠLITR TECHNICKÁ KANCELÁŘ PULICKÁ 97 518 01 DOBRUŠKA | | VYPRACOVAL: ING. ZD. ŠLITR | | DATUM: 07. 2018 |
| AKCE: MALÁ VODNÍ NÁDRŽ "V POUSTKÁCH" (OBNOVA MVN) | | INVESTOR: MĚSTO RYCHNOV NAD KNĚŽNOU | | |
| KAT. ÚZEMÍ: RYCHNOV n. KN. | MĚŘÍTKO: 1:50 | PŘÍLOHA: VZOROVÝ ŘEZ HRÁZÍ | | |
| OBEČ: RYCHNOV n. KN. | STUPEŇ: PD DSP | Č. PŘÍLOHY: | | |