


MALÁ VODNÍ NÁDRŽ "V POUSTKÁCH"

SDRUŽENÝ OBJEKT

MĚŘ.: 1:50


PŮDORYS:

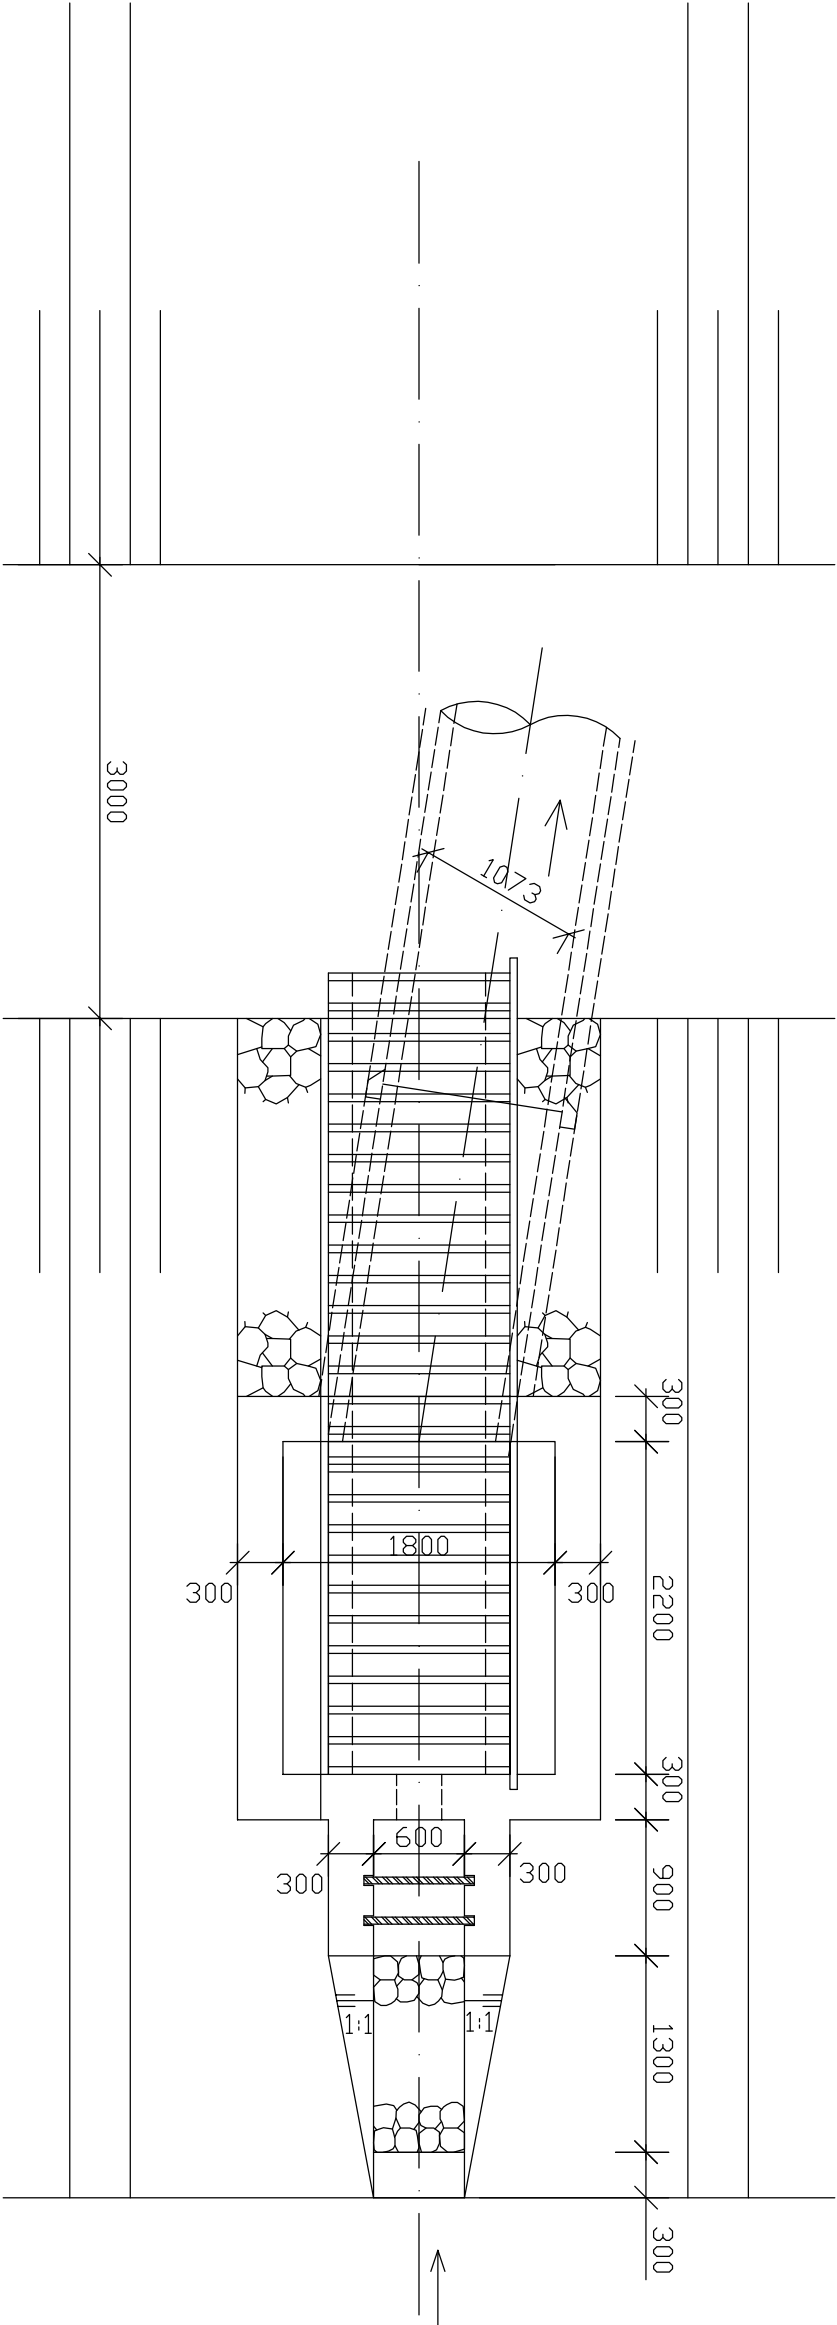

LEGENDA:

- UZAVÍRACÍ PAS Z BETONU C20/25 + SÍŤ KARI 100/100
- ROVNANINA Z LK, ROZVOLNĚNÁ, VÁHY 500 Kg
- VÝTOKOVÉ ČELO Z BETONU C 25/30
- ZÁKRYTOVÁ DESKA Z BETONU C 30/37 + SÍŤ KARI 100/100
- OHUMUSOVÁNÍ TL. 100 mm
- ZHUTNĚNÝ NÁSYP ZEMNÍ HOMOGENNÍ HRÁZE
- KRYCÍ VRSTVA - ŠTĚRK FR. 11/32
- PODKLADNÍ VRSTVA MAKADAM FR. 125
- OCELOVÉ ZABRADLÍ, JEKL 50/5
- PRKNA Š. 150 mm S MEZEROU Š. 30 mm Z TVRDÉHO DŘEVA PŘÍŠROBOVANÁ K PROFILU "U"
- OCELOVÝ NOSNÍK "U" 160
- OCELOVÝ PROFIL "L" 150
- ŽELEZOBETONOVÁ ZEĎ SDRUŽENÉHO OBJEKTU, BETON C 25/30
- OCELOVÉ VÍKO DVOUDÍLNĚ 1000*500 * 2 KS DO RÁMU "L" 20
- OCELOVÝ PROFIL "U" 65 PRO OSAZENÍ DLUŽÍ
- DLUŽE Z DUBOVÉHO DŘEVA TL. 40 mm
- DLAŽBA Z KAMENE DO BETONU
- PŘÁH Z BETONU C 25/30
- OBETONOVÁNÍ POTRUBÍ C20/25
- ŽELEZOBETONOVÁ TROUBA HRDLOVÁ TZH - Q 1000/2500
- OPĚRA Z BETONU C 20/25

ŘEZ A - A':

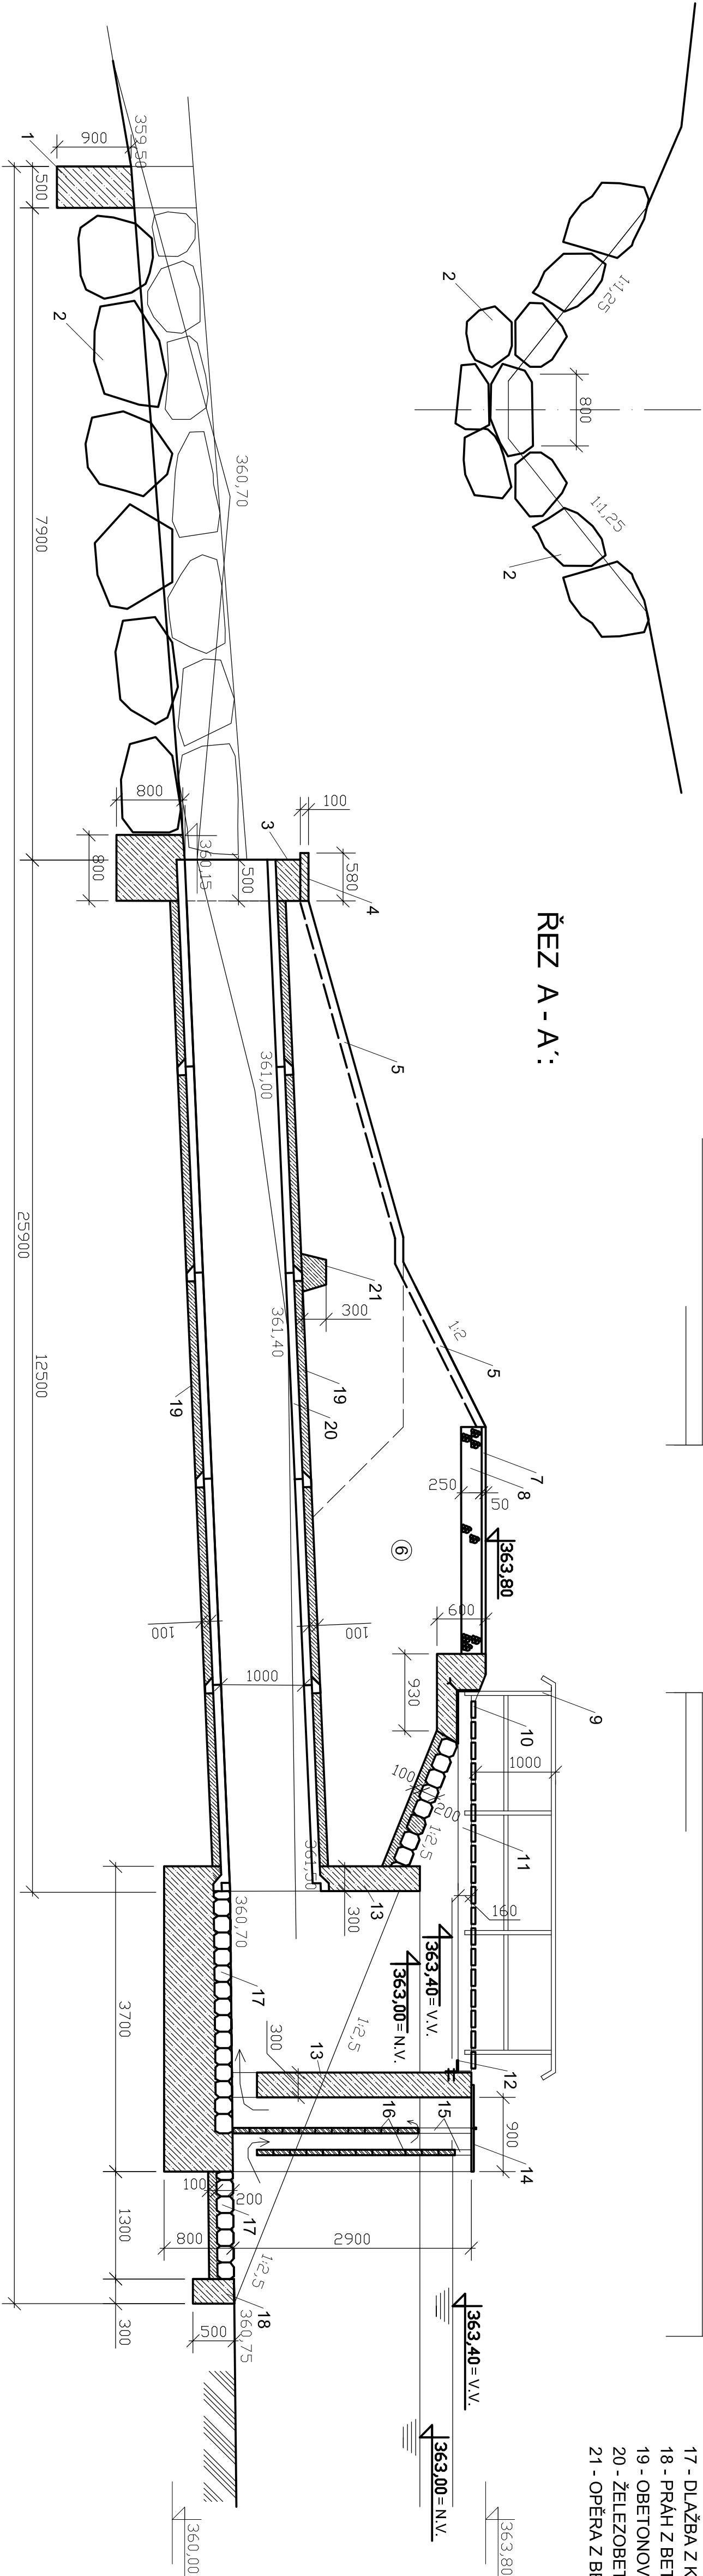

PROJEKTANT: ING. ZDENĚK ŠLITR TECHNICKÁ KANCELÁŘ PULICKÁ 97 518 01 DOBRUŠKA		VYPRACOVAL: ING. ZD. ŠLITR		DATUM: 07. 2018
AKCE: MALÁ VODNÍ NÁDRŽ "V POUSTKÁCH" (OBNOVA MVN)		INVESTOR: MĚSTO RYCHNOV NAD KNĚŽNOU		
KAT. ÚZEMÍ: RYCHNOV n. KN.	MĚŘITKO: 1:50	PŘÍLOHA: SDRUŽENÝ OBJEKT		
OBEČ: RYCHNOV n. KN.	STUPĚŇ: PD DSP	Č. PŘÍLOHY:		