

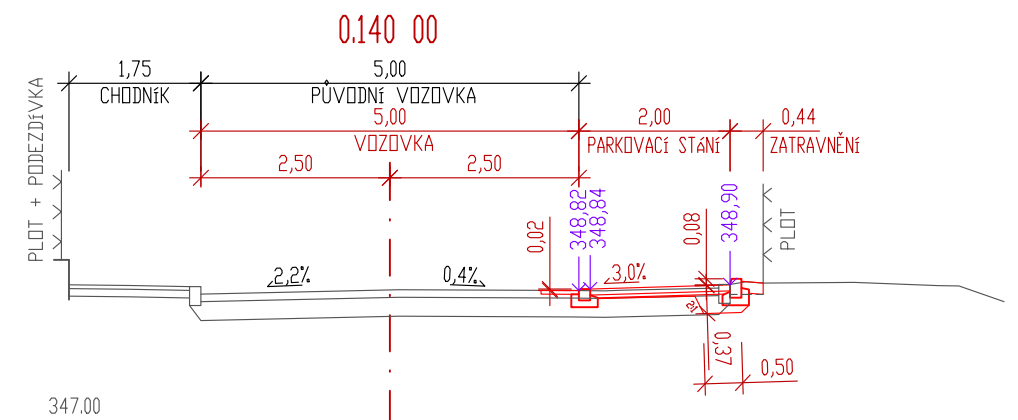
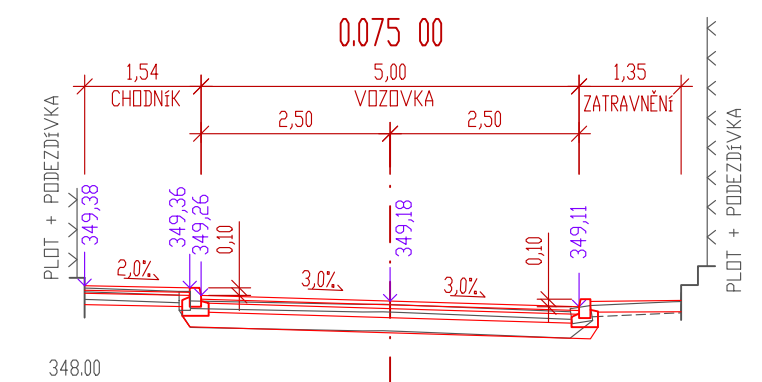
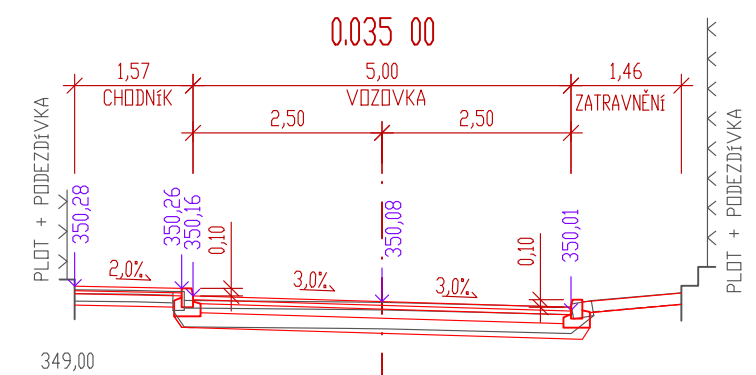
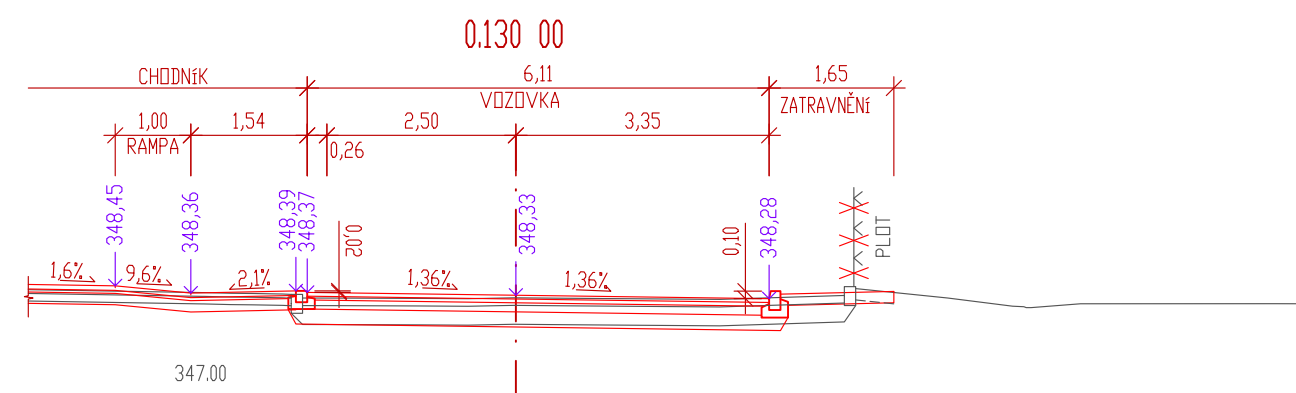
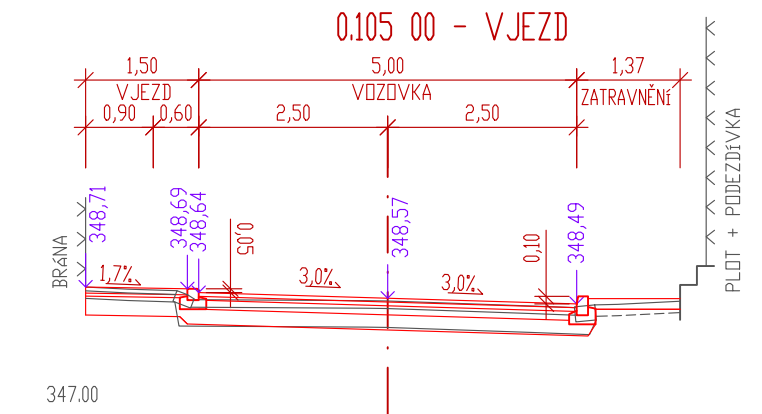
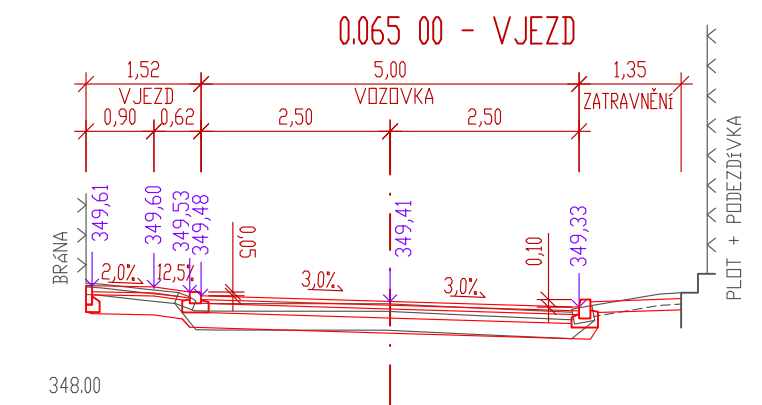
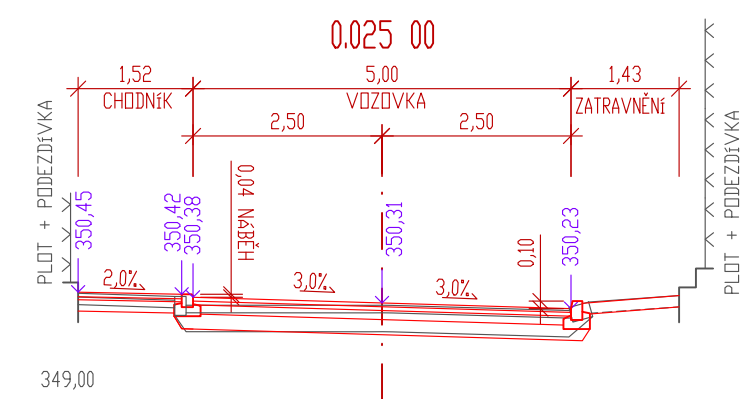
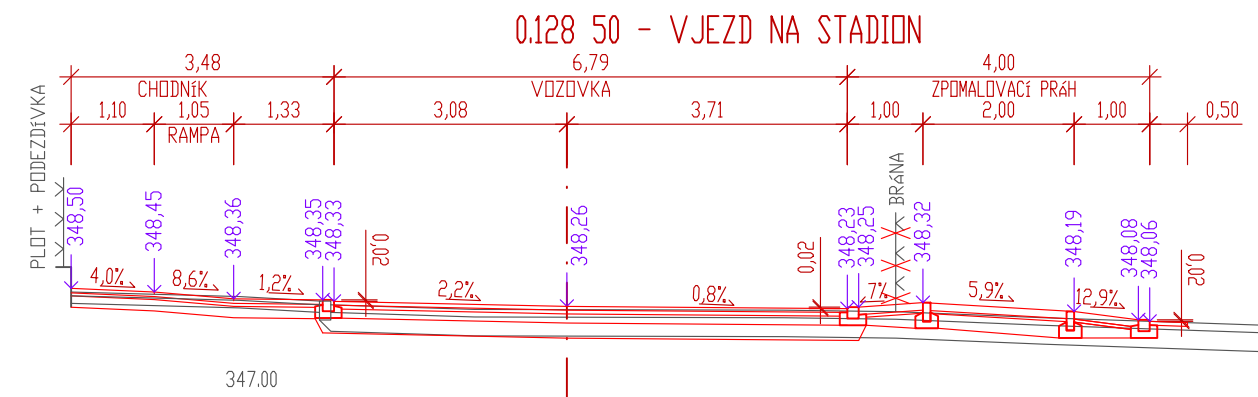
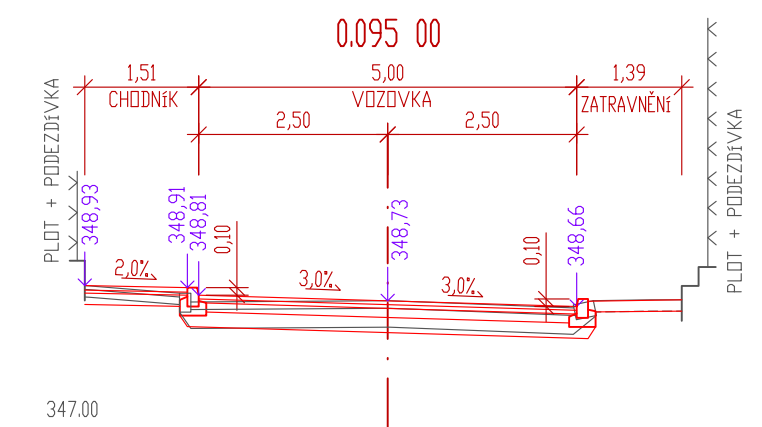
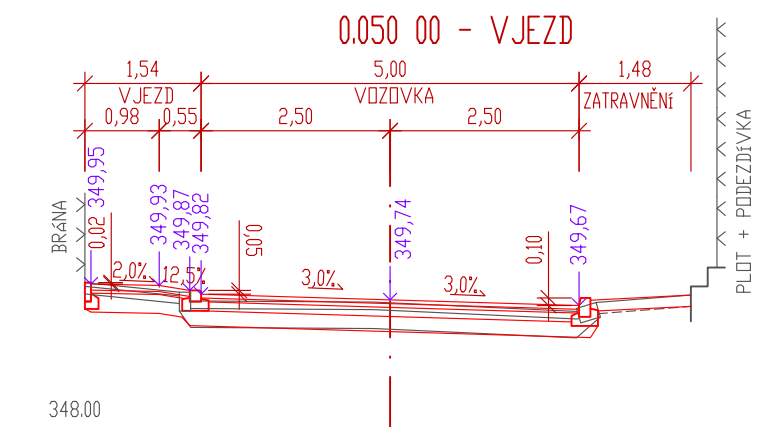
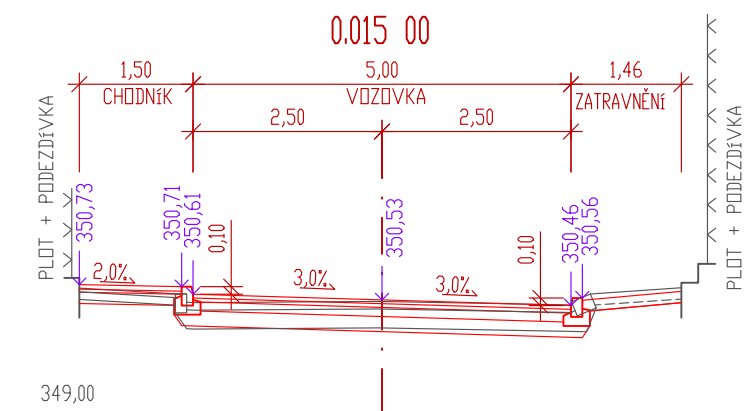
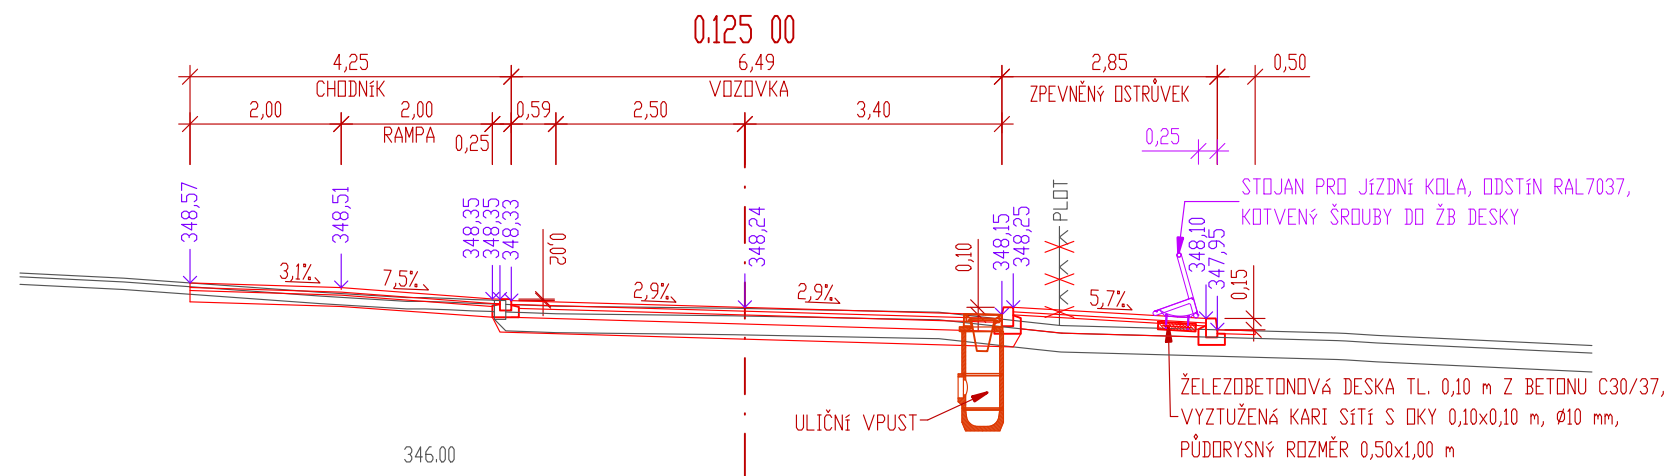
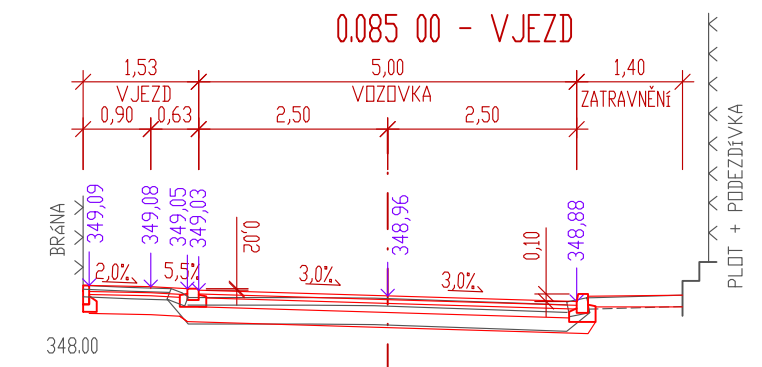


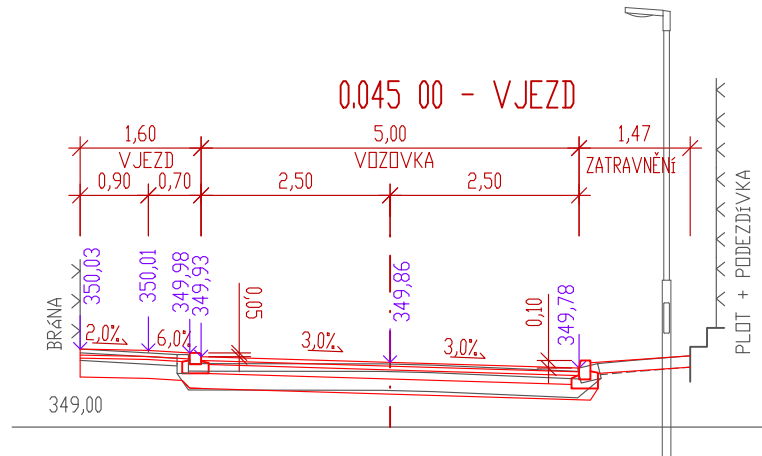


UL. B. NĚMCOVÉ - ČÁST U STADIONU

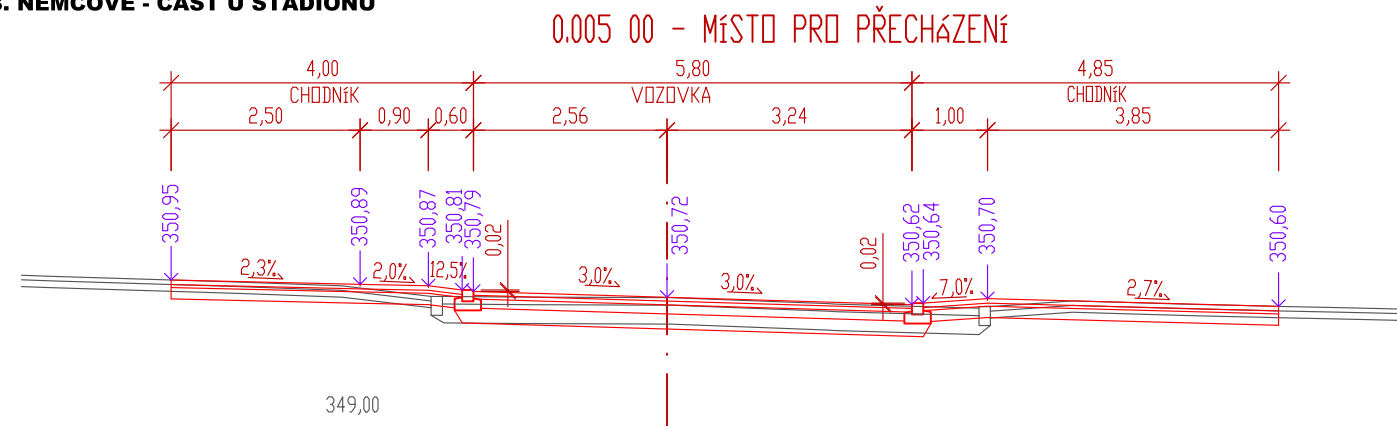

SOUŘADNICOVÝ SYSTÉM : JTSK
VÝŠKOVÝ SYSTÉM : BpV
S0101 - KOMUNIKACE

ZODPOVĚDNÝ PROJEKTANT: Kysliko Z., DiS. <i>Kysliko</i>		CĚL/STUPEŇ PD: DUSP+PDPS			
VYPRACOVAL: Kysliko Z., DiS. <i>Kysliko</i>		DATUM: 9/2019			
KONTROLOVAL: Kysliko Z., DiS. <i>Kysliko</i>		FORMAT: A4			
		ČÍSLO ZAKAZKY: 18_20		ROAD-PLAN s.r.o.	
		MĚŘITKO: 1:100		IČO 047 78 367, DIČ CZ04778367	
INVESTOR: Město Rychnov nad Kněžnou				www.roadplan.cz	
KRAJ: Královéhradecký				+420 737 90 22 70	
K.O. Rychnov nad Kněžnou [744 107]					
PROJEKT: Rekonstrukce ul. B. Němcové - část u stadionu, Rychnov nad Kněžnou				PŘÍLOHA: D.1.B.3	
PŘÍLOHA: CHARAKTERISTICKÉ PŘÍČNÉ ŘEZY				Č. PŘÍLOHY: D.1.B.3	