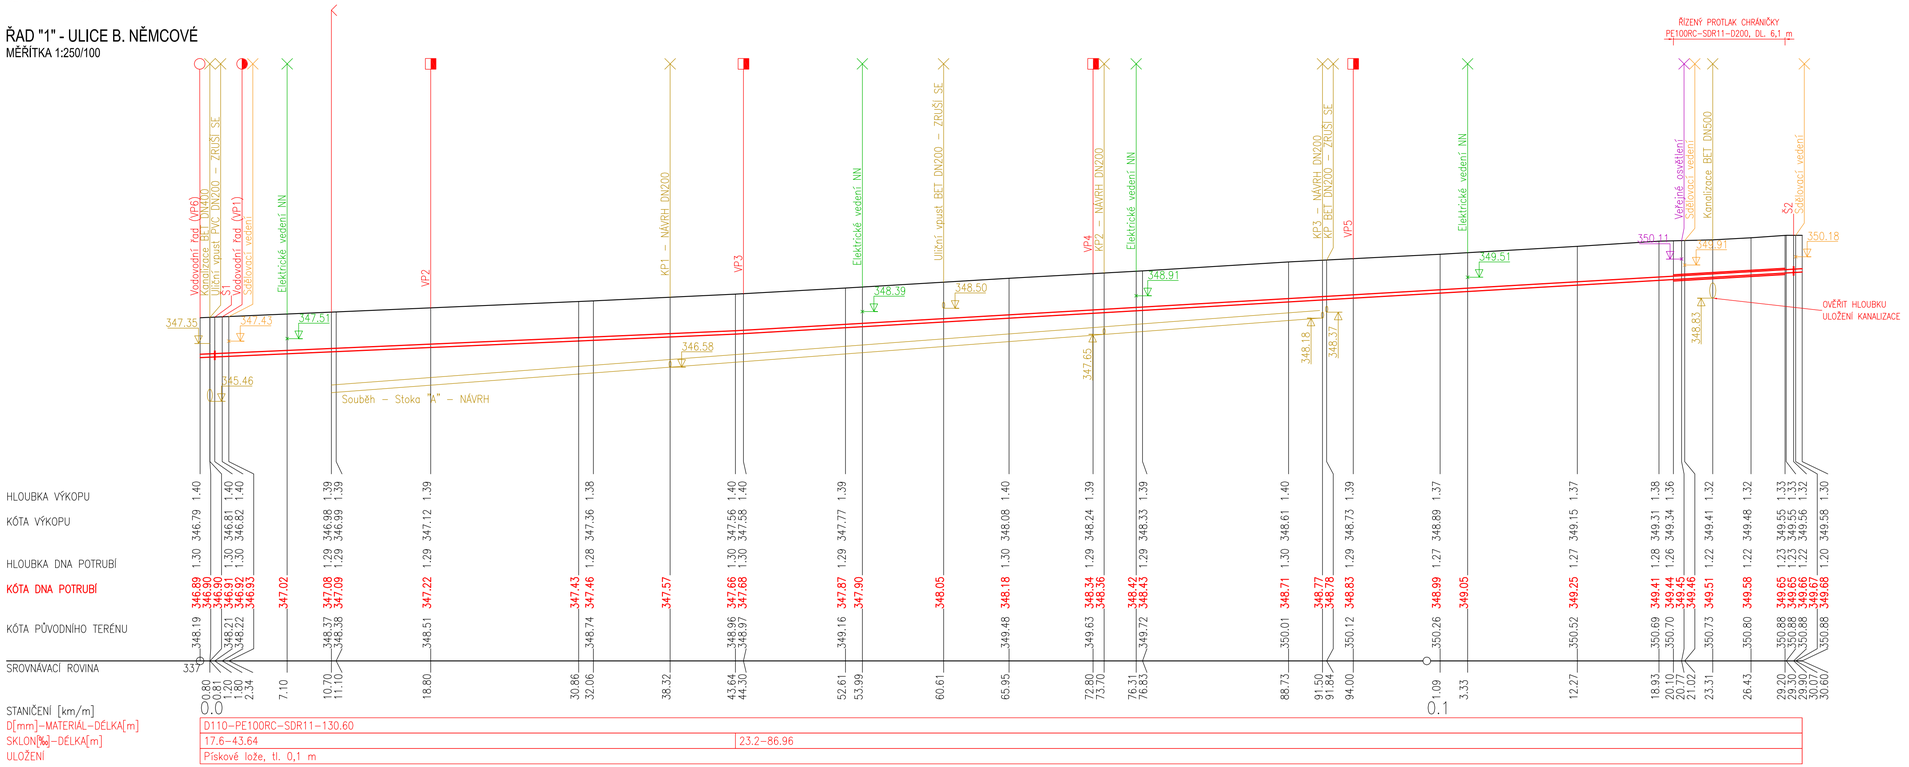

NÁVRH, VYPRACOVAL: ING. LADISLAV ROUŠAR	ZODPOVĚDNÝ PROJEKTANT: ING. LADISLAV ROUŠAR	VEDOUCÍ PROJEKTANT: ING. LADISLAV ROUŠAR	TECHNICKÁ KONTROLA: ING. LADISLAV ROUŠAR
KRAJ: KRÁLOVÉHRADECKÝ		KATASTR. ÚZEMÍ: RYCHNOV NAD KNĚŽNOU	

VHRoušar
VHRoušar, s.r.o.
Rybitví 294, 533 54 Rybitví
IČ: 05968551, TEL.: 773 085 535

INVESTOR: MĚSTSKÝ ÚŘAD RYCHNOV NAD KNĚŽNOU
Havlíčkova 136, 516 01 Rychnov nad Kněžnou

AKCE:
REKONSTRUKCE UL. B. NĚMCOVÉ - ČÁST U STADIONU, RYCHNOV NAD KNĚŽNOU

PODÉLNÝ PROFIL VODOVODNÍHO ŘADU "1"

DATUM:	07/2019
STUPEŇ:	DÚR+DSP+DPS
FORMÁT:	4xA4
MĚŘÍTKO:	1:250/100
ČÍSLO PŘÍLOHY:	D.3.3.