
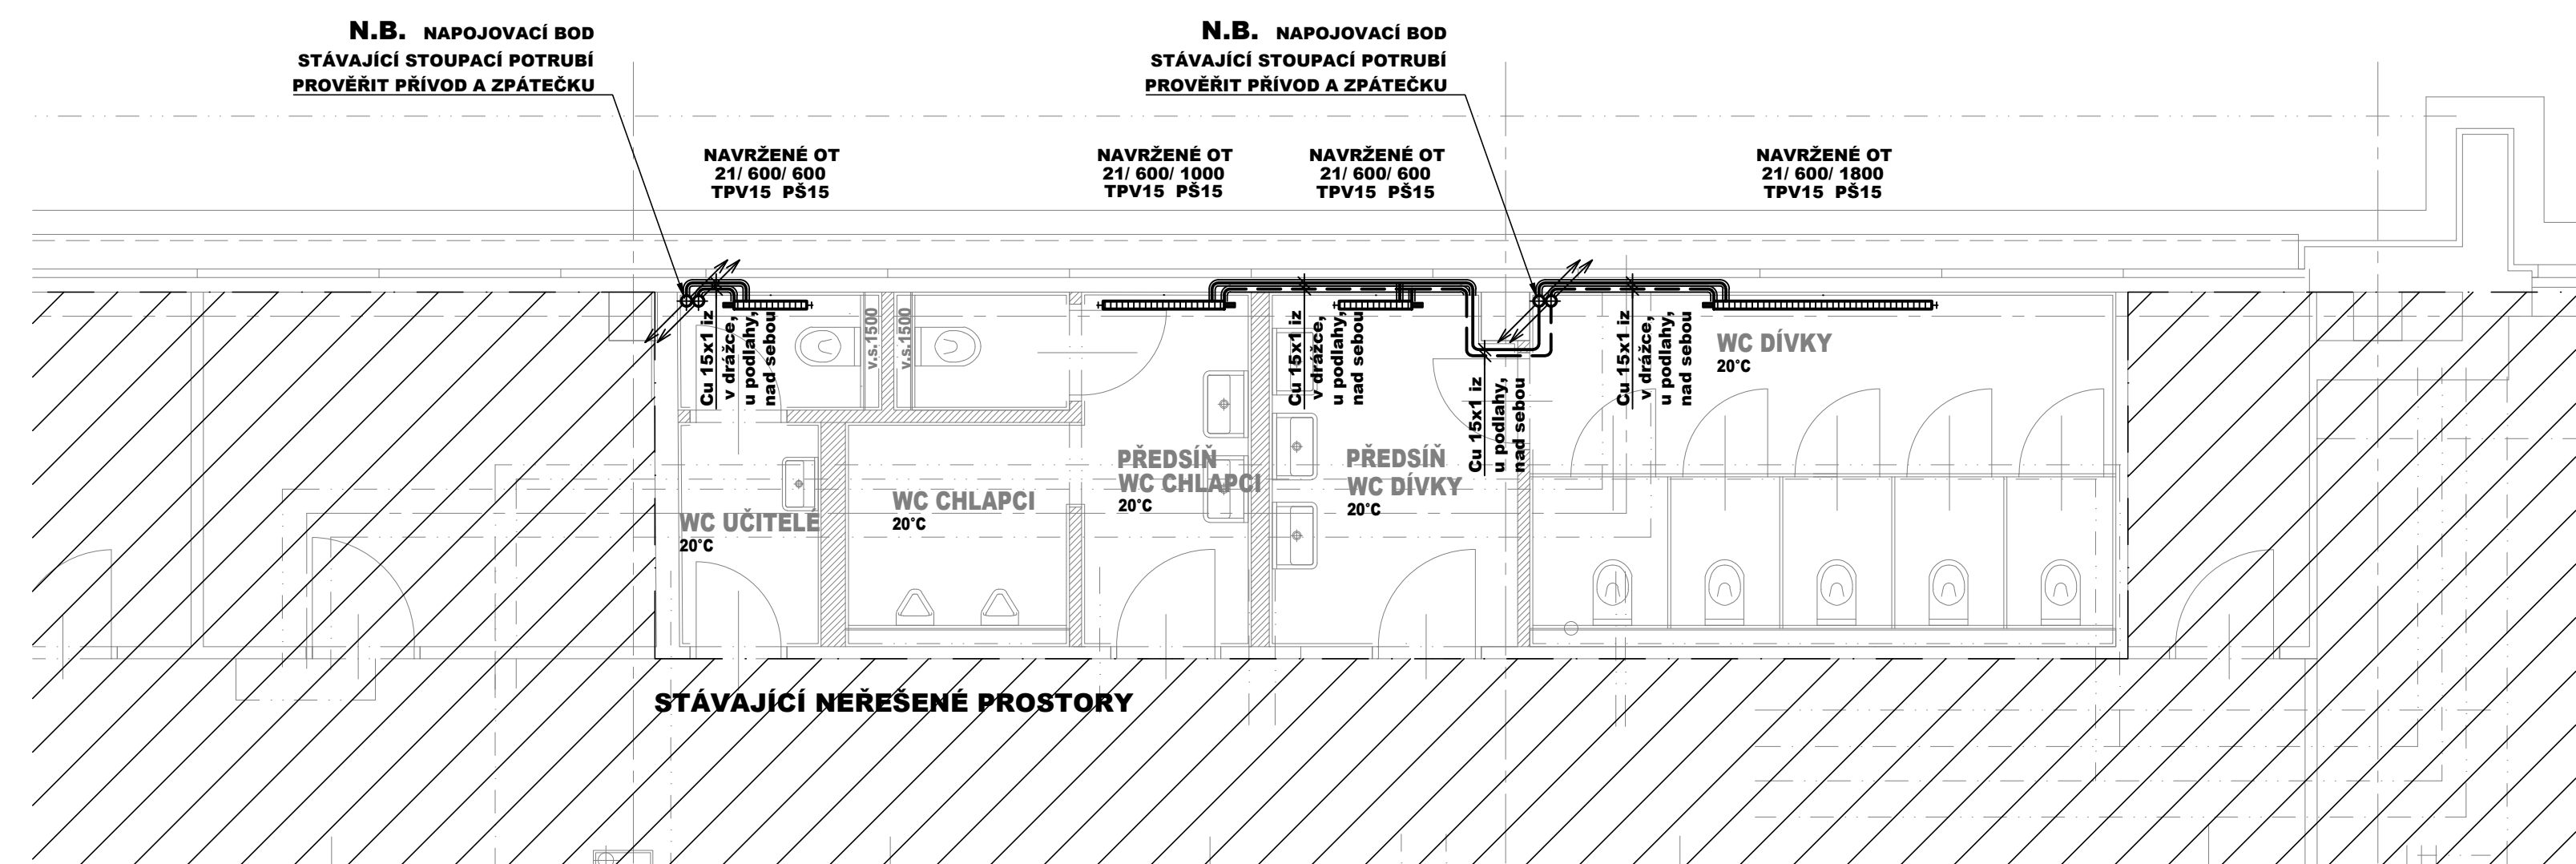


POZNÁMKA - HYDRAULICKÁ ROVNOVÁHA SYSTÉMU:
- NAVRŽENÁ OTOPNÁ TĚLESA NA PŘÍVODU OSADIT TERMOSTATICKÝMI RADIÁTOROVÝMI VENTILY S
MINIMÁLNÍ TLAKOVOU ZTRÁTOU PRO SAMOTIŽNÉ SOUSTAVY A NA ZPÁTEČCE REGULAČNÍM ŠROUBENÍM
PRO MOŽNOST HYDRAULICKÉHO VYVÁŽENÍ V PŘÍPADĚ HYDRAULICKÉ NEROVNOVÁHY

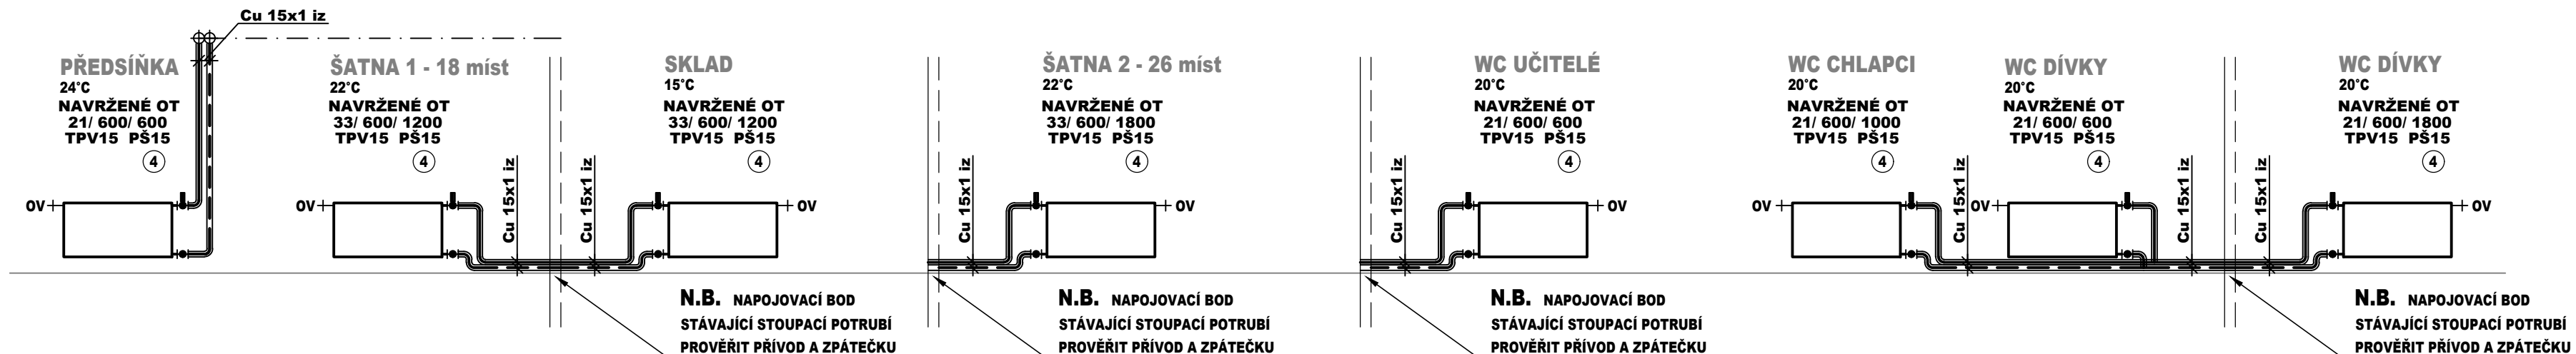

LEGENDA:

ZNAČKA	POPIS
—	POTRUBÍ TOPNÉ VODY - stávající - přívod
- - -	POTRUBÍ TOPNÉ VODY - stávající - zpátečka
—	POTRUBÍ TOPNÉ VODY - návrh - přívod
- - -	POTRUBÍ TOPNÉ VODY - návrh - zpátečka
—	TEPELNÁ ISOLACE POTRUBÍ návleková z pěněného polyethylenu

22/ 600/ 1200 TYP PROVEDENÍ (POČET DESEK A KONVEKČNÍCH PLECHŮ) / VÝŠKA V mm / DÉLKA V mm
TPV15 TERMOSTATICKÝ RADIÁTOROVÝ VENTIL PŘÍMÝ V PROVEDENÍ PRO SAMOTIŽNÉ SOUSTAVY
PS15 RADIÁTOROVÉ REGULAČNÍ ŠROUBENÍ PŘÍMÉ S VYPOUŠTĚNÍM

TZB ONDŘEJ ZIKÁN
PROJEKTANT V OBOŘU TZB
E. ondrejzik@seznam.cz
T. 608 816 937

VEDOUČÍ PROJEKTU:		ATELIER H1 & ATELIER HÁJEK s.r.o.	
ZODPOVĚDNÝ PROJEKTANT	VYPRACOVAL	KONTROLOVAL	JÍŽNÍ 870, 500 03 HRADEC KRÁLOVÉ IČO: 64792374, DIČ: CZ 64792374 tel.fax: +420 495546539, e-mail: h1h@hsc.cz
STAVEBNÍ ČÁST:	PROFESE:		
ING. JIŘÍ HÁJEK	ONDŘEJ ZIKÁN	ONDŘEJ ZIKÁN	ING. KAREL DOVRTĚL
INVESTOR: Město Rychnov nad Kněžnou, Havlíčkova 136, 516 01 Rychnov nad Kněžnou	ČÍSLO ZAKÁZKY	15-H-2020	
Společenské centrum RnK, ZUŠ	DRUH PROJEKTU	OHLÁŠENÍ + DPS	
Stavební úpravy 1.PP	DATUM	3.2020	
Hygienické zařízení a šatny	FORMÁT	A4	5A4
PŮDORYS 1.PP	MĚŘÍTKO:	PŘÍLOHA:	
	1:50	D.1.4.UT.2	