





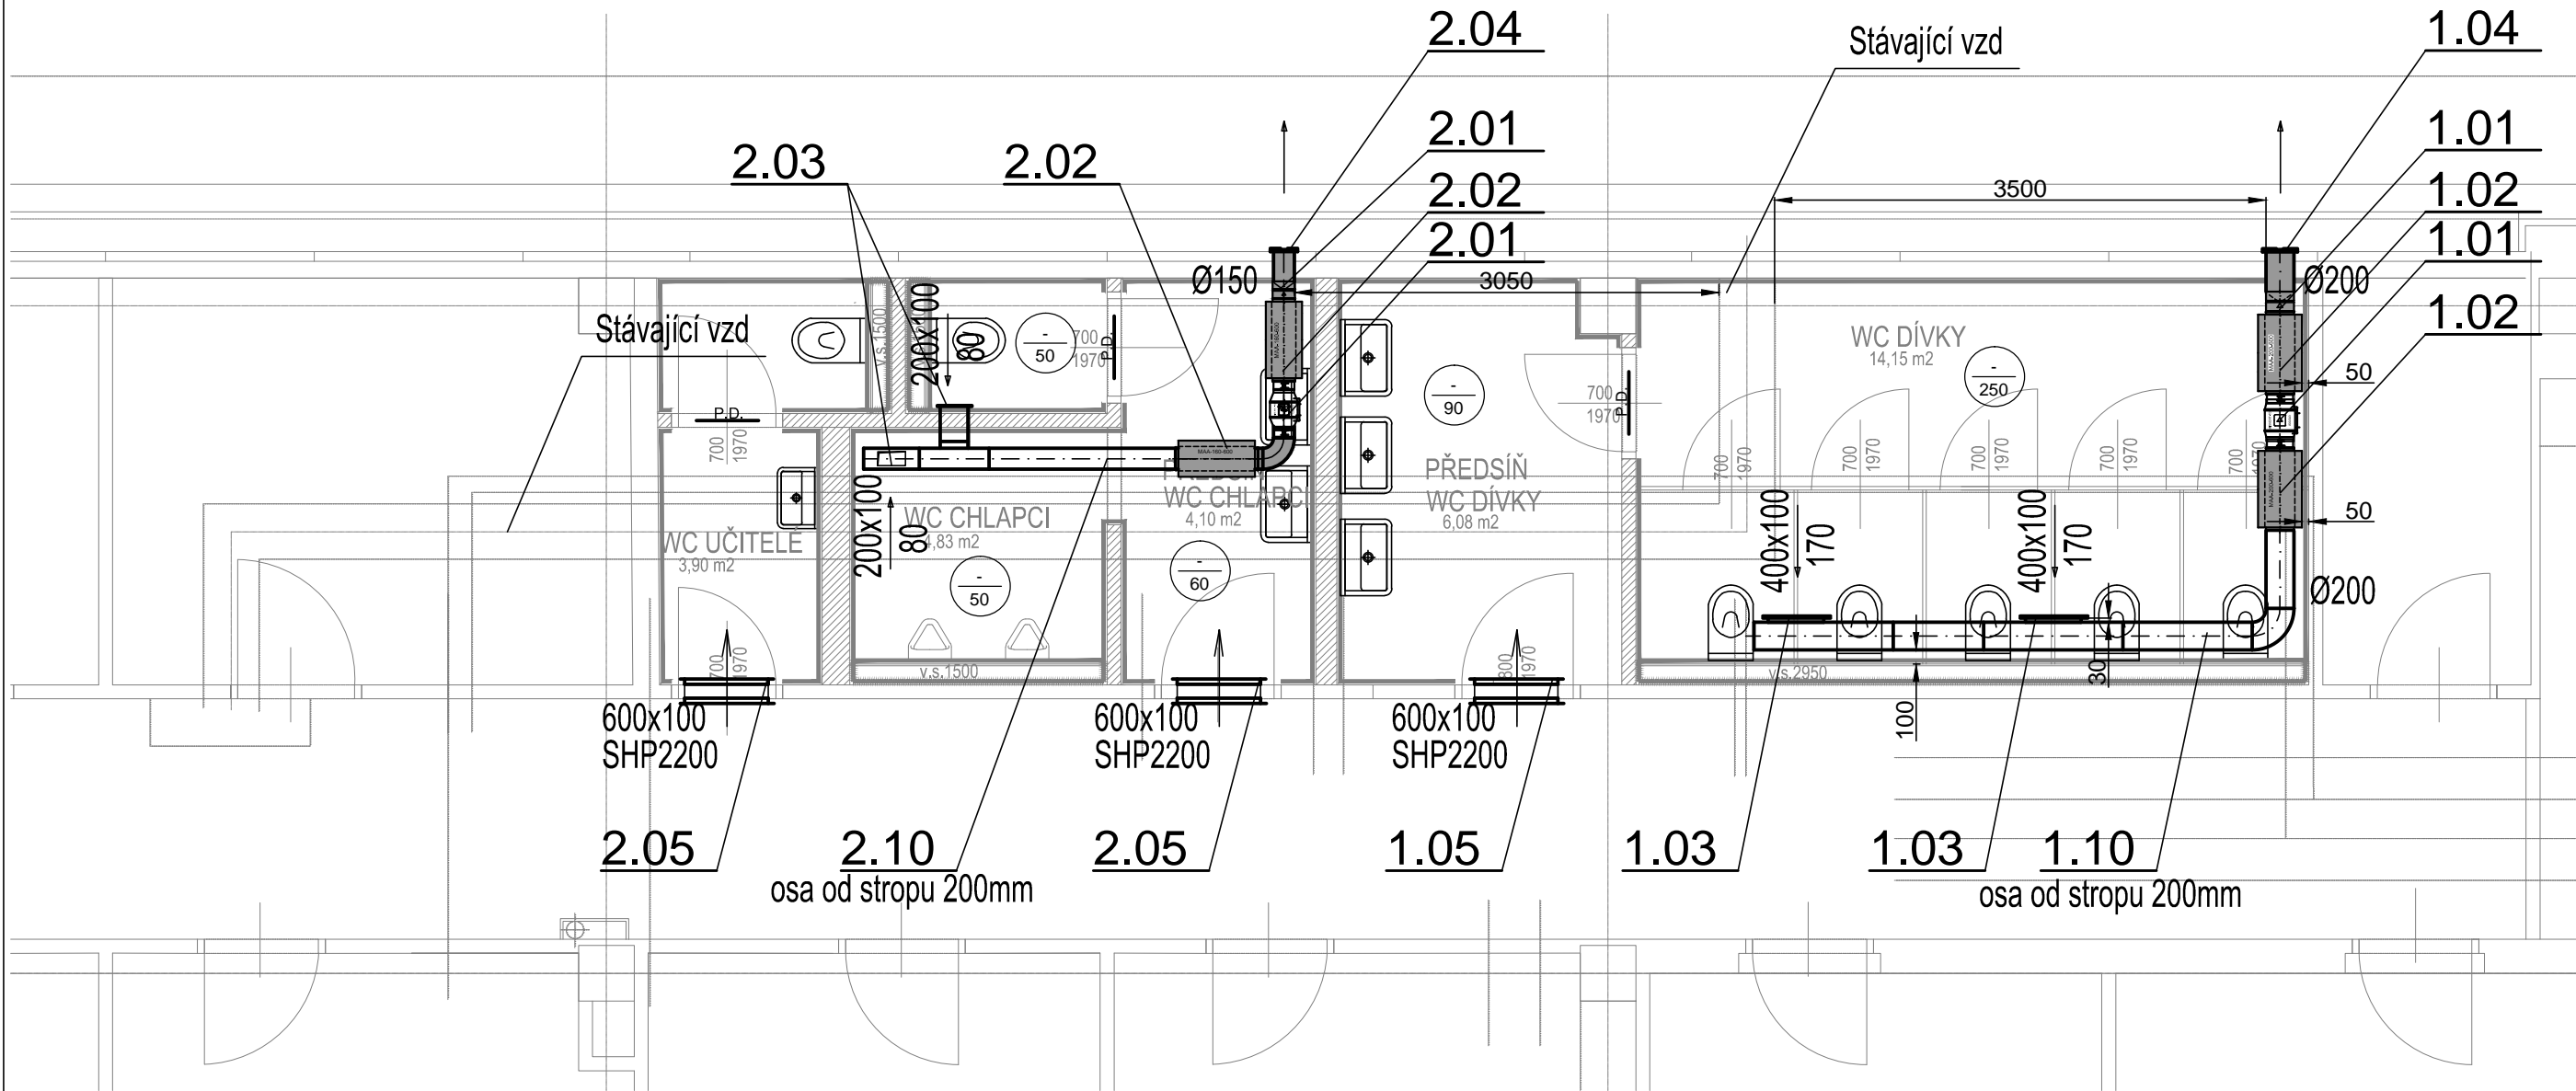

NÁVRH
PŮDORYS 1. PP - HYGIENICKÉ ZAŘÍZENÍ



LEGENDA:

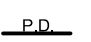-  Potrubní diagonální ventilátor
-  Stěnová mřížka (dodávka vzd)
-  Podříznuté dveře, dveře bez prahu (zajistí stavba)
-  Horní hrana od stropu
-  Tepelně akustická izolace potrubí

V případě zakrytí potrubí nutno zhotovit servisní otvor v místě osazení odsávacího ventilátoru.



MÍSTNÍ VÝŠKOVÝ SYSTÉM: ±0.000 = výška stávající čisté podlahy v místě vstupu do prodejny

ZODPOVĚDNÝ PROJEKTANT	VYPRACOVAL	KONTROLOVAL	ATELIER H1 & ATELIER HÁJEK s.r.o. Jižní 670, 590 03 HRADEC KRÁLOVÉ IČO: 64793374, DIČ: CZ 64793374 tel./fax: +420 495546339, e-mail: h1h@hsc.cz	
STAVBA	PROJEKT	PROJEKT	INVESTOR: Město Rychnov nad Kněžnou, Havlíčkova 136, 516 01 Rychnov nad Kněžnou	
ING. JIRÍ HÁJEK	ING. LENKA HUŠKOVÁ	ALENA ŠAROUNOVÁ	ING. JIRÍ HÁJEK	
Společenské centrum RnK, ZUŠ			ČÍSLO ZAKÁZKY	16-H-2020
Stavební úpravy 1.PP			DRUH PROJEKTU	OHLÁŠENÍ + DPS
Hygienické zařízení a šatny			DATUM	3.2020
PŮDORYS 1.PP			FORMÁT	A4
			MĚŘITKO:	PŘÍLOHA:
			1:50	D1.4.VZT.4