






ROZDĚLOVACÍ ŽLAB NA NÁTOKU DO ZAHUŠŤOVACÍCH NÁDRŽÍ

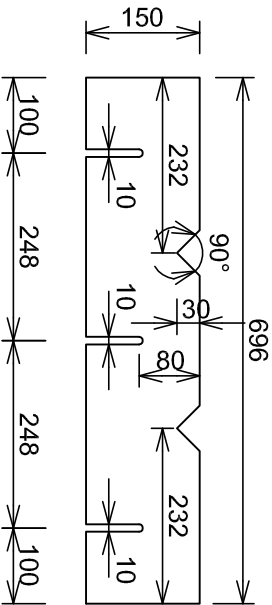

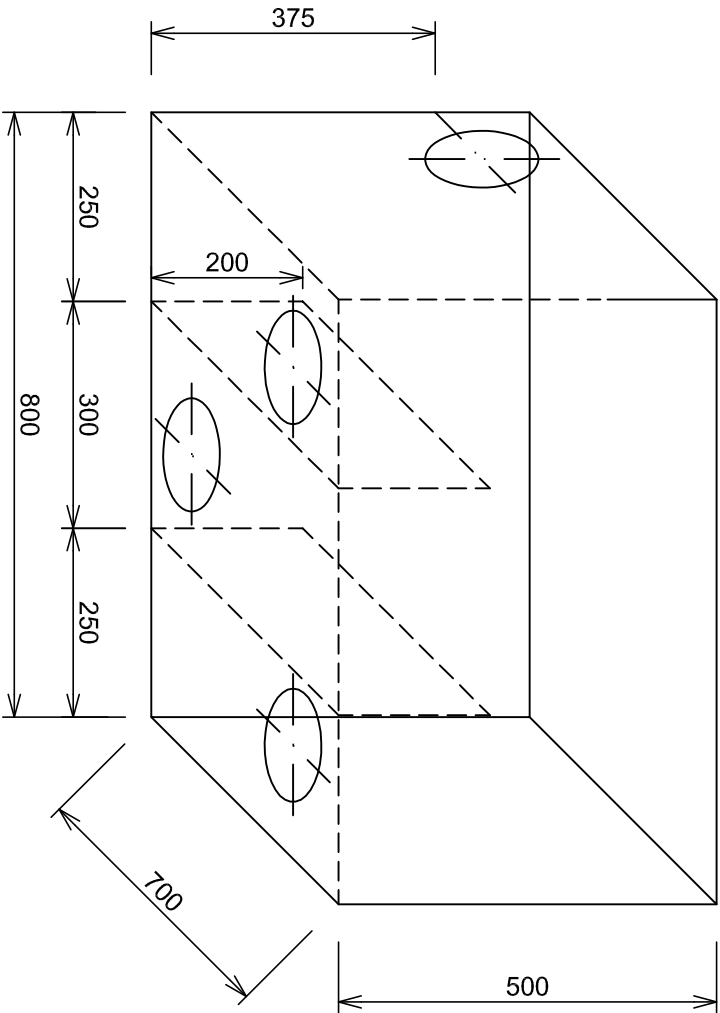


2x PŘELIVNÁ VÝŠKOVĚ STAVITELNÁ HRANA

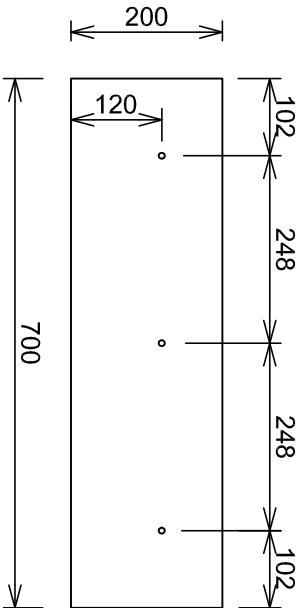

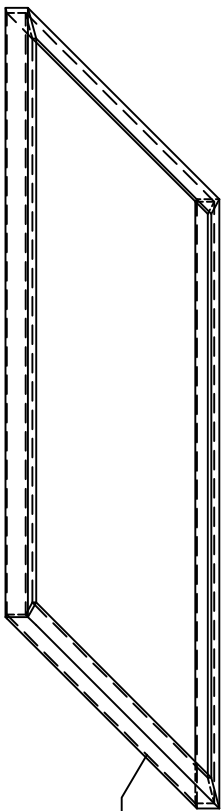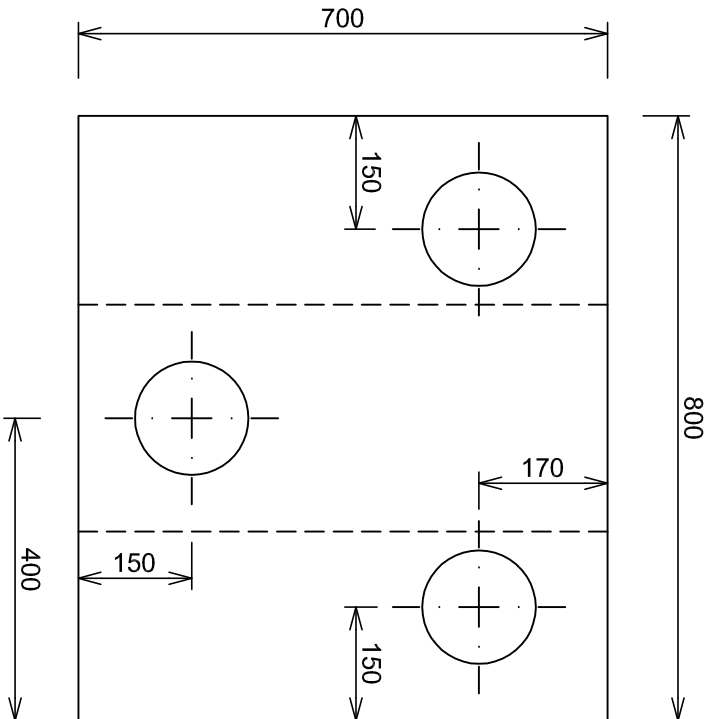UMÍSTĚNÍ KOTVÍCÍCH ŠROUBŮ
PRO PŘELIVNOU HRANU



HORNÍ HRANA ROZDĚLOVACÍHO OBJEKTU
ZTUŽENA L PROFILY 30x30x3mm
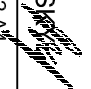
<div><div>Vodohospodářsko-inženýrské služby spol. s r. o., Na Sítězině 1079, 500 03 Hradec Králové tel.: 495 076 011, fax: 495 541 342, e-mail: vis@vishk.cz</div></div>				
DOKUMENTACE PRO STAVEBNÍ POVOLENÍ A PROVÁDĚNÍ DÍLA				
HLAVNÍ ING. PROJEKTU ING. PŘÍVRATSKÝ 	ZODP. PROJEKTANT ING. PŘÍVRATSKÝ	PROJEKTANT KOCÁBEK/HYNEK	KONTROLOVAL ING. PŘÍVRATSKÝ 	
INVESTOR	OBJEDNATEL		FORMÁT 2 A4	
MĚSTO RYCHNOV NAD KNĚŽNOU	MĚSTO RYCHNOV NAD KNĚŽNOU		DATUM 06/2019	STUPEŇ DSP+DPS
KRAJ	OBEC	Č. ZAK. 06118-400		
KRÁLOVÉHRADECKÝ	SLEMENO		ARCH. Č.	
AKCE		MĚŘÍTKO 1 : 10		
RYCHNOV NAD KNĚŽNOU - INTENZIFIKACE ČOV		ČÍSLO PŘÍLOHY		
PS 09 - VYHNIŤVACÍ NÁDRŽE A STROJOVNA				
PŘÍLOHA		D.2.1 - 20		
ROZDĚLOVACÍ OBJEKT NÁTOKU DO ZN				
TENTO VÝKRES A JEHO PŘÍLOHY JSOU NAŠIM DUŠEVNÍM VLASTNICTVÍM, NESMÍ BÝT BEZ NAŠEHO PŘEDCHOZÍHO PÍSEMNÉHO SOUHLASU KOPÍROVÁNY, ROZMNOŽOVÁNY ANI ZPŘÍSTUPNĚNY JINÝM OSOBÁM NEBO FIRMÁM				