STROJOVNA ZAHUŠTĚNÍ KALU

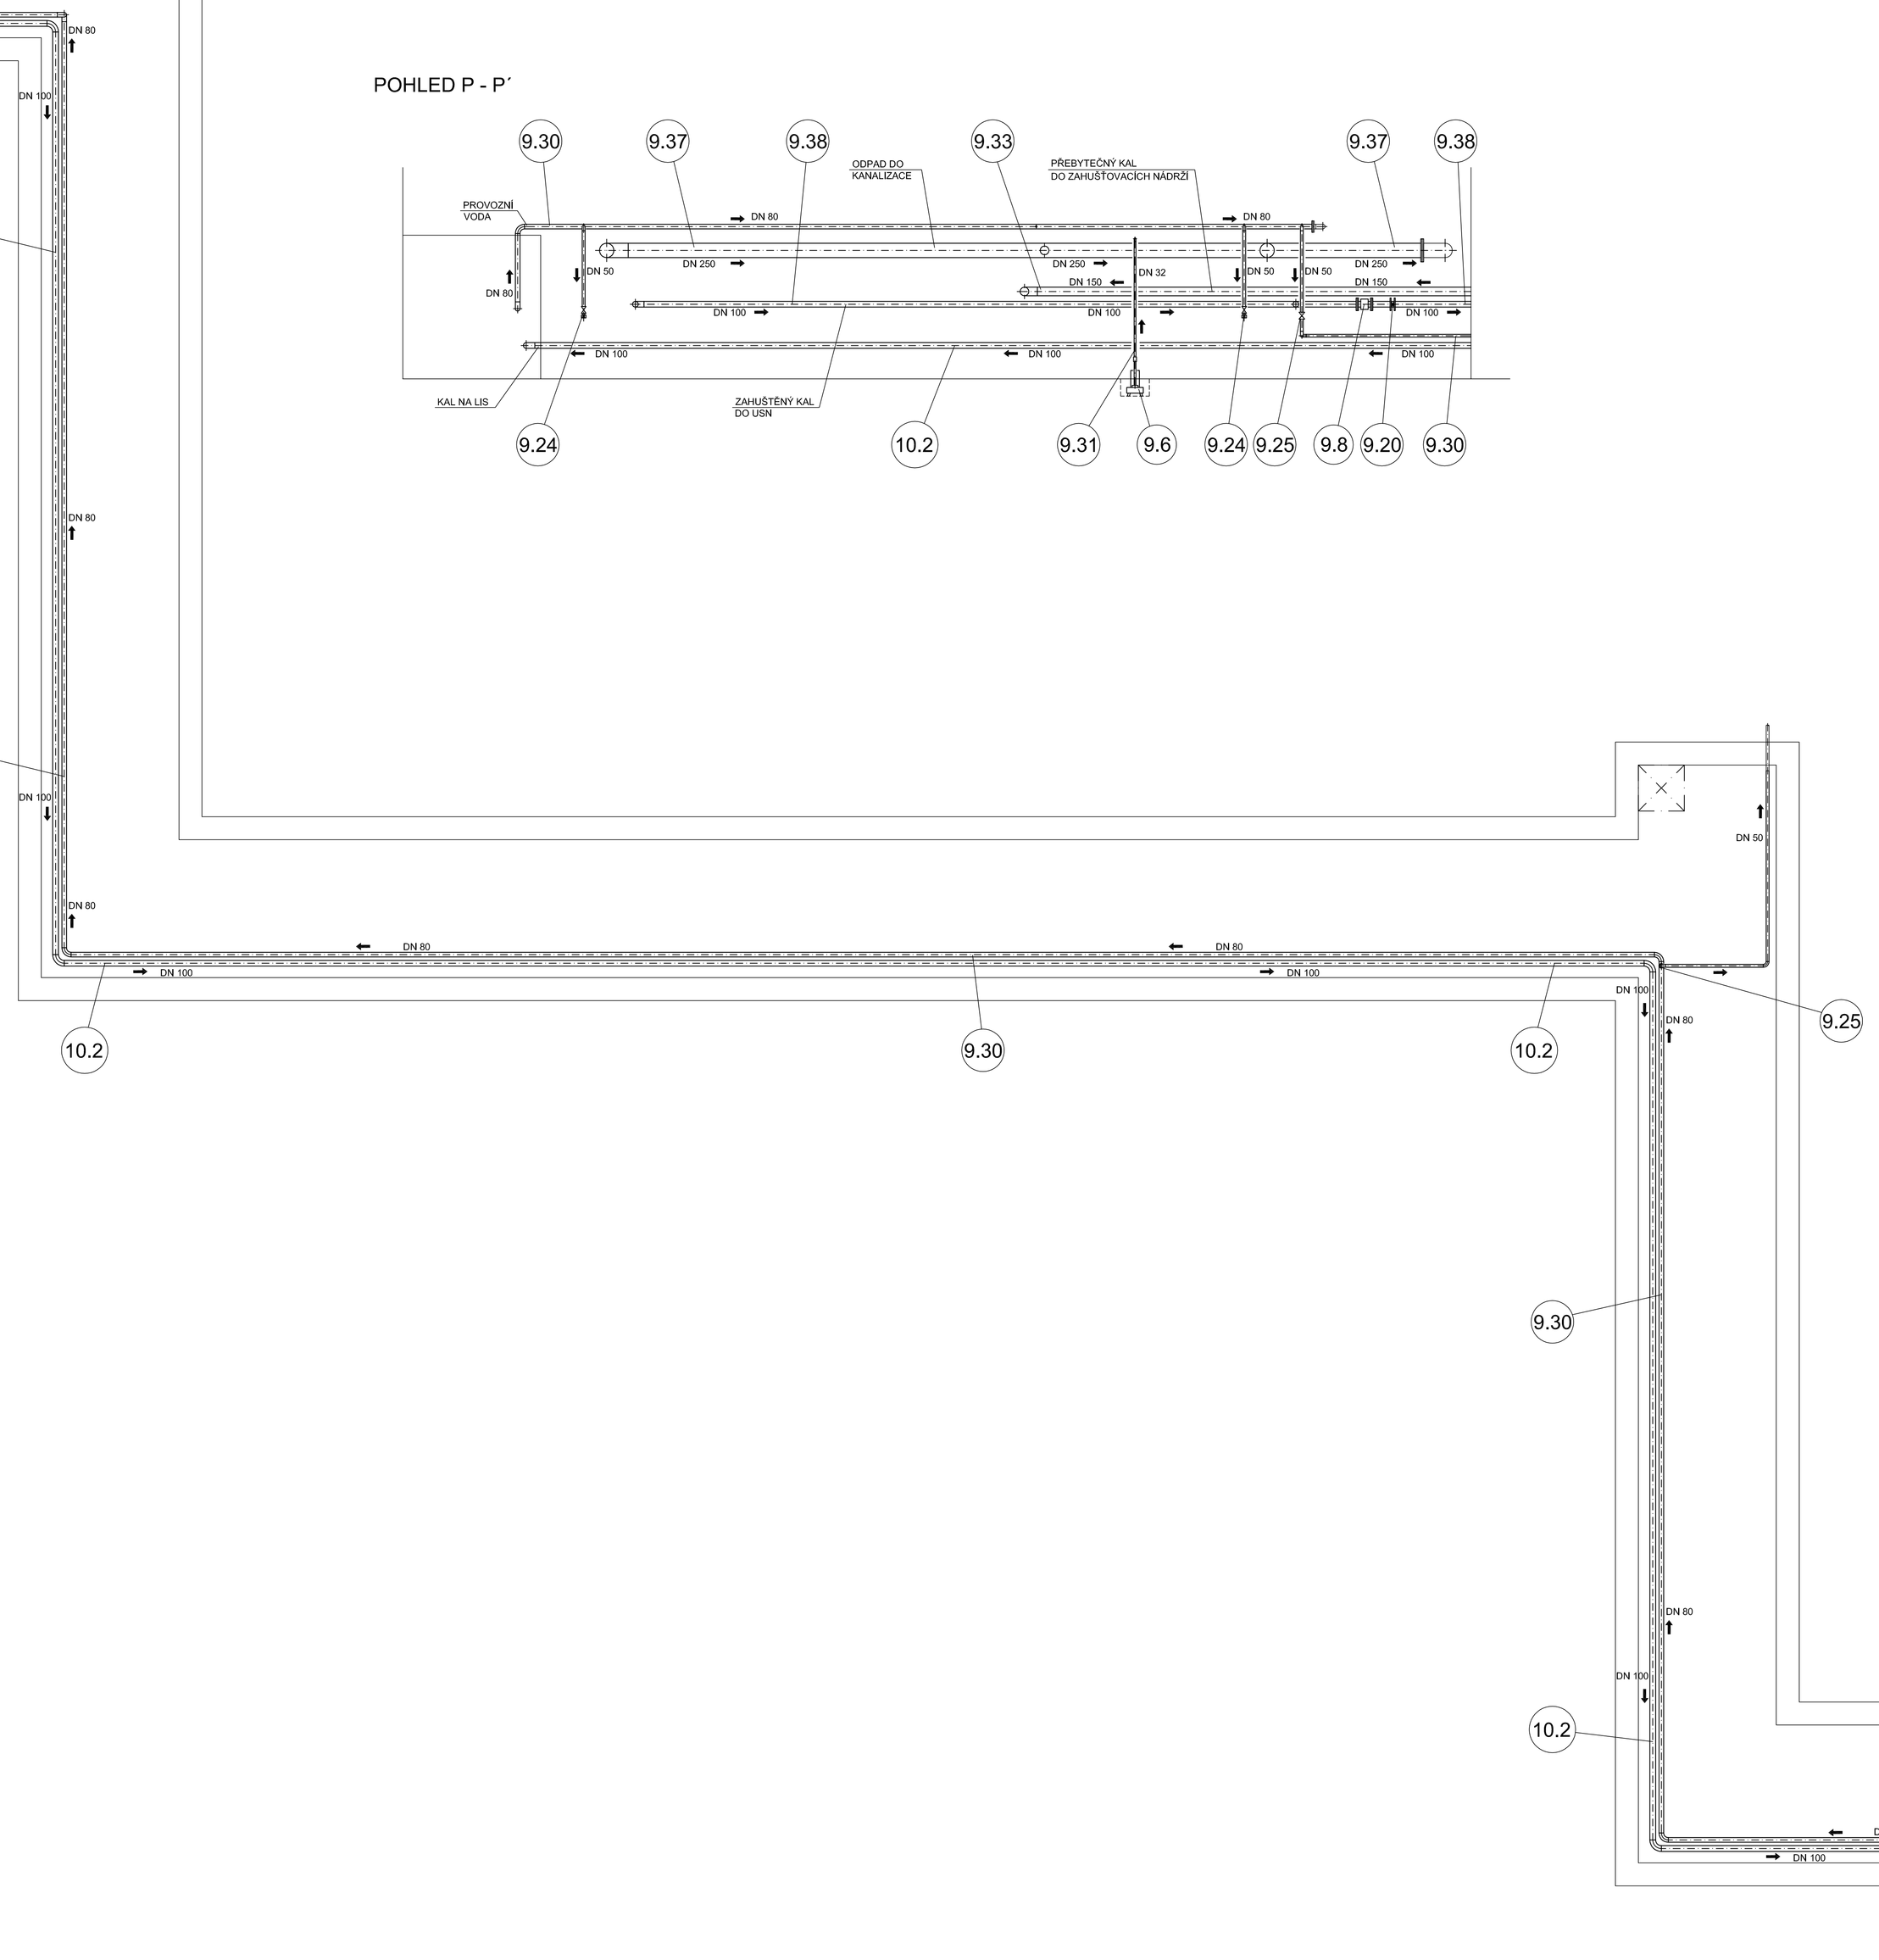

POHLED P - P´

ZAHUŠŤOVACÍ NÁDRŽE
- PŮDORYS NADZEMÍ

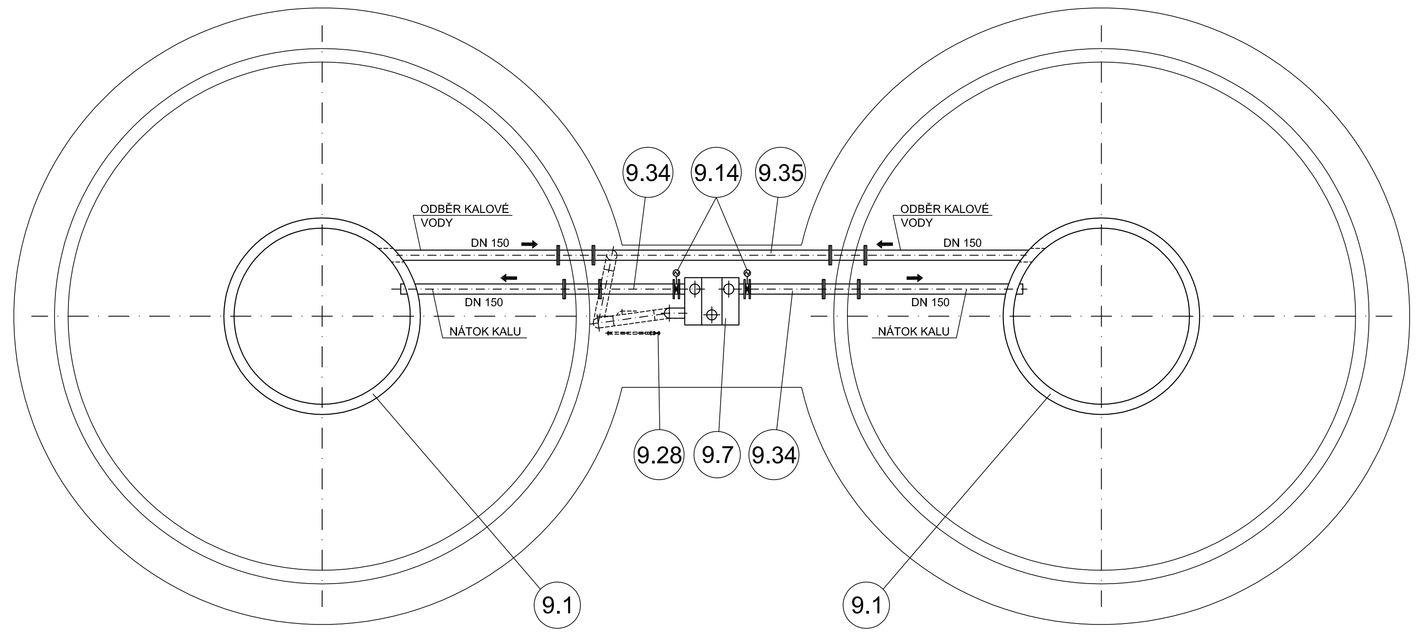

ŘEZ A-A´

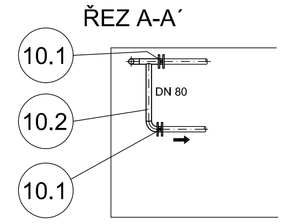

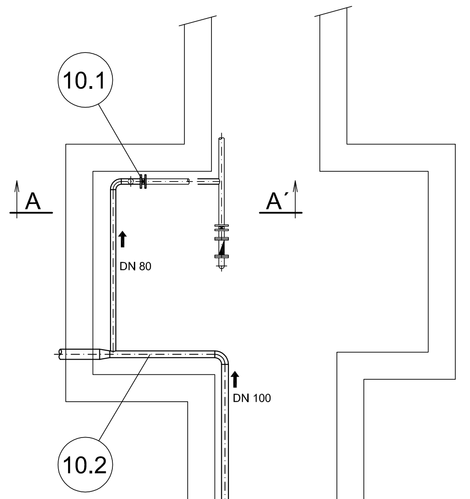

POZNÁMKA:
LEGENDA POZIC VIZ. PŘÍLOHA č. D.2.1 - 02

Vodohospodářsko-inženýrské služby spol. s r. o., Na Střezině 1079, 500 03 Hradec Králové
tel.: 495 076 011, fax: 495 541 342, e-mail: vis@vishk.cz

DOKUMENTACE PRO STAVEBNÍ POVOLENÍ A PROVÁDĚNÍ DÍLA

HLAVNÍ ING. PROJEKTU	ZODP. PROJEKTANT	PROJEKTANT	KONTROLOVAL
ING. PŘÍVRATSKÝ	ING. PŘÍVRATSKÝ	KOČÁBEK/HYNEK	ING. PŘÍVRATSKÝ

INVESTOR: MĚSTO RYCHNOV NAD KNĚŽNOU	OBJEDNATEL: MĚSTO RYCHNOV NAD KNĚŽNOU	FORMÁT: 18 A4
		DATUM: 06/2019
		STUPEŇ: DSP+DPS
KRAJ: KRÁLOVÉHRADECKÝ	OBEC: SLEMENO	Č. ZAK.: 06118-400
		ARCH. Č.

AKCE: RYCHNOV NAD KNĚŽNOU - INTENZIFIKACE ČOV
PS 09 - VYHNÍVACÍ NÁDRŽE A STROJOVNA

MĚŘÍTKO: 1 : 50

PŘÍLOHA: ZAHUŠŤOVACÍ NÁDRŽE - PŮDORYS + KOLEKTOR

ČÍSLO PŘÍLOHY: D.2.1 - 19

TENTO VÝKRES A JEHO PŘÍLOHY JSOU NAŠÍM DUŠEVNÍM VLASTNICTVÍM, NESMÍ BÝT BEZ NAŠEHO PŘEDCHOZÍHO PÍSEMNÉHO SOUHLASU KOPÍROVÁNY, ROZMNOŽOVÁNY ANI ZPŘÍSTUPNĚNY JINÝM OSOBÁM NEBO FIRMÁM