
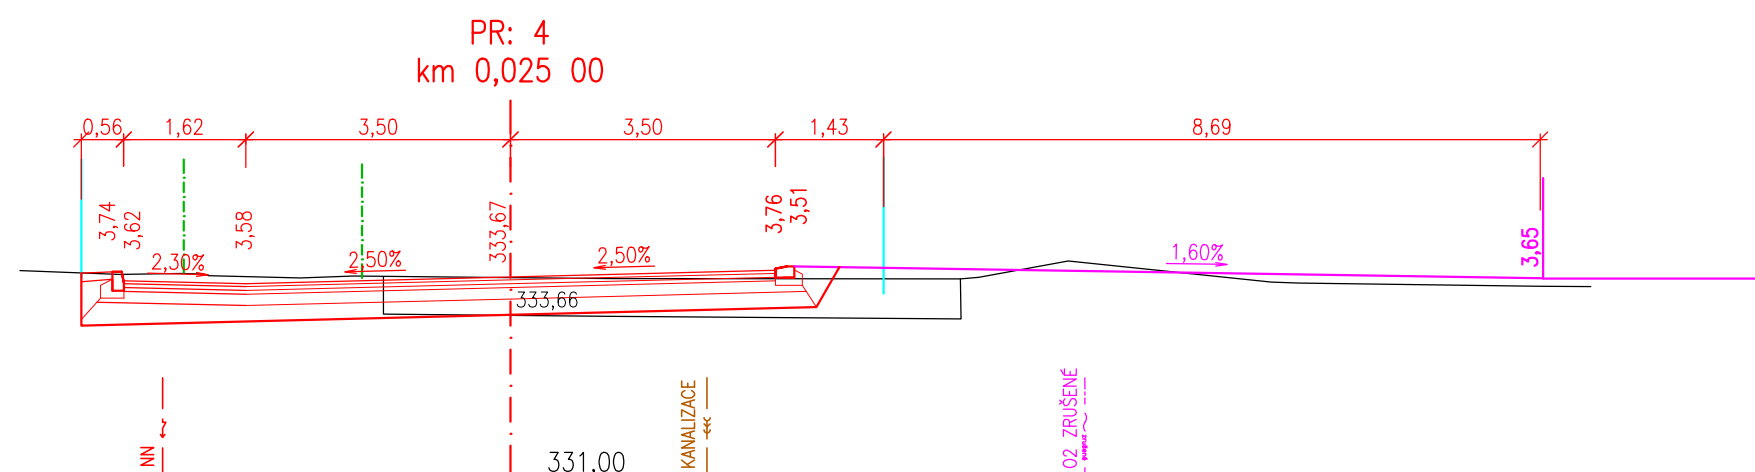
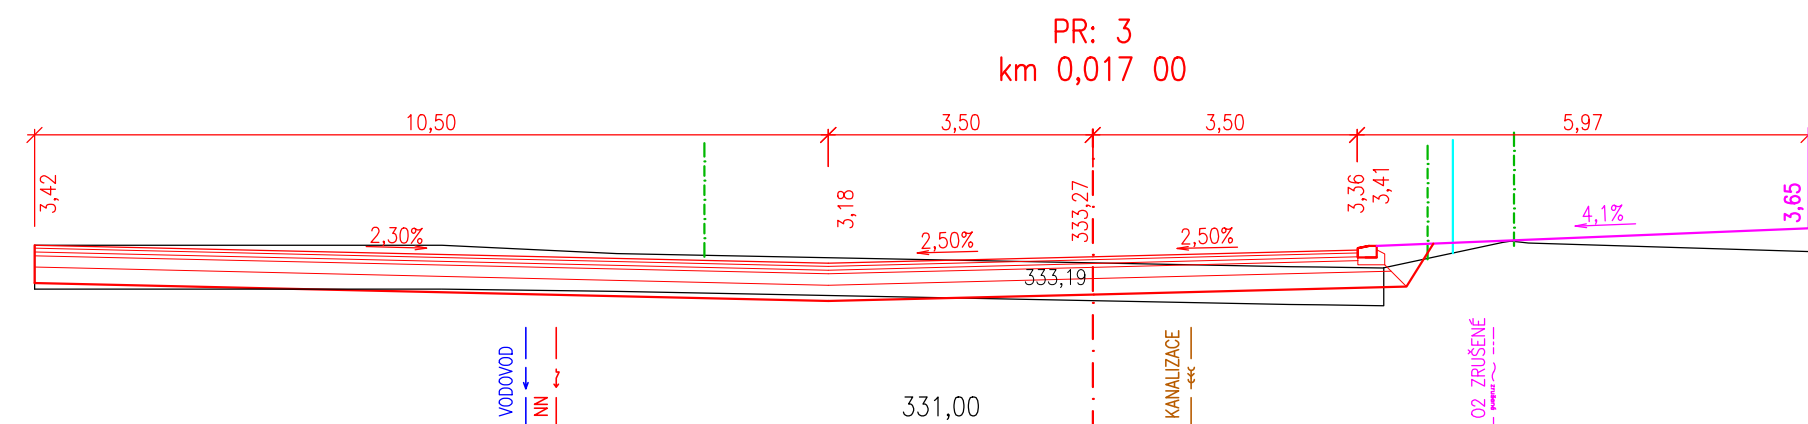
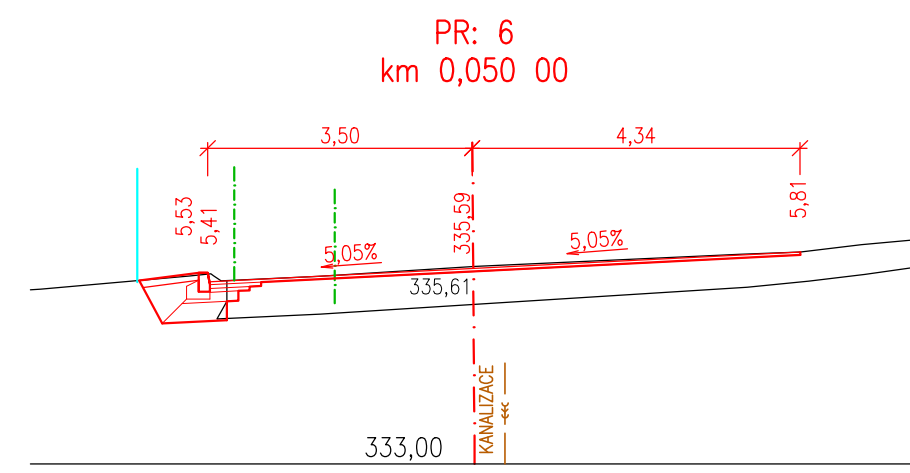
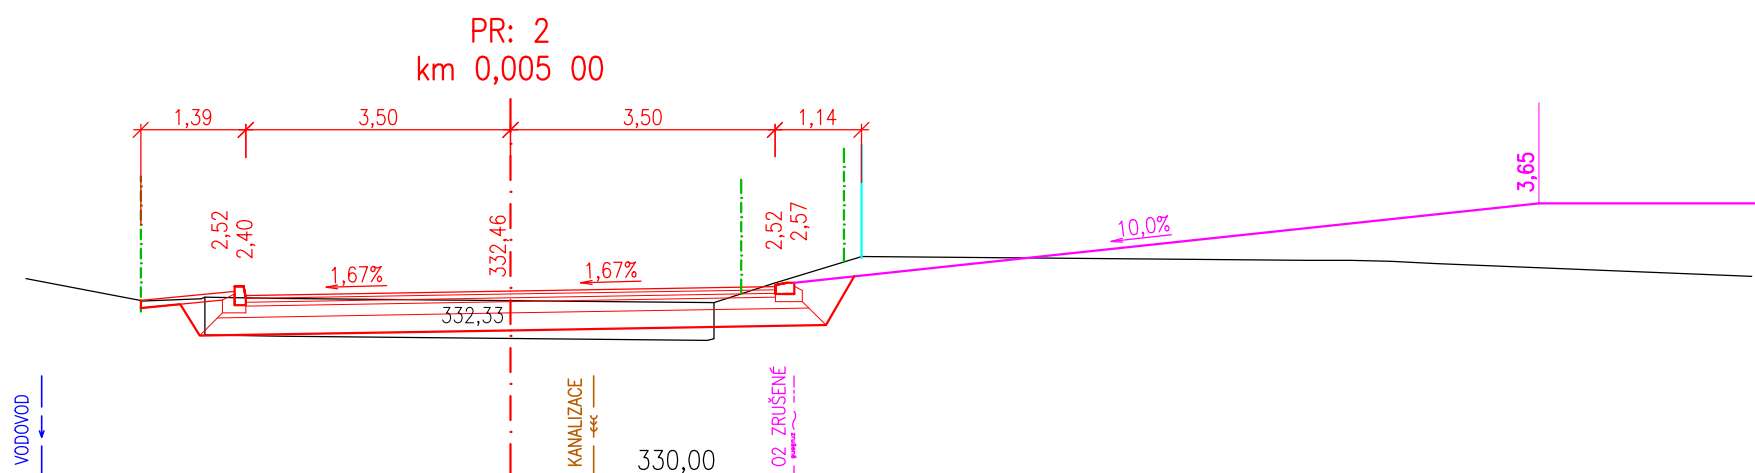
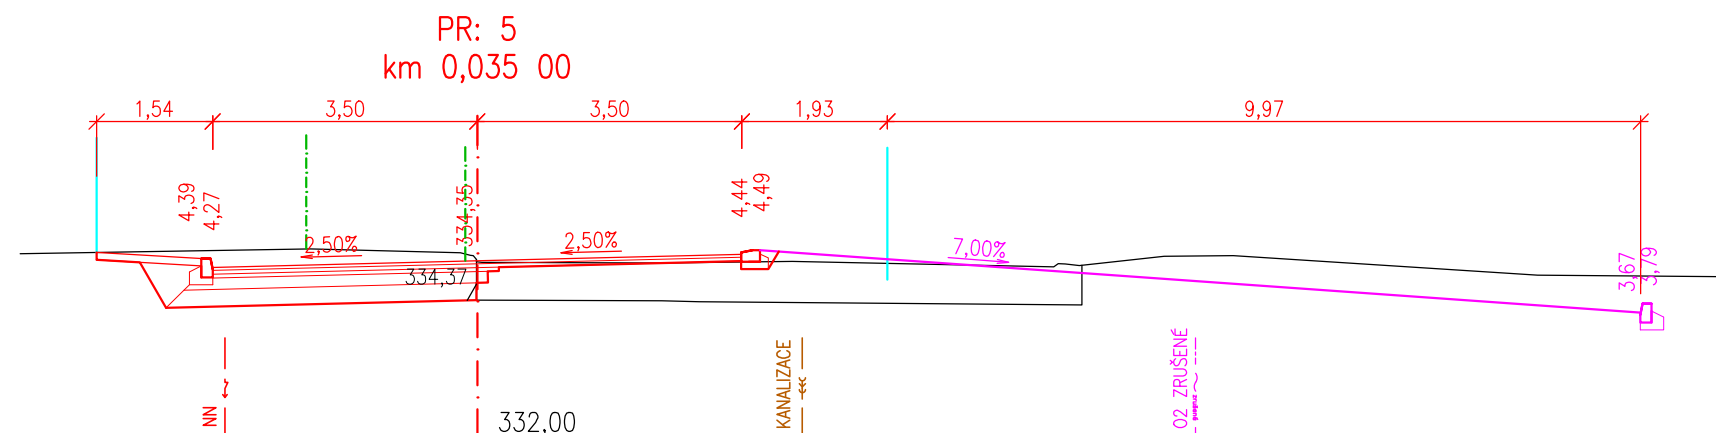


## PŘÍČNÉ ŘEZY PŘELOŽKA MK

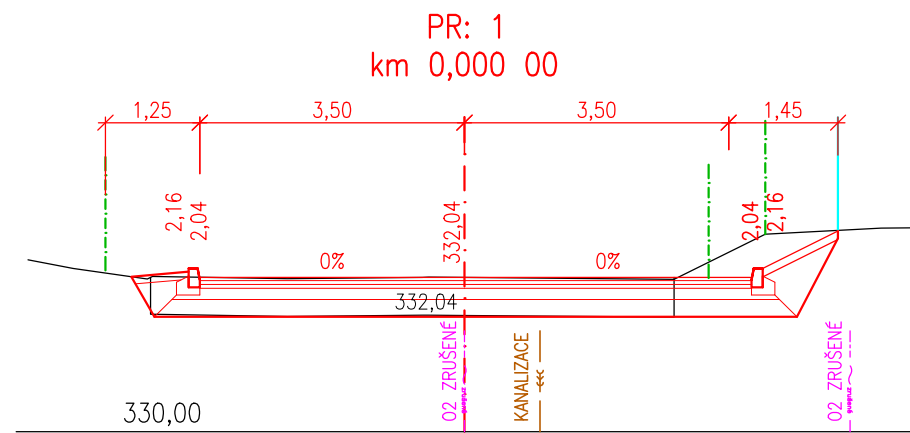

POZOR!

V zájmovém prostoru se nacházejí podzemní vedení inž. sítí, která jsou informativně zakreslena. Před zahájením zemních prací musí být provedeno přesné vytyčení těchto vedení.

# VÝŠKOVÝ SYSTÉM Bpv, SOUŘ.SYS. JTSK

ZODP. PROJEKTANT: ING. F. EICHLER, Ph.D.		<b>ING. FILIP EICHLER, Ph.D.</b> Nábřeží 322, 549 01 Nové Město nad Metují tel/fax: +420 776 273 779 eichler@prodost.cz    e.filip@seznam.cz IČO: 761 76 355	
VYPRACOVAL: ING. F. EICHLER, Ph.D.			
INVESTOR: PHB CZ s.r.o., Lokot 106, 51601 Rychnov nad Kněžnou			
MÍSTO: k.ú. Rychnov nad Kněžnou			
AKCE: Přeložka MK Rychnov nad Kněžnou		ZAK.Č.	35/2019
ČÁST: D.1. STAVEBNÍ ČÁST		STUPEŇ	SPOLEČNÉ POVOLENÍ
		DATUM	01/2020
		FORMÁT	3xA4
VÝKRES: CHARAKTERISTICKÉ PŘÍČNÉ ŘEZY		MĚŘÍTKO	1:100
		Č. PARÉ:	Č. VÝKRESU: <div>D.15</div>