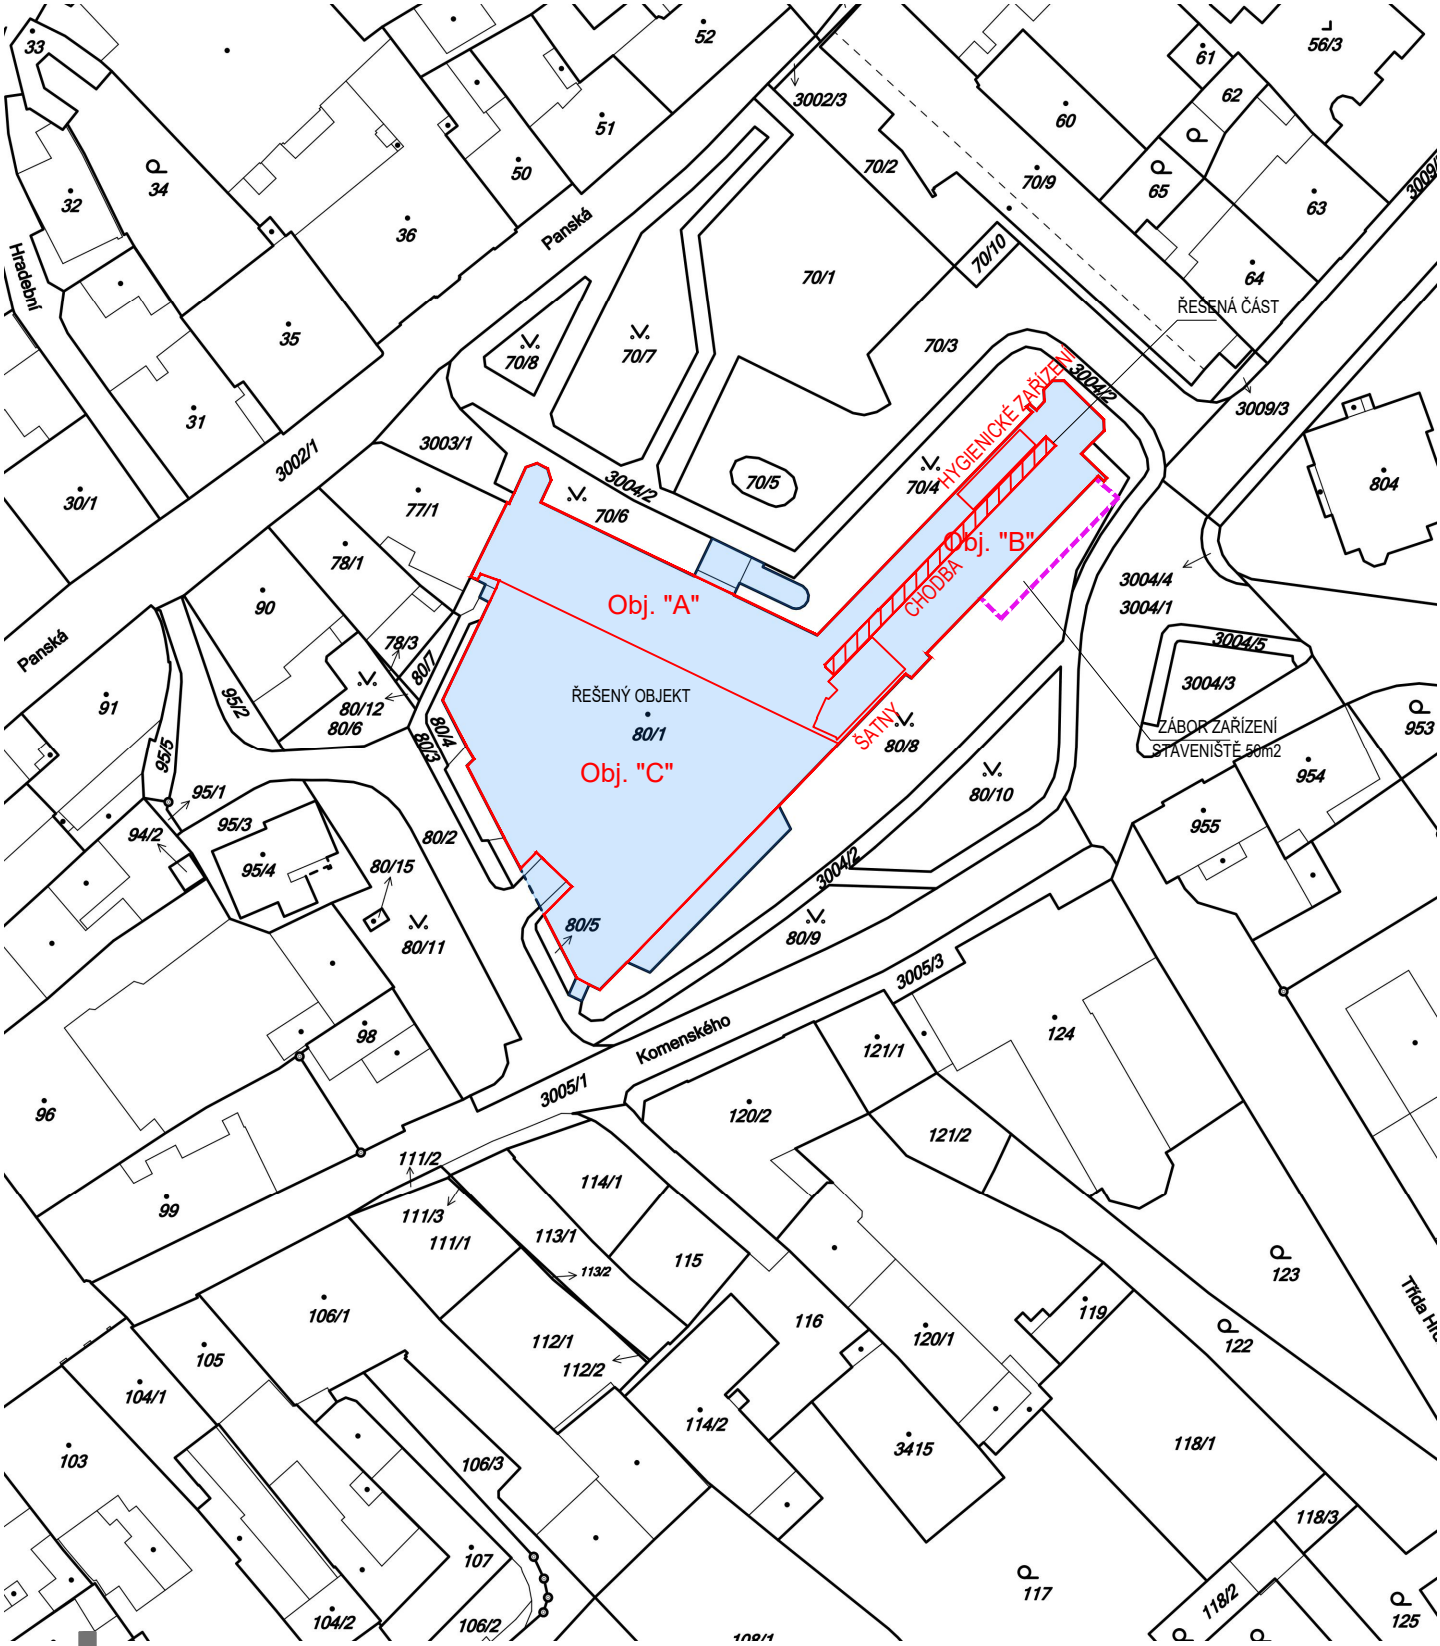

VEDOUCÍ PROJEKTU:

ZODPOVĚDNÝ PROJEKTANT		VYPRACOVAL	KONTROLOVAL	ATELIER H1 & ATELIER HÁJEK s.r.o. JIŽNÍ 870, 500 03 HRADEC KRÁLOVÉ IČO: 64792374, DIČ: CZ 64792374 tel,fax: +420 495546539, e-mail: h1h@hsc.cz
STAVEBNÍ ČÁST:	PROFESE:			
ING. JIŘÍ HÁJEK		Ing.arch.A.Andres	ING. JIŘÍ HÁJEK	

INVESTOR: Město Rychnov nad Kněžnou, Havlíčkova 136, 516 01 Rychnov nad Kněžnou	ČÍSLO ZAKÁZKY	17-H-2020
Společenské centrum RnK, ZUŠ Stavební úpravy 1.PP Chodba	DRUH PROJEKTU	DPS
	DATUM	3.2020
	FORMÁTŮ A4	1
	MĚŘÍTKO:	PŘÍLOHA:
SITUACE KATASTRÁLNÍ	1:1000	C.2