


OPLOCENÍ SPORTOVNÍ ARÉNY – A

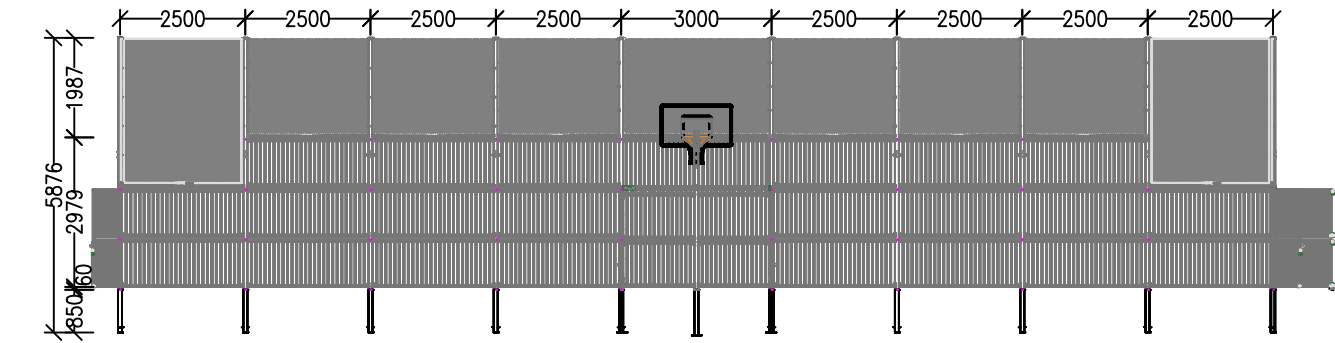

OPLOCENÍ SPORTOVNÍ ARÉNY – C


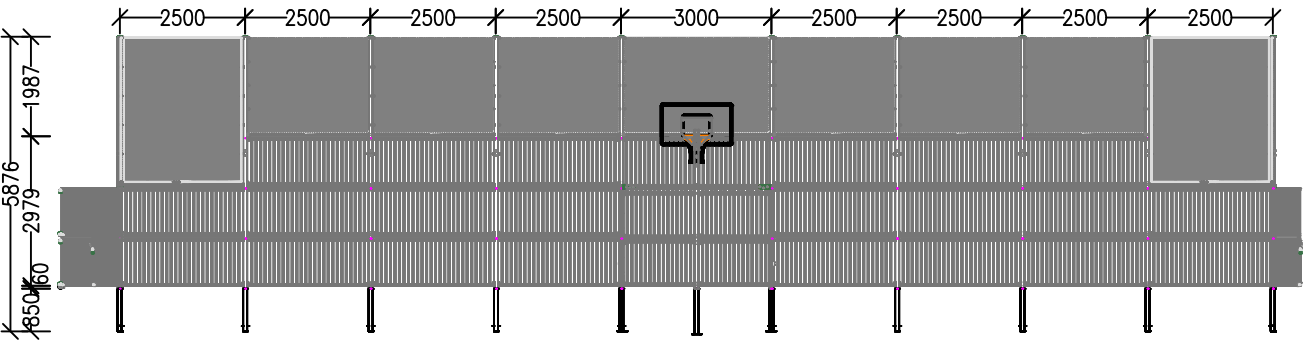


SCHÉMA OPLOCENÍ SPORTOVNÍ ARÉNY

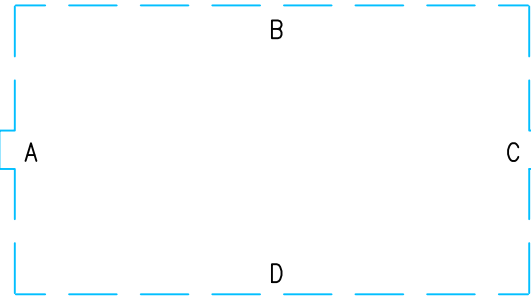

VYPRACOVAL : Marek Šulc	ODP.PROJEKTANT : Mgr. Ing. Arch Daniel Dvořák	ZPRACOVATEL : Mgr. Ing. Arch Daniel Dvořák	
INVESTOR : Město Rychnov nad Kněžnou Havlíčkova 136, 516 01, Rychnov nad Kněžnou	MÍSTO : obec Rychnov nad Kněžnou (576069), k.ú. Rychnov nad Kněžnou (744107), parc.č. :2417/53	A.D.D. Architektonický ateliér Zelinářská 8, Praha 4 – Bráník, 147 00	
NÁZEV DÍLA : Multifunkční sportoviště ul. Mírová - Rychnov nad Kněžnou		DATUM :	09.2022
		FORMÁT :	2 A4
		ČÁST :	VÝKRES ČÍSLO :
OBSAH : POHLED – A/C	MĚŘÍTKO : 1:150	D.1.1.	22_097