


PŮDORYS 1. PP - ZÁDVEŘÍ

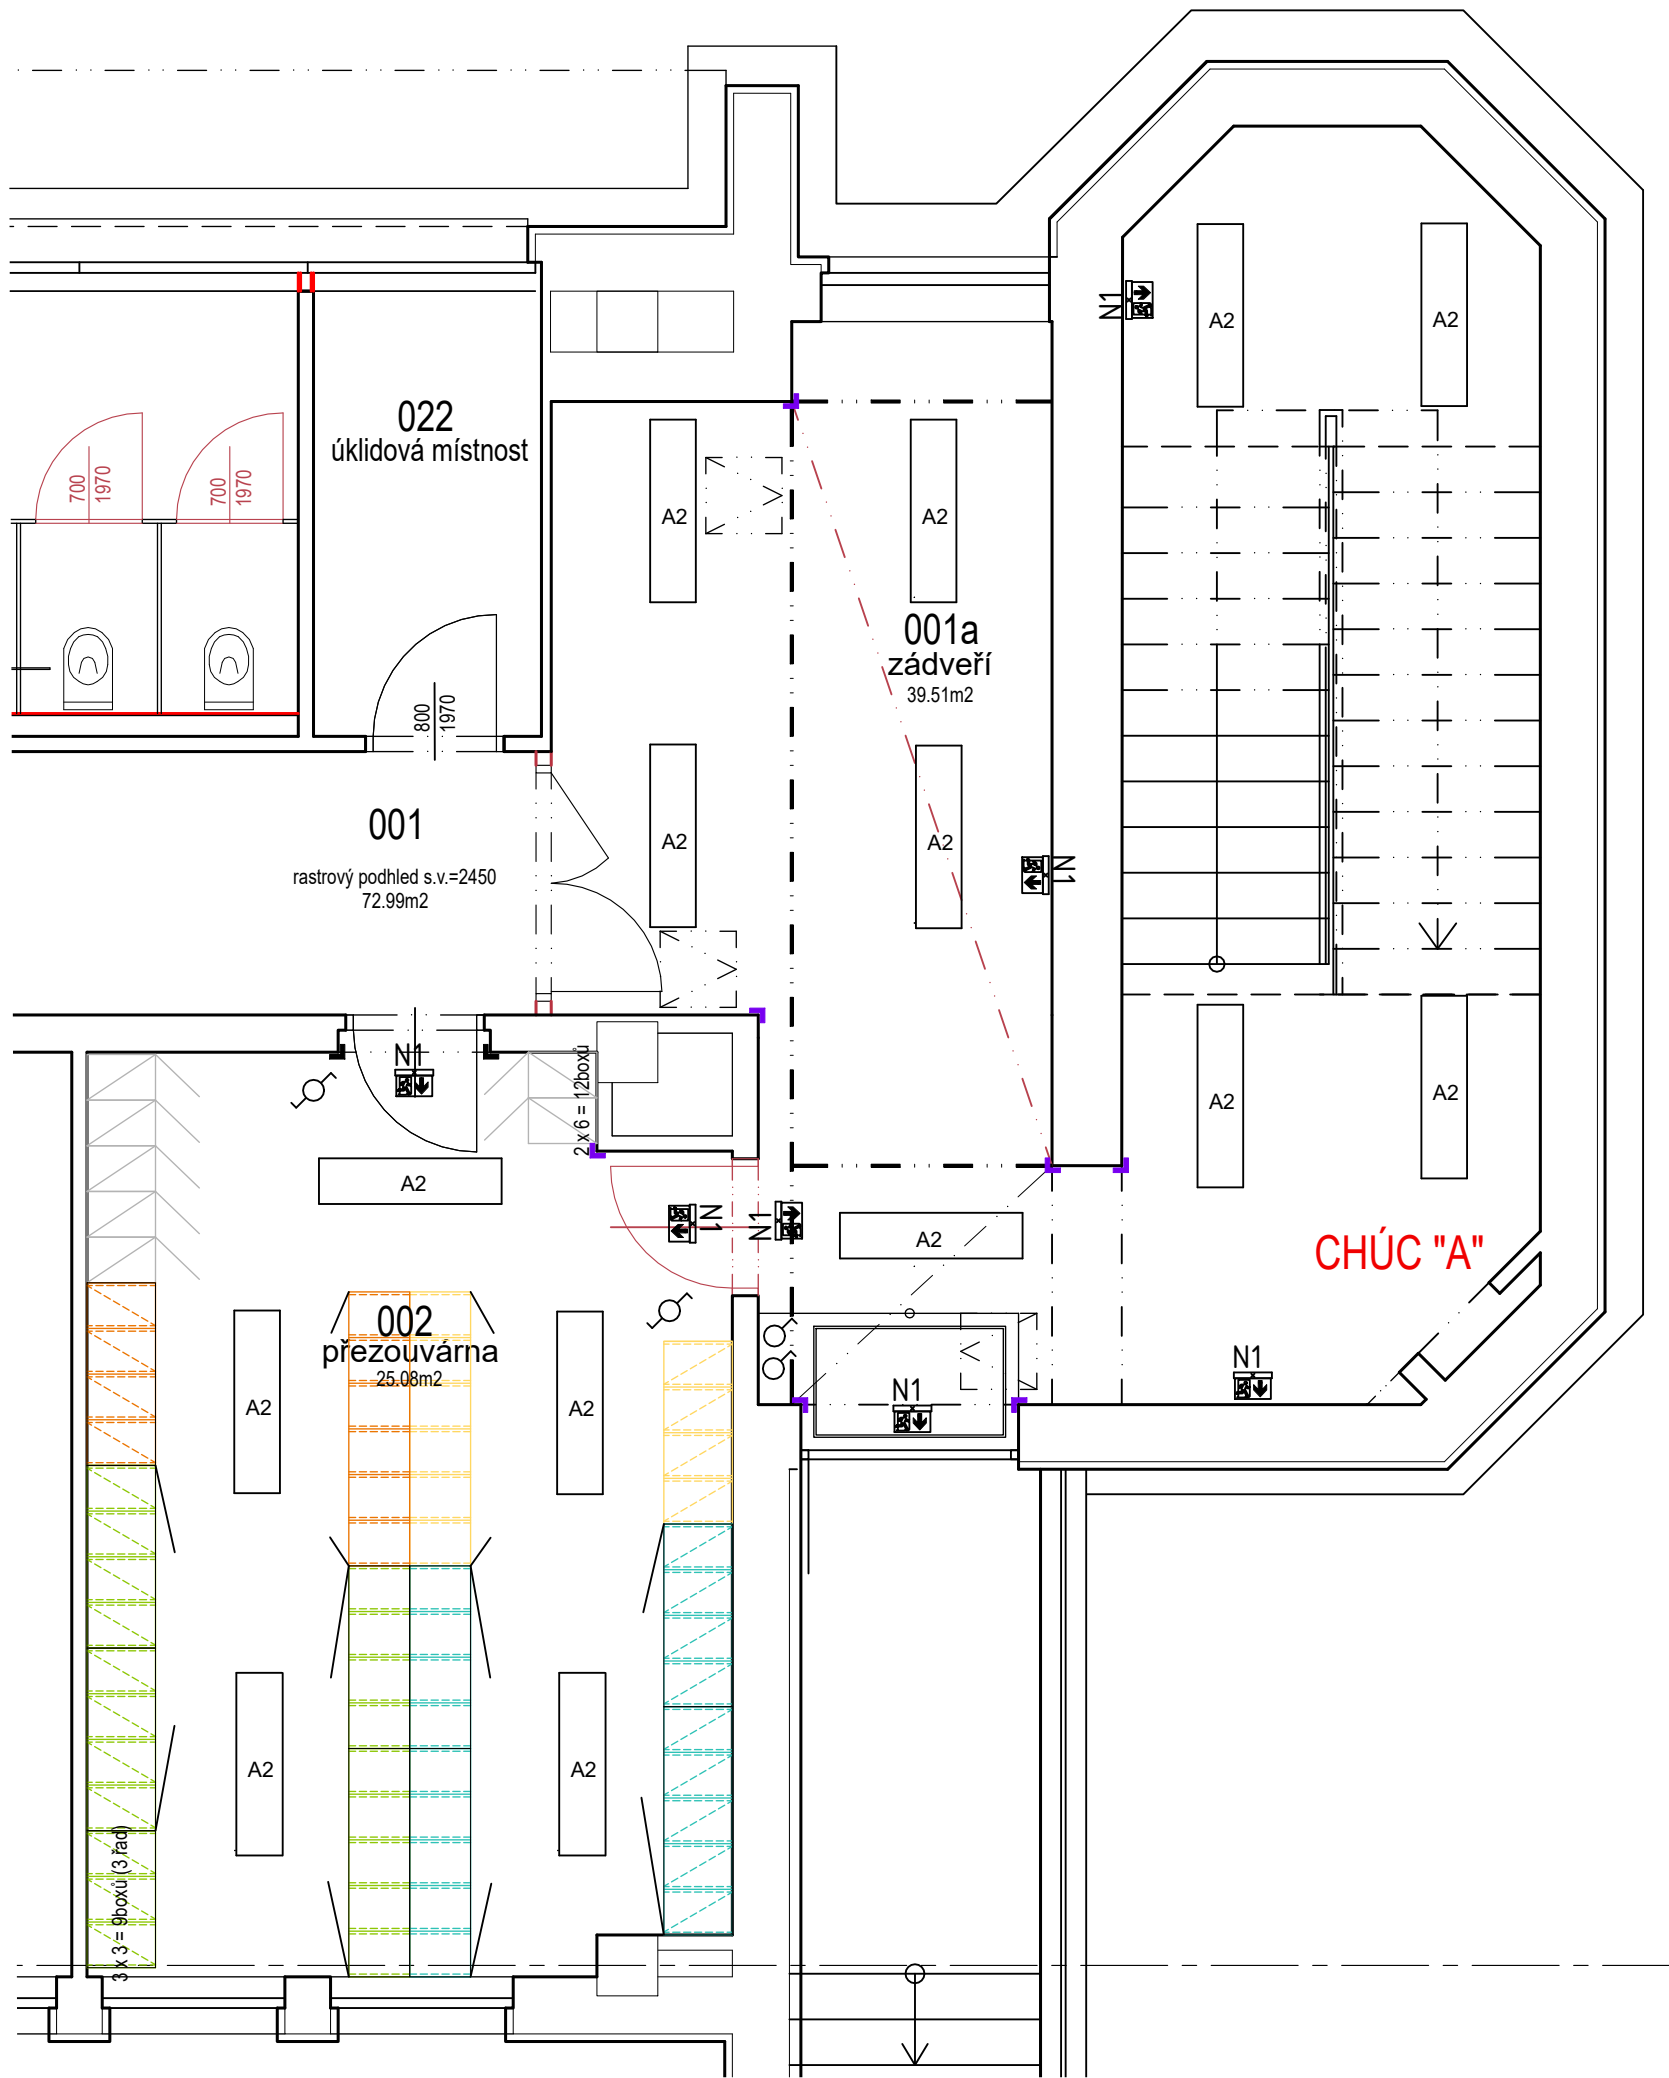

- ⊗ křížový přepínač 230V/10A řaz.7
- ⊕ přepínač 230V/10A řaz.6
- vypínač 230V/10A řaz.1
- ⌋ zásuvka 230V/16A


SCHEMA - obj. "B"



LEGENDA MÍSTNOSTÍ - NOVÝ STAV

ozn.	název místnosti	plocha místnosti	povrchy podlah	povrchy stěn	povrchy stropů	světla výška
001	CHODBA	72,99 m2	keram. dlažba	štuk. omítka	kazet. podhled	2450 mm
001a	ZÁDVEŘÍ	39,51 m2	typ P1	typ ST1	typ T1/T2	2600/2200 mm
002	PŘEZOUVÁRNA	25,08 m2	typ P2	typ ST1	typ T1	2960 mm
CELKEM		137,58 m2				

MÍSTNÍ VÝŠKOVÝ SYSTÉM: ±0,000 = výška stávající čisté podlahy v 1.NP

ZODPOVĚDNÝ PROJEKTANT	VYPRACOVAL	KONTROLOVAL	ATELIER H1 & ATELIER HÁJEK s.r.o. JIŽNÍ 870, 500 03 HRADEC KRÁLOVÉ IČO: 64792374, DIČ: CZ 64792374 tel,fax: +420 495546539, e-mail: h1h@hsc.cz 	
STAVBNÍ ČÁST	PROFESE:			
ING. JIŘÍ HÁJEK		Ing.arch.A.Andres		
INVESTOR: Město Rychnov nad Kněžnou, Havlíčkova 136, 516 01 Rychnov nad Kněžnou			ČÍSLO ZAKÁZKY	10-H-2023
Společenské centrum RnK, prostory ZUŠ Úpravy se změnou užívání v části stavby vstupního zádveří s přezouvárnou			DRUH PROJEKTU	OS+DPS
			DATUM	3.2023
			FORMÁTŮ A4	
			MĚŘÍTKO:	PŘÍLOHA:
PŮDORYS 1.PP - ZÁDVEŘÍ A PŘEZOUVÁRNA			1:50	D1.4.EL2