


DETAIL MÍSTA PRO PŘECHÁZENÍ

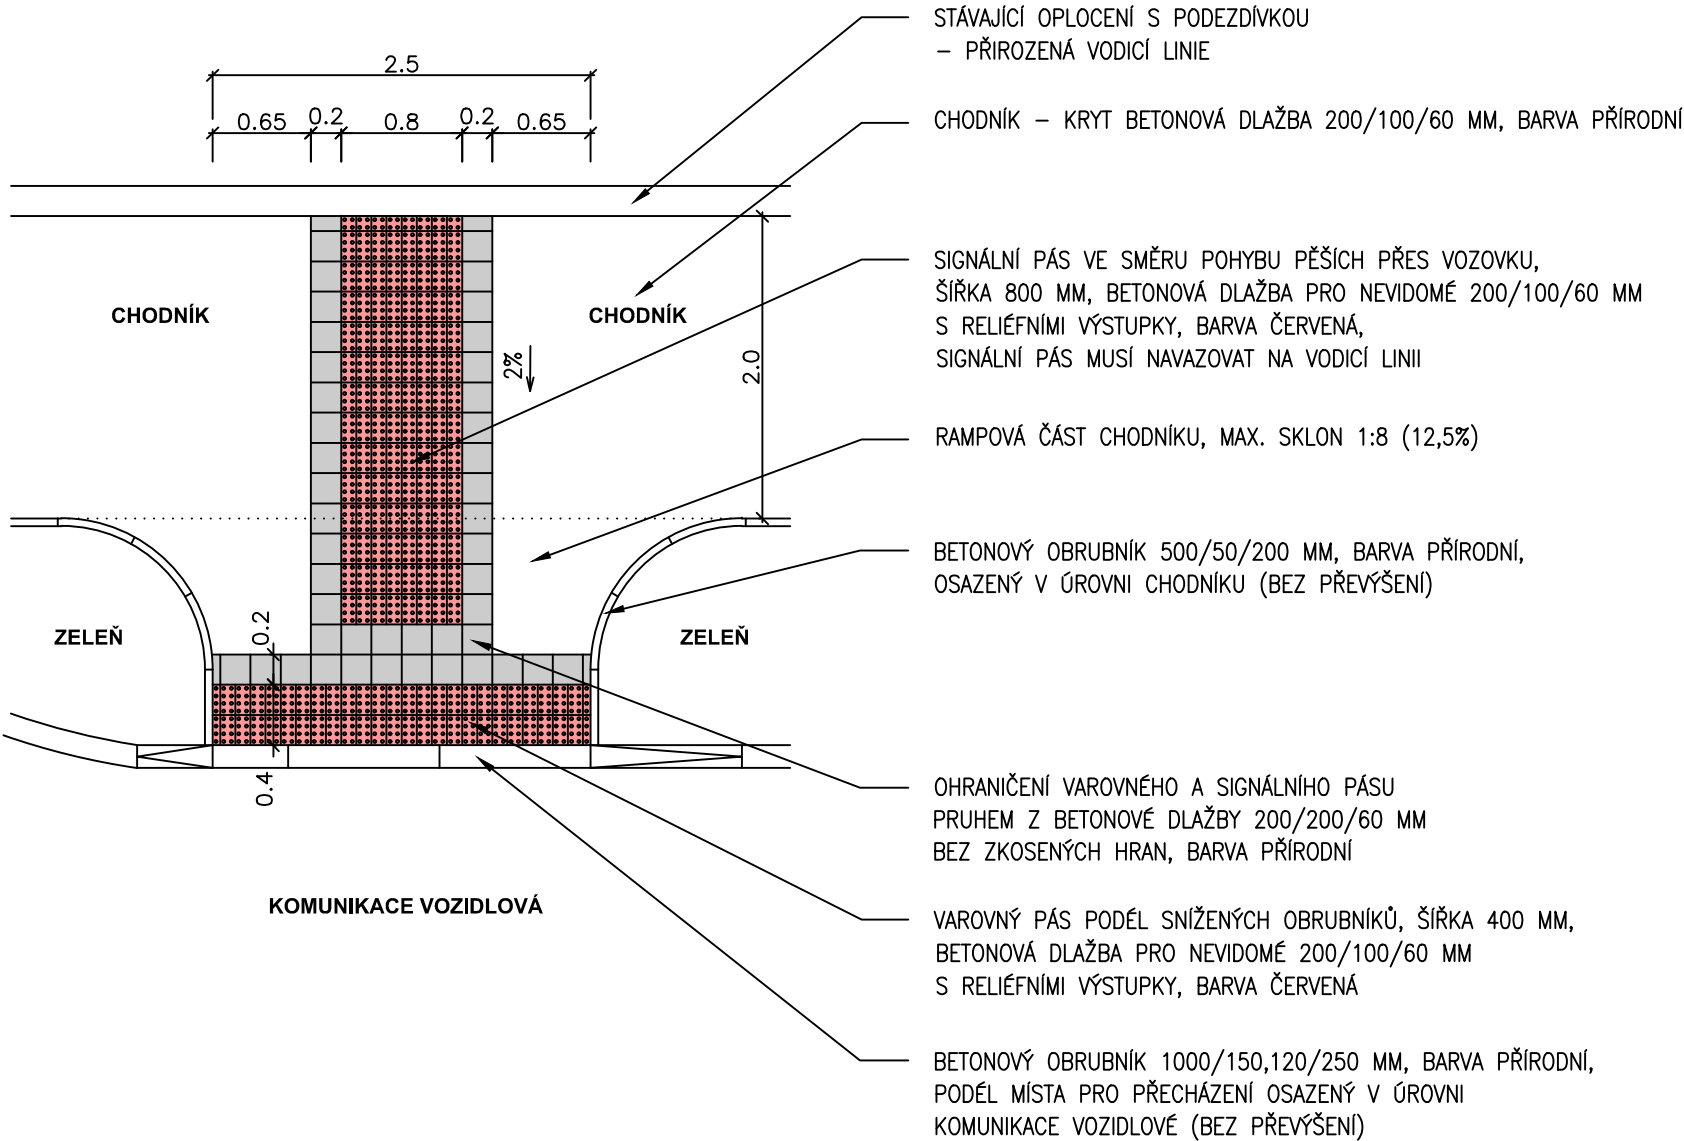

HLAVNÍ PROJEKTANT		ZODP. PROJEKTANT		VYPRACOVAL		<div><div><div>VIA</div><div>PROJEKT</div></div><div><div>VIAPROJEKT s.r.o.</div><div>Jižní 870, 500 03 Hradec Králové</div><div>tel.: 495 401 495</div><div>e-mail: viaprojekt@viaprojekt.cz</div></div></div>	
		ING. R. MICHLÍK		ING. J. MICHLÍKOVÁ			
KRAJ:		Královéhradecký					
INVESTOR:		Město Rychnov nad Kněžnou				ČÍS. ZAK.	
AKCE:		<div>Místo pro přecházení přes silnici III/3211, Rychnov nad Kněžnou</div>				13/21	
						SOUBOR	
						DRUH PD	
						DATUM	
						FORMÁT	
						MĚŘÍTKO	
						1 : 50	
						ČÍS. PŘÍLOHY	
						D.1.1.4.	
ODDÍL:		D.1.1. Zpevněné plochy					
OBSAH:		Bezbariérové řešení					