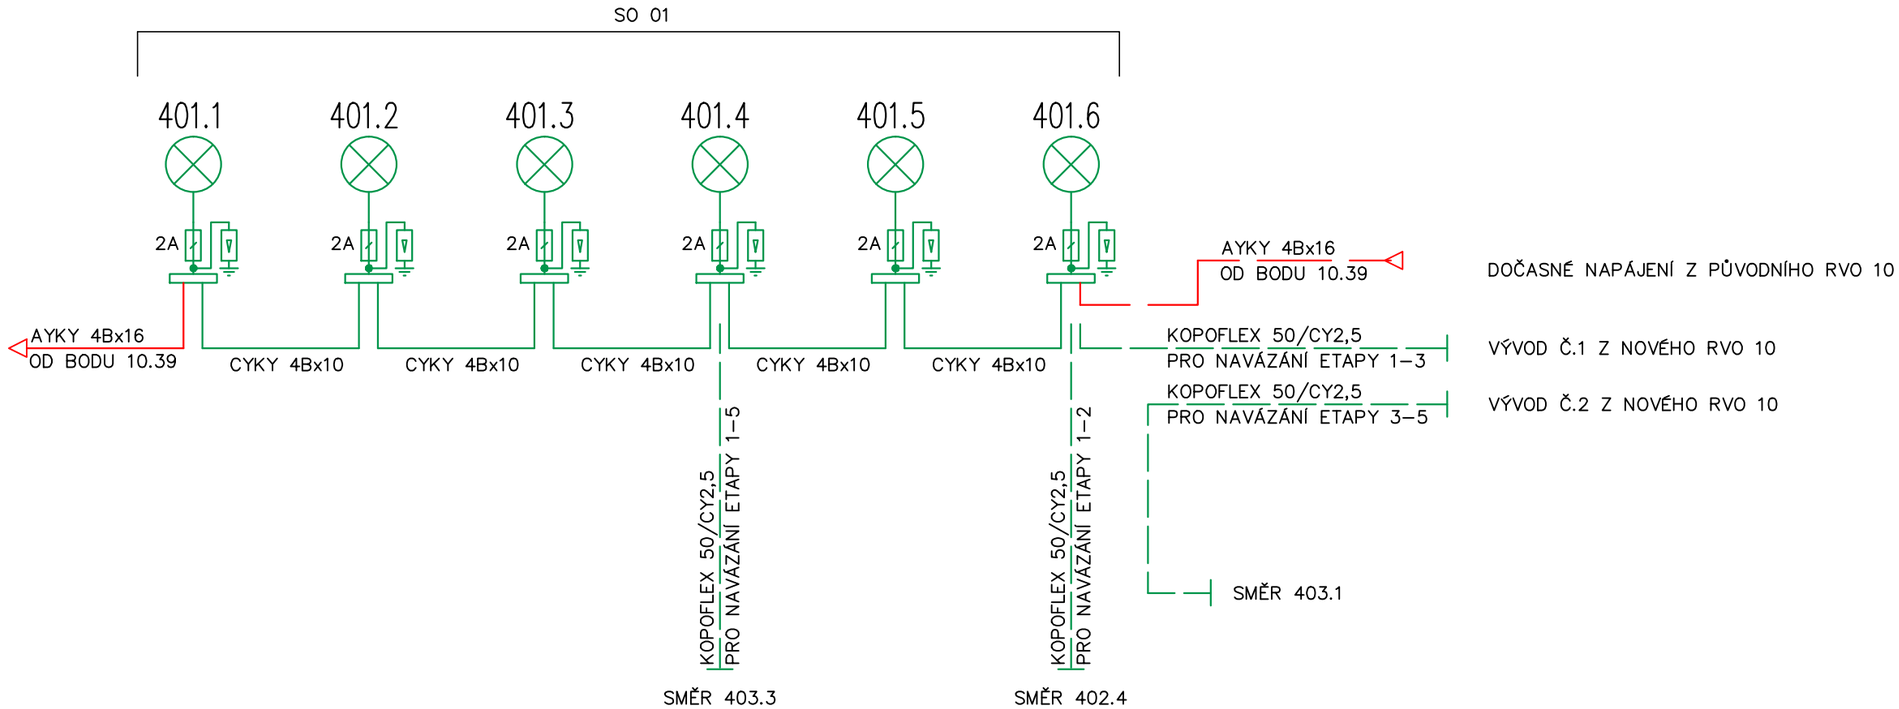

LEGENDA VEDENÍ

- SOUČASNÉ VEDENÍ
- DOČASNÉ VEDENÍ
- PROJEKTOVANÉ VEDENÍ
- VYTRUBKOVÁNÍ PRO DALŠÍ ETAPY
- DOČASNÉ UTĚSNĚNÍ ZÁTKOU

ZÁKLADNÍ ÚDAJE

Napěťová soustava : 3+NPE, AC 50Hz, 230/400V, TN-CS
Ochranné opatření dle ČSN 33 2000-4-41-ed.2 :
Základní ochrana - izolací živých částí a krytím
Ochrana při poruše - automatickým odpojením od zdroje, ochranným pospojováním

SO401 – VEŘEJNÉ OSVĚTLENÍ V UL. 5. KVĚTNA – 1.ČÁST

VYPRACOVAL	VEDOUCÍ PROJEKTU	ZODPOVĚDNÝ PROJEKTANT	ELEKTRO-SYCHRA
Jiří Skalický	Zdeněk Kysilko Dis.	Ing. Petr Šedaj	Elektro-Sychra, spol. s r.o. Jilemnického 233 562 01, Ústí nad Orlicí tel: 465 523 140, e-mail: info@elektro-sychra.cz
MÍSTO VÝSTAVBY	Rychnov nad Kněžnou		ZAKÁZKA: 18057
INVESTOR	Rychnov nad Kněžnou Havlíčkova 136 516 01 Rychnov nad Kněžnou		DATUM: 2/2019
PROJEKT: REKONSTRUKCE KOMUNIKACÍ NA SIBIŘI RYCHNOV NAD KNĚŽNOU, VYCPÁLKOVA, B.NĚMCOVÉ, 5.KVĚTNA – 1. A 2. ETAPA			STUPEŇ: DUSP+PDPS MĚŘÍTKO:
OBSAH: JEDNOPÓLOVÉ SCHÉMA ROZVODŮ			ČÍSLO VÝKRESU: D.1.4.3