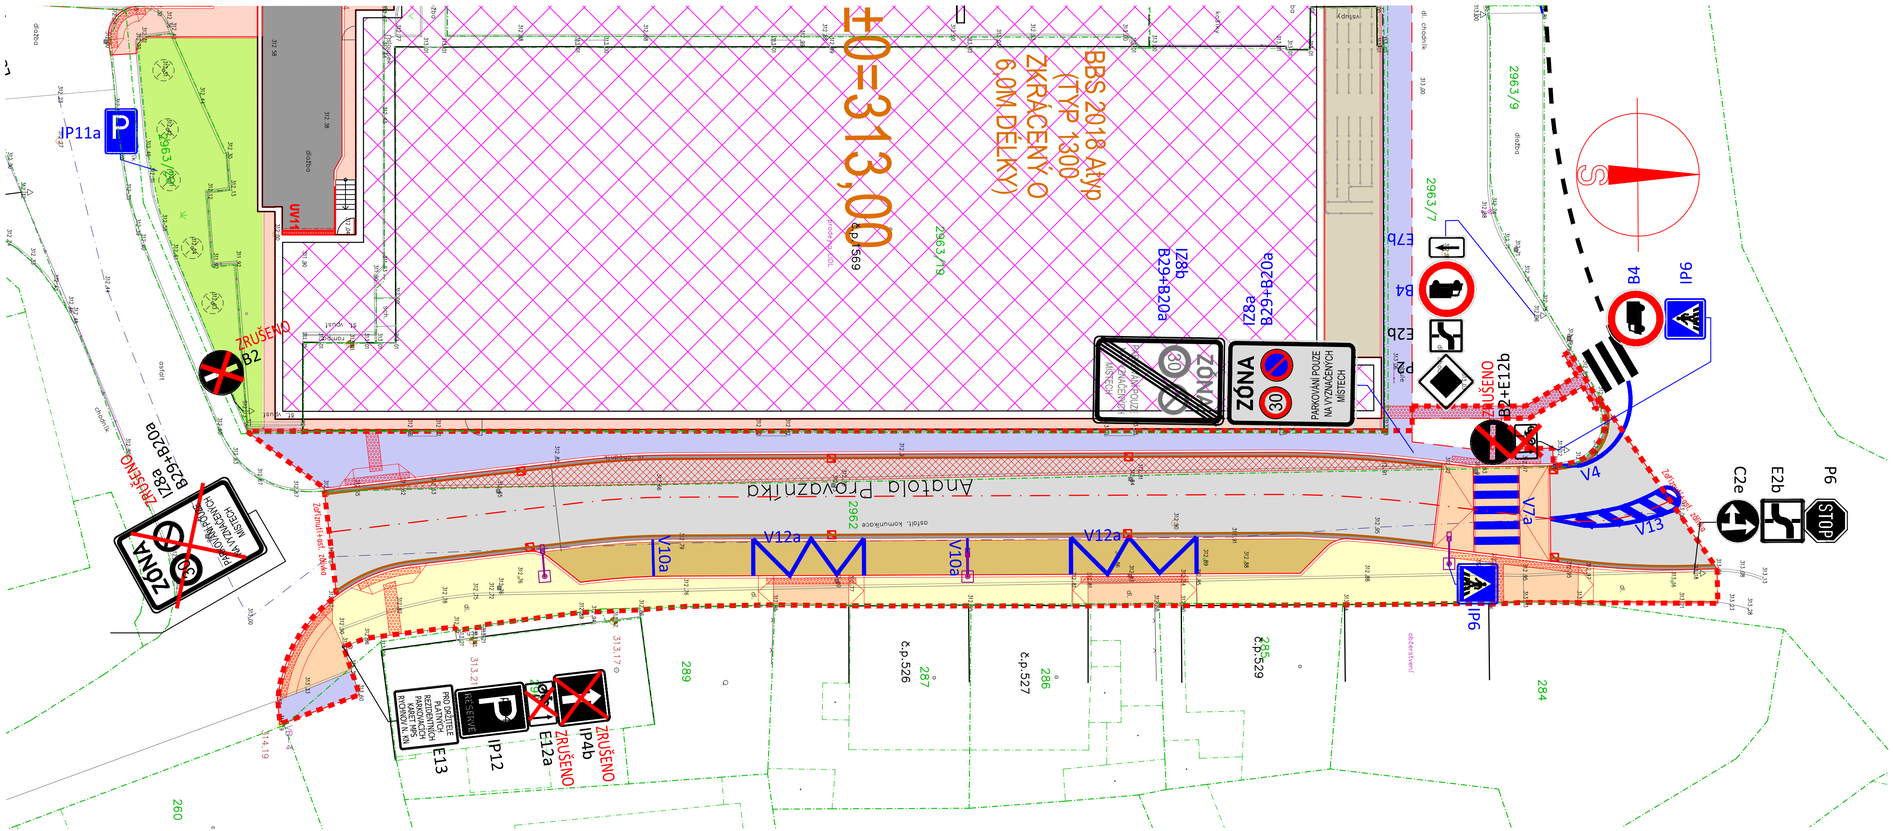

LEGENDA DOPRAVNÍHO ZNAČENÍ

- HRANY KOMUNIKACE/OBRUBNÍK
- HRANY BUDOV
- HRANICE POZEMKŮ DLE KN
- HRANICE ŘEŠENÉHO ÚZEMÍ

B2 ZRUŠENO — STÁVAJÍCÍ SVISLÉ DOPRAVNÍ ZNAČKY – RUŠENÉ

B4 — NOVĚ NAVRŽENÉ SVISLÉ DOPRAVNÍ ZNAČKY

P6 — STÁVAJÍCÍ SVISLÉ DOPRAVNÍ ZNAČKY – ZACHOVÁNY

V12a / V10a — NOVĚ NAVRŽENÉ VODOROVNÉ DOPRAVNÍ ZNAČKY

POZOR!
V zájmovém prostoru se nacházejí podzemní vedení inž. sítí, která jsou informativně zakreslena.
Před zahájením zemních prací musí být provedeno přesné vytyčení těchto vedení.
VÝŠKOVÝ SYSTÉM Bpv, SOUŘ.SYS. JTSK

HLAVNÍ ING. PROJEKTU	ZODP. PROJEKTANT	VYPRACOVAL	MĚŘÍTKO : 1 : 200
MARTIN KONRÁT, DIS.	Ing. Filip Eichler, Ph.D.	Ing. Filip Eichler, Ph.D.	FORMÁT : 4 A4
			DATUM : 15.2.2019

INVESTOR: LIDL ČESKÁ REPUBLIKA V.O.S., NÁROŽNÍ 1359/11, 158 00 PRAHA 5

AKCE :

PRODEJNA LIDL, RYCHNOV NAD KNĚŽNOU, BBS 2018

Na p.č. 253/2, 253/3, 253/4, 253/5, 254, 301, 2962, 2963/1, 2963/3, 2963/7, 2963/9, 2963/19, 2963/20, 2963/22, 2963/23, 2995, 3206/6
Katastrální území RYCHNOV NAD KNĚŽNOU (744107)

D. DOKUMENTACE OBJEKTŮ
D.2–INŽENÝRSKÉ OBJEKTY
D.2.10– IO 10–KOMUNIKACE A ZPEVNĚNÉ PLOCHY (UL. ANATOLA PROVAZNÍKA)

PROJEKTOVÁ DOKUMENTACE PRO PROVEDENÍ STAVBY — Č. PARÉ

NÁZEV PŘÍLOHY :
SITUACE – DOPRAVNÍ ZNAČENÍ

ZPRACOVATEL :
Ing. Filip Eichler, Ph.D.
Nábřeží 322, 549 01 Nové Město nad Metují
IČ: 76176355, DIČ: CZ8012262032

EV. Č. AKCE
1634 39 18

ČÍSLO PŘÍLOHY
2.10.4