



PODÉLNÝ ŘEZ
M 1:50

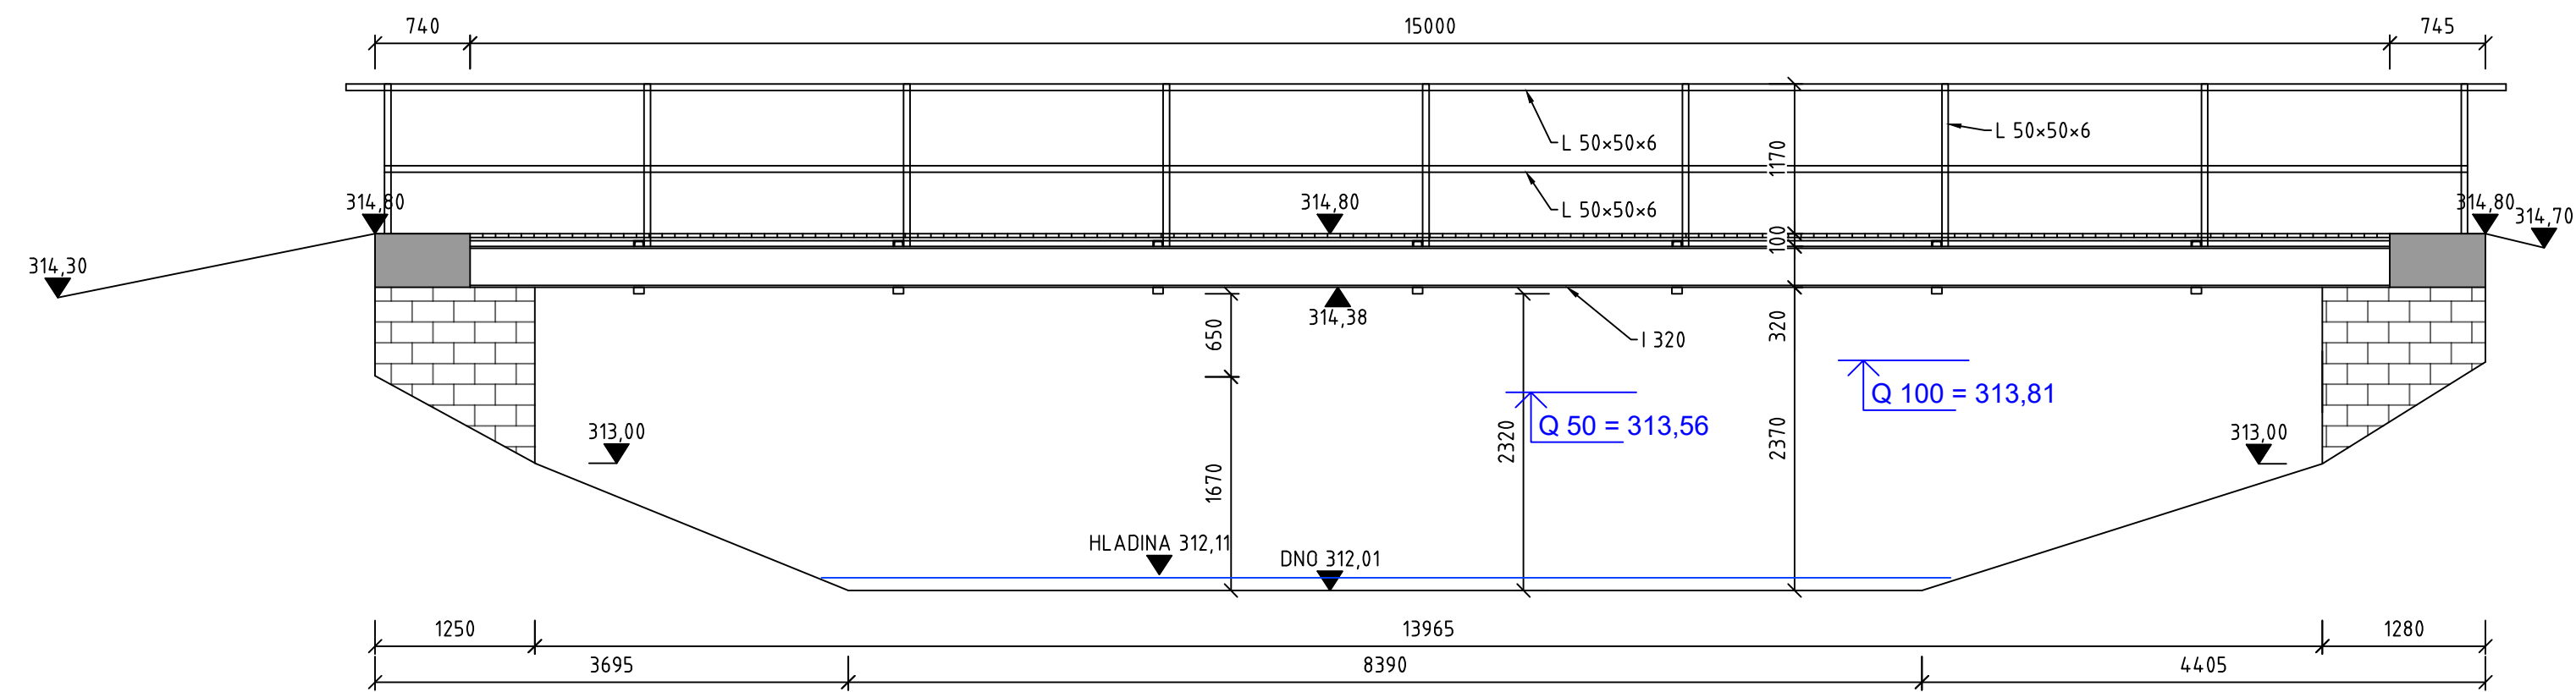

PŘÍČNÝ ŘEZ
M 1:25

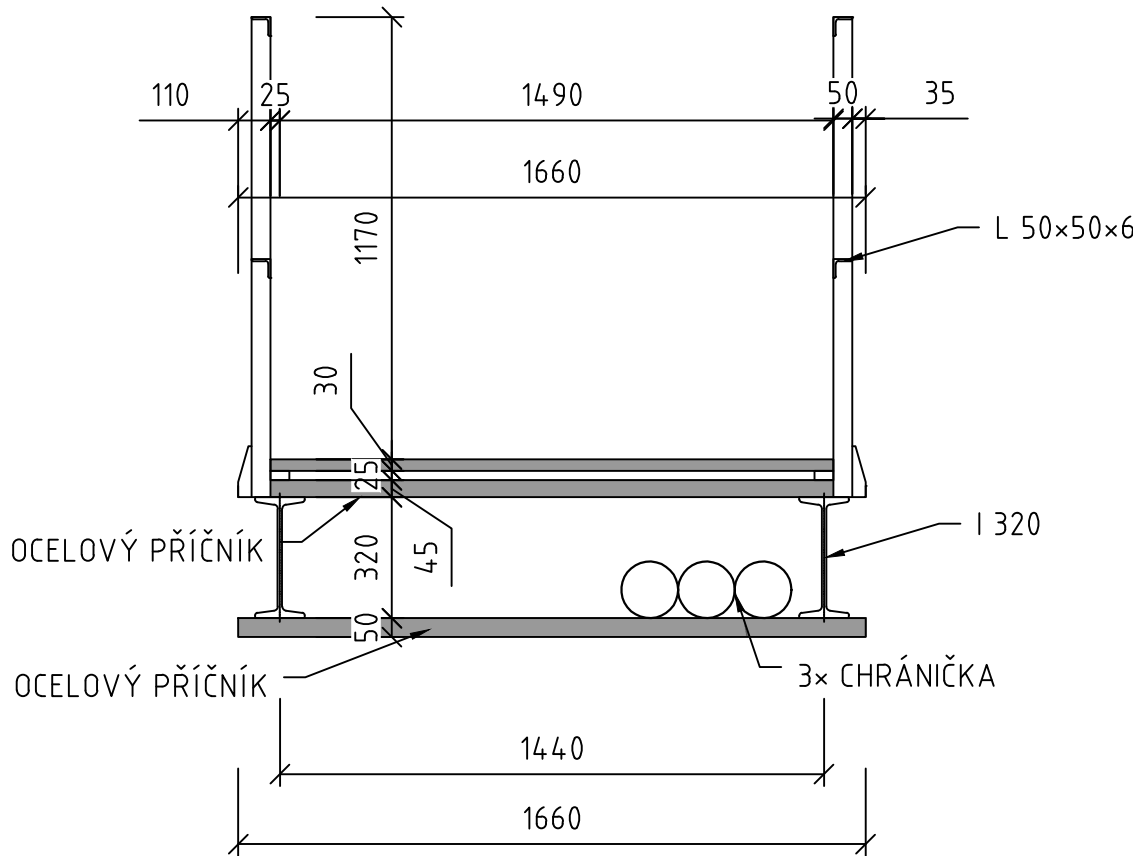

ZPRACOVATEL PROJEKTU PROZESSOR DES PROJEKTS Kucián statika s. r. o. Pardubice 17. listopadu 236	02		
	01		
	REVIZE	POPIS REVIZE	DATUM REVIZE
	ZODPOVĚDNÝ PROJEKTANT VERANTWORTLICHER		VYPRACOVAL ERSTELLER
	Ing. Martin Kucián	Bc.Klára Kasalová	Ing. Martin Kucián
INVESTOR / INVESTOR	STUPEŇ DOKUMENTACE PROJEKT STUFE		DPS
Město Rychnov	ZAKÁZKOVÉ ČÍSLO BESTELLNUMMER		-
STAVBA / BAU	DATUM REVIZE 00 REVISIONSDATUM 00		10/2023
Lávka pro pěší v Rychnově nad Kněžnou Pelcovo nábřeží	FORMÁT FORMAT		A2
	MĚŘÍTKO MAßSTAB		1:50/25
	SOUBOR DATEI	-	
STAVEBNÍ OBJEKT / GEUBÄDE OBJEKT			ČÍSLO PÁŘE PAËRE NUMMER
SO 201 - Rekonstrukce lávky	ČÍSLO VÝKRESU / ZEICHNUNGSNUMMER		
NÁZEV PŘÍLOHY / NAME DES ANHANGS STÁVAJÍCÍ STAV Podélný + příčný řez	RYCH_DPS_201_04		