PŮDORYS

M 1:100

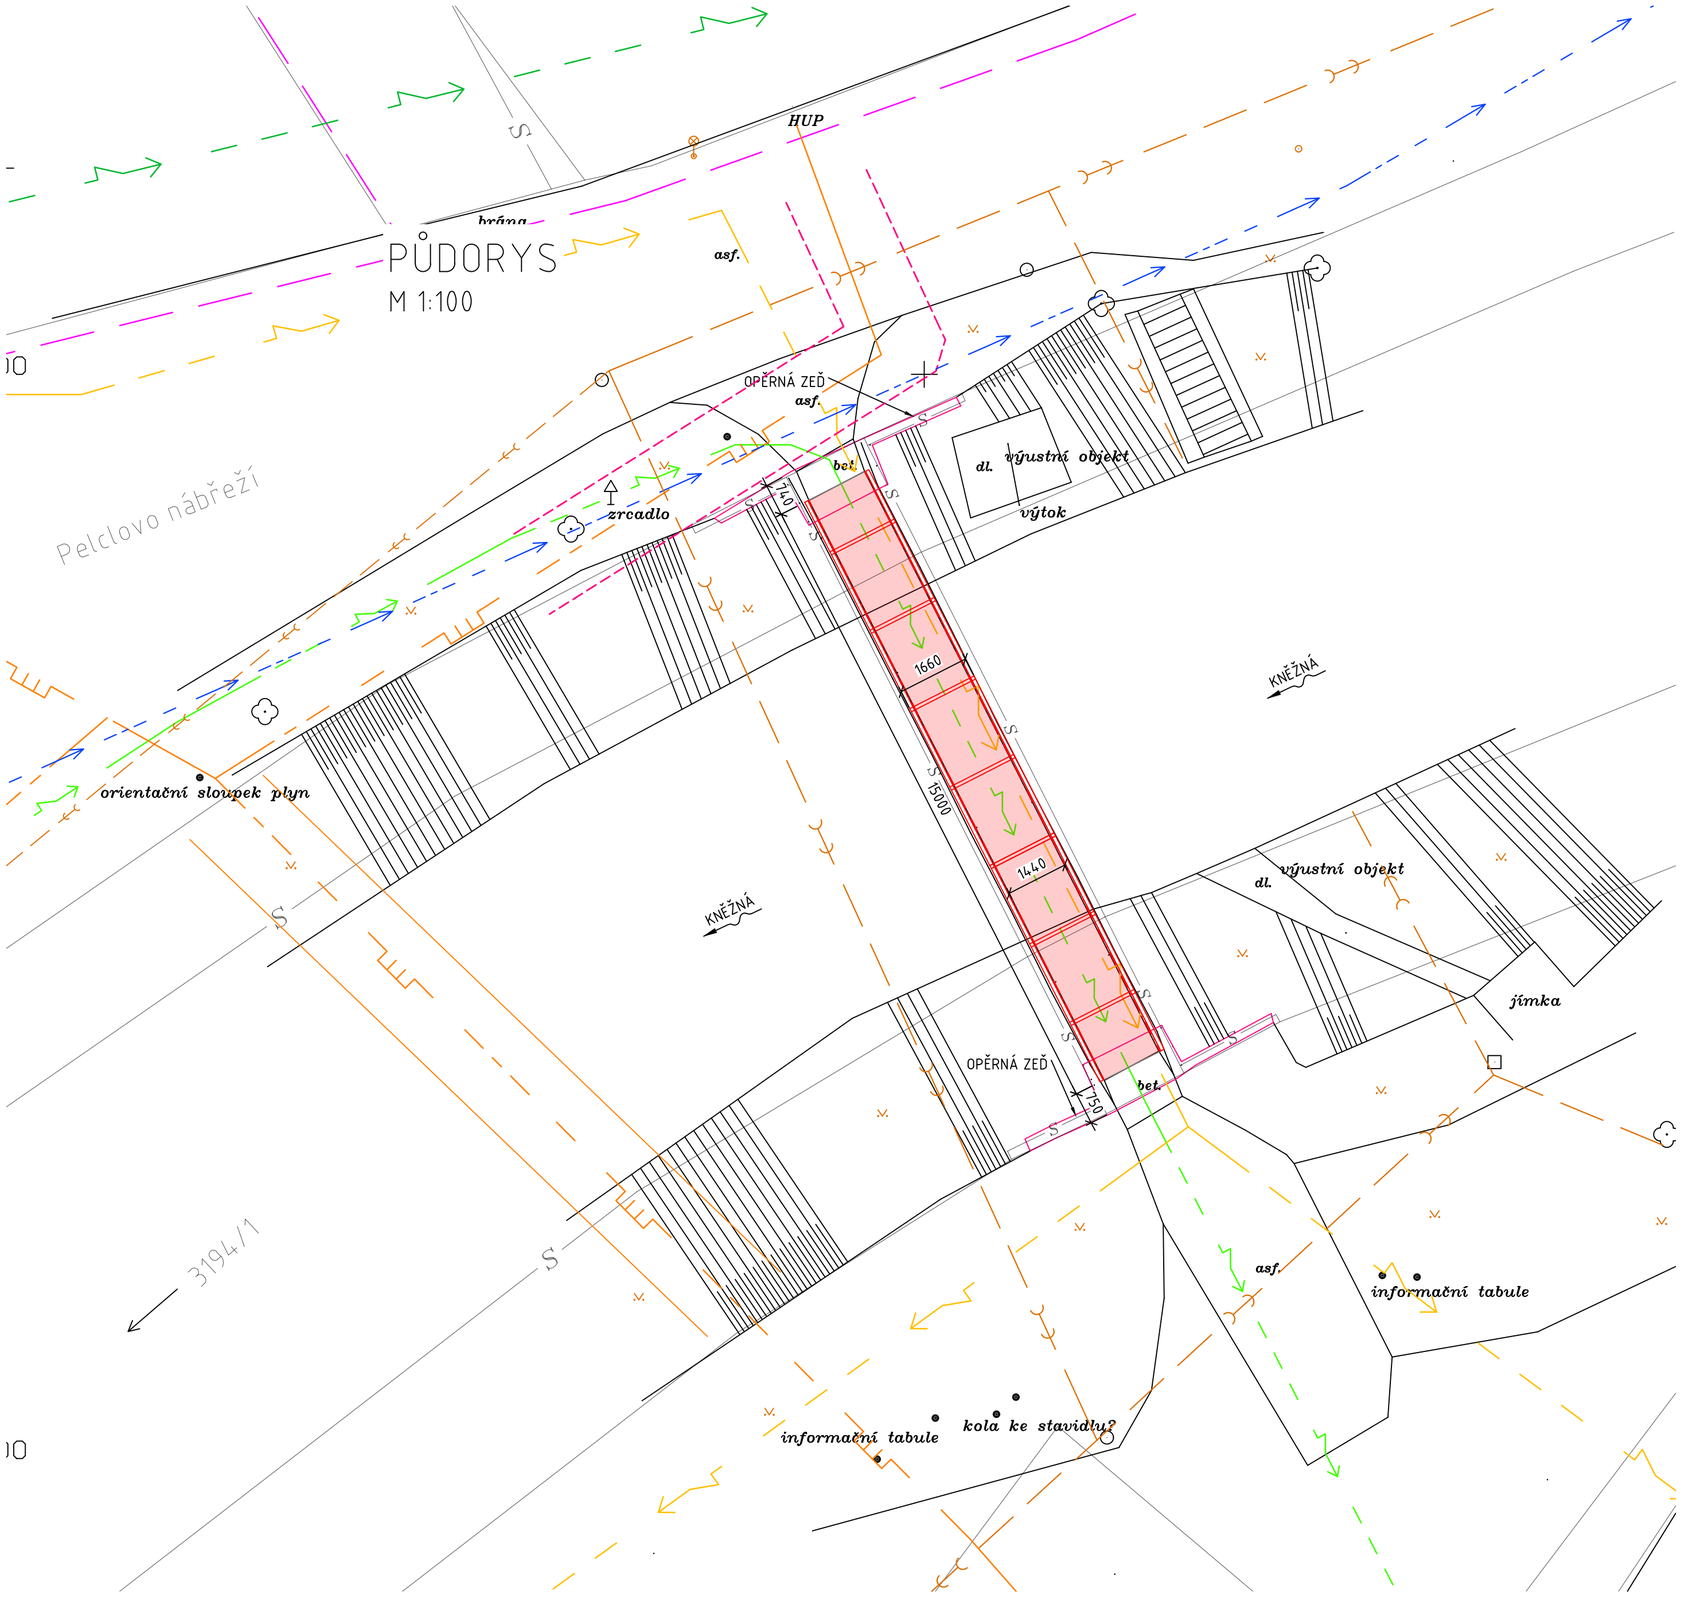

LEGENDA

- KATASTR
- ZAMĚŘENÝ PRŮBĚH METALICKÉHO KABELU - CETIN
- SÍTĚ S NN - CETIN
- PODZEMNÍ VEDENÍ VN do 35 kV - ČEZ Distribuce
- NADZEMNÍ VEDENÍ NN do 1kV - ČEZ Distribuce
- STL PLYNOVOD - gasnet
- CHRÁNIČKA STL PLYNOVODU
- OCHRANNÉ PÁSMO STL PLYNOVODU
- VODOVOD - VaK
- JEDNOTNÁ KANALIZACE - VaK
- JEDNOTNÁ KANALIZAČNÍ PŘÍPOJKA - VaK
- STÁVAJÍCÍ LÁVKA

02			
01			
REVIZE	POPIS REVIZE		DATUM REVIZE

ZPRACOVATEL PROJEKTU
PROZESSOR DES PROJEKTS

Kucián statika s. r. o.
Pardubice
17. listopadu 236

ZODPOVĚDNÝ PROJEKTANT VERANTWORTLICHER	VYPRACOVAL ERSTELLER	KONTROLOVAL KONTROLLEUR
Ing. Martin Kucián	Bc. Klára Kasalová	Ing. Martin Kucián

INVESTOR / INVESTOR
Město Rychnov

STAVBA / BAU
Lávka pro pěší v Rychnově nad Kněžnou
Pelclovo nábřeží

STAVEBNÍ OBJEKT / GEUBÄDE OBJEKT
SO 201 - Rekonstrukce lávky

NÁZEV PŘÍLOHY / NAME DES ANHANGS
STÁVAJÍCÍ STAV
Situace

STUPEŇ DOKUMENTACE PROJEKT STUFE	DPS
ZAKÁZKOVÉ ČÍSLO BESTELLNUMMER	–
DATUM REVIZE 00 REVISIONSDATUM 00	10/2023
FORMÁT FORMAT	2xA4
MĚŘÍTKO MAßSTAB	1:100
SOUBOR DATEI	–
ČÍSLO VÝKRESU / ZEICHNUNGSNUMMER	RYCH_DPS_201_03
ČÍSLO PARÉ PARÉ NUMMER	