LEGENDA POVRCHŮ

- OPRAVA KRYTU VOZOVKY ASFALTOVÝ POVRCH
- NOVÁ KONSTRUKCE VOZOVKY VČETNĚ PODKLADNÍCH VRSTEV
- POCHOZÍ PLOCHY – ZÁMKOVÁ DLAŽBA TVAR "I", TL. 60MM, ŠEDÁ
- PŘEDLAŽDĚNÍ – POCHOZÍ PLOCHY TL. 60MM, PŮVODNÍ MATERIÁL + LOŽE
- VJEZDY, DLAŽDĚNÍ – ZÁMK. DL. TVAR "CIHELNÍK", 80MM, ŠEDÁ
- ODSTAVNÉ PLOCHY, DLAŽDĚNÉ PLOCHY VEGETAČNÍ BET. DLAŽBA TL. 80MM, ŠEDÁ
- SIGNÁLNÍ A VÝRAZOVÉ PÁSY ZE SPECIÁLNÍ DLAŽBY ČERVENÉ BARVY
- TERÉNNÍ ÚPRAVY – ZATRAVNĚNÍ OHUMUSOVÁNÍ ORNICÍ V TL. 0,10m A OSETÍ TRAVNÍM SEMENEM
- KAČÍREK DROBNÉ KAMENIVO 8/16
- DLAŽDĚNÍ Z KAMENNÉ KOSTKY KAMENNÁ DLAŽBA DROBNÁ, ŠEDÁ
- VEGETAČNÍ ÚPRAVY DŘEVNÍ ŠTĚPKA V TL. 0,10m

LEGENDA DOPRAVNÍHO ZNAŠENÍ

- IP11c NOVÉ SVISLÉ DZ
- STÁVAJÍCÍ SVISLÉ DZ – BUDE OBNOVENO
- STÁVAJÍCÍ SVISLÉ DZ – ZRUŠÍ SE
- VODOROVNÉ DOPRAVNÍ ZNAČENÍ – BÍLÉ
- VODOROVNÉ DOPRAVNÍ ZNAČENÍ – ŽLUTÉ

LEGENDA INŽENÝRSKÝCH SÍTÍ

- ELEKTRICKÉ VEDENÍ NN ČETÍN – PODZEMNÍ
- SDĚLOVACÍ VEDENÍ METALICKÉ ČETÍN – PODZEMNÍ
- SDĚLOVACÍ VEDENÍ OPTICKÉ ČETÍN VČ. NN – PODZEMNÍ
- SDĚLOVACÍ VEDENÍ KOAXIÁLNÍ UPC – PODZEMNÍ
- ELEKTRICKÉ VEDENÍ NN ČEZ – PODZEMNÍ
- ELEKTRICKÉ VEDENÍ NN ČEZ – NADZEMNÍ
- ELEKTRICKÉ VEDENÍ VN ČEZ – PODZEMNÍ
- PLYNOVOD STL GasNet – PODZEMNÍ
- VEŘEJNÉ OSVĚTLENÍ TS RK – PODZEMNÍ
- VODOVOD AQUA SERVIS/PŘÍPOJKA – PODZEMNÍ
- KANALIZACE AQUA SERVIS/PŘÍPOJKA – PODZEMNÍ
- TEPLOVOD TH RK

LEGENDA OSTATNÍ

- SD1 STÁVAJÍCÍ STROM/KEŘ URČENÝ K ODSTRANĚNÍ
- KD1 JINÝ OBJEKT – BUDE ODSTRANĚN
- SILNIČNÍ OBRUBA Š.15, PŘEVÝŠENÁ
- SILNIČNÍ OBRUBA Š.15, SNÍŽENÁ
- ZAHONOVÁ OBRUBA Š.8, PŘEVÝŠENÉ
- ZAHONOVÁ OBRUBA Š.8, SNÍŽENÉ
- NAVRŽENÝ STROM V POLOVIČNÍ MŘÍŽI
- ODPADKOVÝ KOŠ – OSAZ. MĚSTO

LEGENDA ODVODNĚNÍ

- ULIČNÍ VPUST S MŘÍŽÍ 0,50x0,50m
- NOVÝ POKLOP / ŠACHTA
- PVC PŘÍPOJKA DN150
- PODOBRUBNÍKOVÁ UL. VPUST
- 2,5% NAVRŽENÝ PŘÍČNÝ SKLON
- ROZVODÍ
- STÁVAJÍCÍ PŘÍČNÝ SKLON

LEGENDA KATASTRU

- HRANICE KN
- 1657/2 ČÍSLO PARCELY KN
- VNITŘNÍ ČLENĚNÍ PACELY
- VĚCNÉ BŘEMENO
- ČP 5 ČÍSLO POPISNÉ

POLICIE ČESKÉ REPUBLIKY
KRAJSKÉ ŘEDITELSTVÍ POLICIE
KRÁLOVÉHRADECKÉHO KRAJE
DOPRAVNÍ INSPEKTORÁT
516 01 RYCHNOV NAD KNĚŽNOU
kráz. 5MP12/ČJ-2019-050606
12.6.2019

UPOZORNĚNÍ
PŘED ZAHÁJENÍM ZEMNÍCH PRACÍ POŽÁDÁ DODAVATELSKÁ ORGANIZACE DOTČENÉ ORGÁNY O VYTÝČENÍ A OZNAČENÍ VŠECH PODZEMNÍCH SÍTÍ PODLE PLATNÝCH PŘEDPISŮ. PŘI SOUBĚHU A KŘÍŽENÍ PODZEMNÍCH SÍTÍ BUDE DODRŽENA ČSN 73 6005. INŽENÝRSKÉ SÍTĚ JSOU ZAKRESLENY INFORMATIVNĚ.

SOUŘADNICOVÝ SYSTÉM : JTSK
VÝŠKOVÝ SYSTÉM : BpV

SD102 – KOMUNIKACE V UL. VYCPÁLKOVA

SEZNAM STAVEBNÍCH OBJEKTŮ 4. ETAPY:

- SD102 – KOMUNIKACE V UL. VYCPÁLKOVA
- SD302 – KANALIZACE V UL. VYCPÁLKOVA
- SD352 – VODOVOD V UL. VYCPÁLKOVA
- SD402 – VEŘEJNÉ OSVĚTLENÍ V UL. VYCPÁLKOVA

ZODPOVĚDNÝ PROJEKTANT: Kysilko Z., DiS.	ÚČEL/STUPEŇ PD: DUSP+PDPS	ROAD-PLAN
VYPRACOVAL: Kysilko Z., DiS.	DATUM: 2/2019	
	FORMÁT: A4	
KONTROLOVAL: Kysilko Z., DiS.	ČÍSLO ZAKÁZKY: 18_15	
	MĚŘÍTKO: 1:250	
INVESTOR:	Město Rychnov nad Kněžnou	ROAD-PLAN s.r.o. IČO 047 78 367, DIČ CZ04778367 www.roadplan.cz +420 737 90 22 70
KRAJ:	Královéhradecký	
K.Ú.	Rychnov nad Kněžnou [744 107]	

PROJEKT: Rekonstrukce komunikací na Sibiři, Rychnov n. K. – Vycpálkova, B. Němcové, 5. května – 3. až 5. etapa

PŘÍLOHA: SITUACE – UL. VYCPÁLKOVA

Č. PŘÍLOHY: D.2.1.B.1

PARÉ:

SITUACE SO103 - KOMUNIKACE V UL. A. SEDLÁČKA A 2 .ČÁST UL. B. NĚMCOVÉ M 1:250

SEZNAM STAVEBNÍCH OBJEKTŮ 5. ETAPY:

- SO103 - KOMUNIKACE V UL. A. SEDLÁČKA A 2 ČÁST UL. B. NĚMCOVÉ
- SO303 - KANALIZACE V UL. A. SEDLÁČKA A 2 ČÁST UL. B. NĚMCOVÉ
- SO353 - VODOVOD V UL. A. SEDLÁČKA A 2 ČÁST UL. B. NĚMCOVÉ
- SO403 - VEŘEJNÉ OSVĚTLENÍ V UL. A. SEDLÁČKA A 2 ČÁST UL. B. NĚMCOVÉ

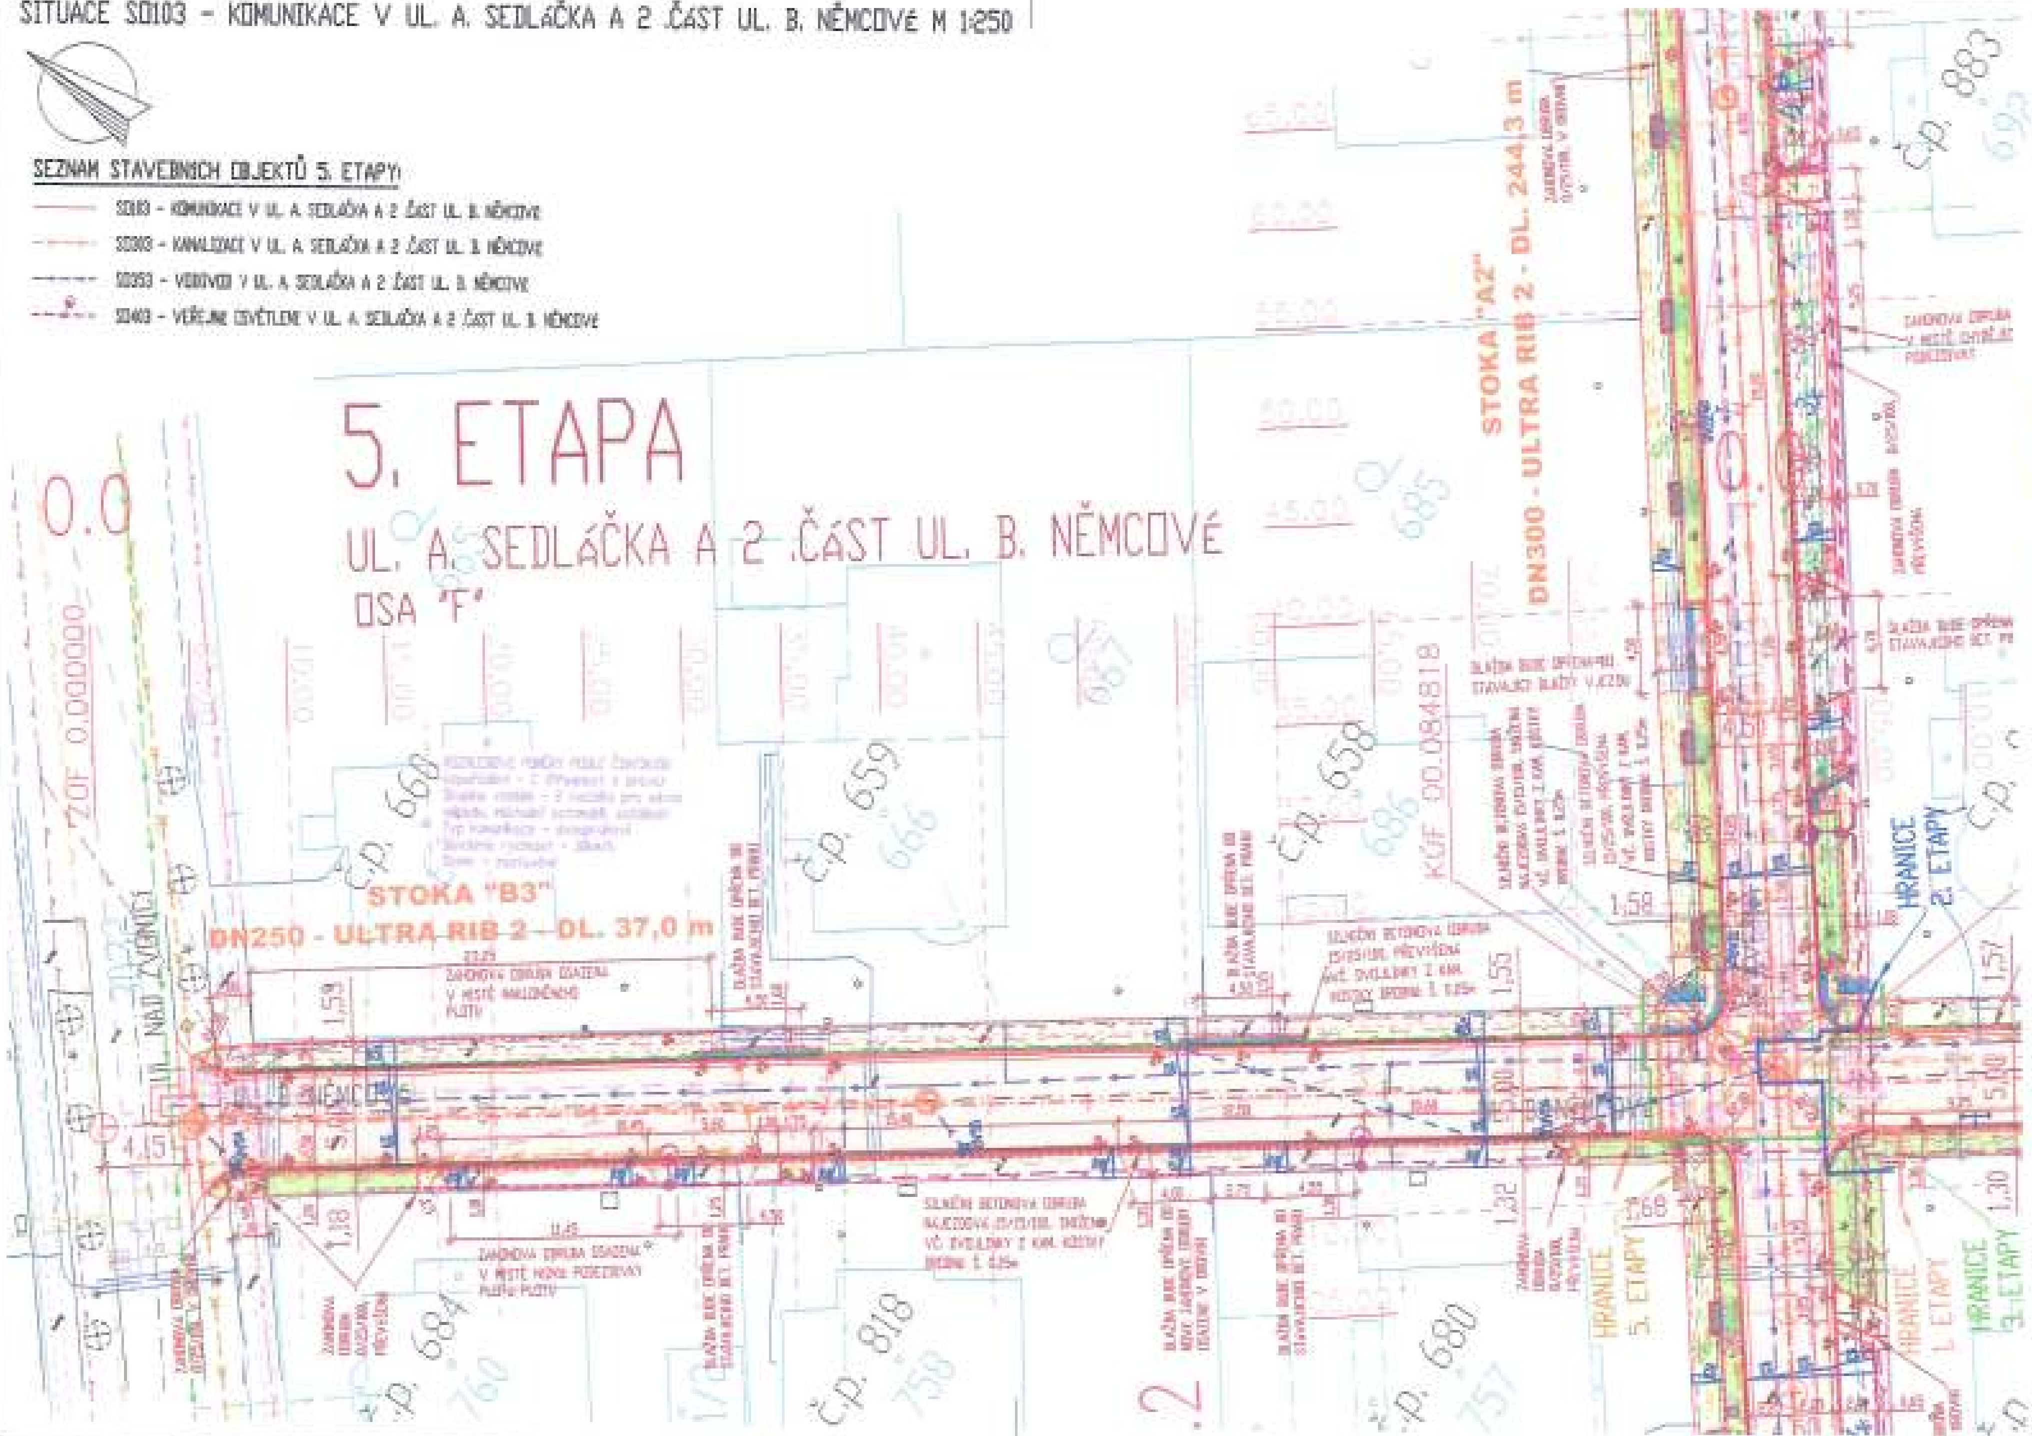

LEGENDA POVRCHŮ

LEGENDA DOPRAVNÍHO ZNAČENÍ

LEGENDA INŽENÝRSKÝCH SÍTÍ

LEGENDA OSTATNÍ

LEGENDA ODVODNĚNÍ

LEGENDA KATASTRU

SOUŘADNICOVÝ SYSTÉM : JTSK
VÝŠKOVÝ SYSTÉM : Bpv

SO103 - KOMUNIKACE V UL. A. SEDLÁČKA A 2 ČÁST UL. B. NĚMCOVÉ

ZODPOVĚDNÝ PROJEKTANT: Kysilko Z., DiS.		STUPEŇ PD: DUSP-PDPS	ROAD-PLAN
VYPRACOVAL: Kysilko Z., DiS.		DATUM: 2/2019	ROAD-PLAN s.r.o.
		FORMÁT: A4	
KONTROLOVAL: Kysilko Z., DiS.		ČÍSLO ZAKÁZKY: 18_15	
		MĚŘÍTKO: 1:250	
INVESTOR: Město Rychnov nad Kněžnou			
KRAJ: Královéhradecký			
K.Ú.: Rychnov nad Kněžnou [744 387]			
PROJEKT: Rekonstrukce komunikací na Sibiři, Rychnov n. K. - Vycpálkova, B. Němcové, 5. května - 3. až 5. etapa			PARE:
PŘÍLOHA: SITUACE - 2 ČÁST UL. B. NĚMCOVÉ		Č. PŘÍLOHY: D.3.1.B.2	

POLICIE ČESKÉ REPUBLIKY
KRAJSKÉ ŘEDITELSTVÍ POLICIE
KRÁLOVÉHRADECKÉHO KRAJE
DOPRAVNÍ INSPEKTORÁT
516 01 RYCHNOV NAD KNĚŽNOU

KRPH-51818/ČJ-2019-050706
12.6.2019