

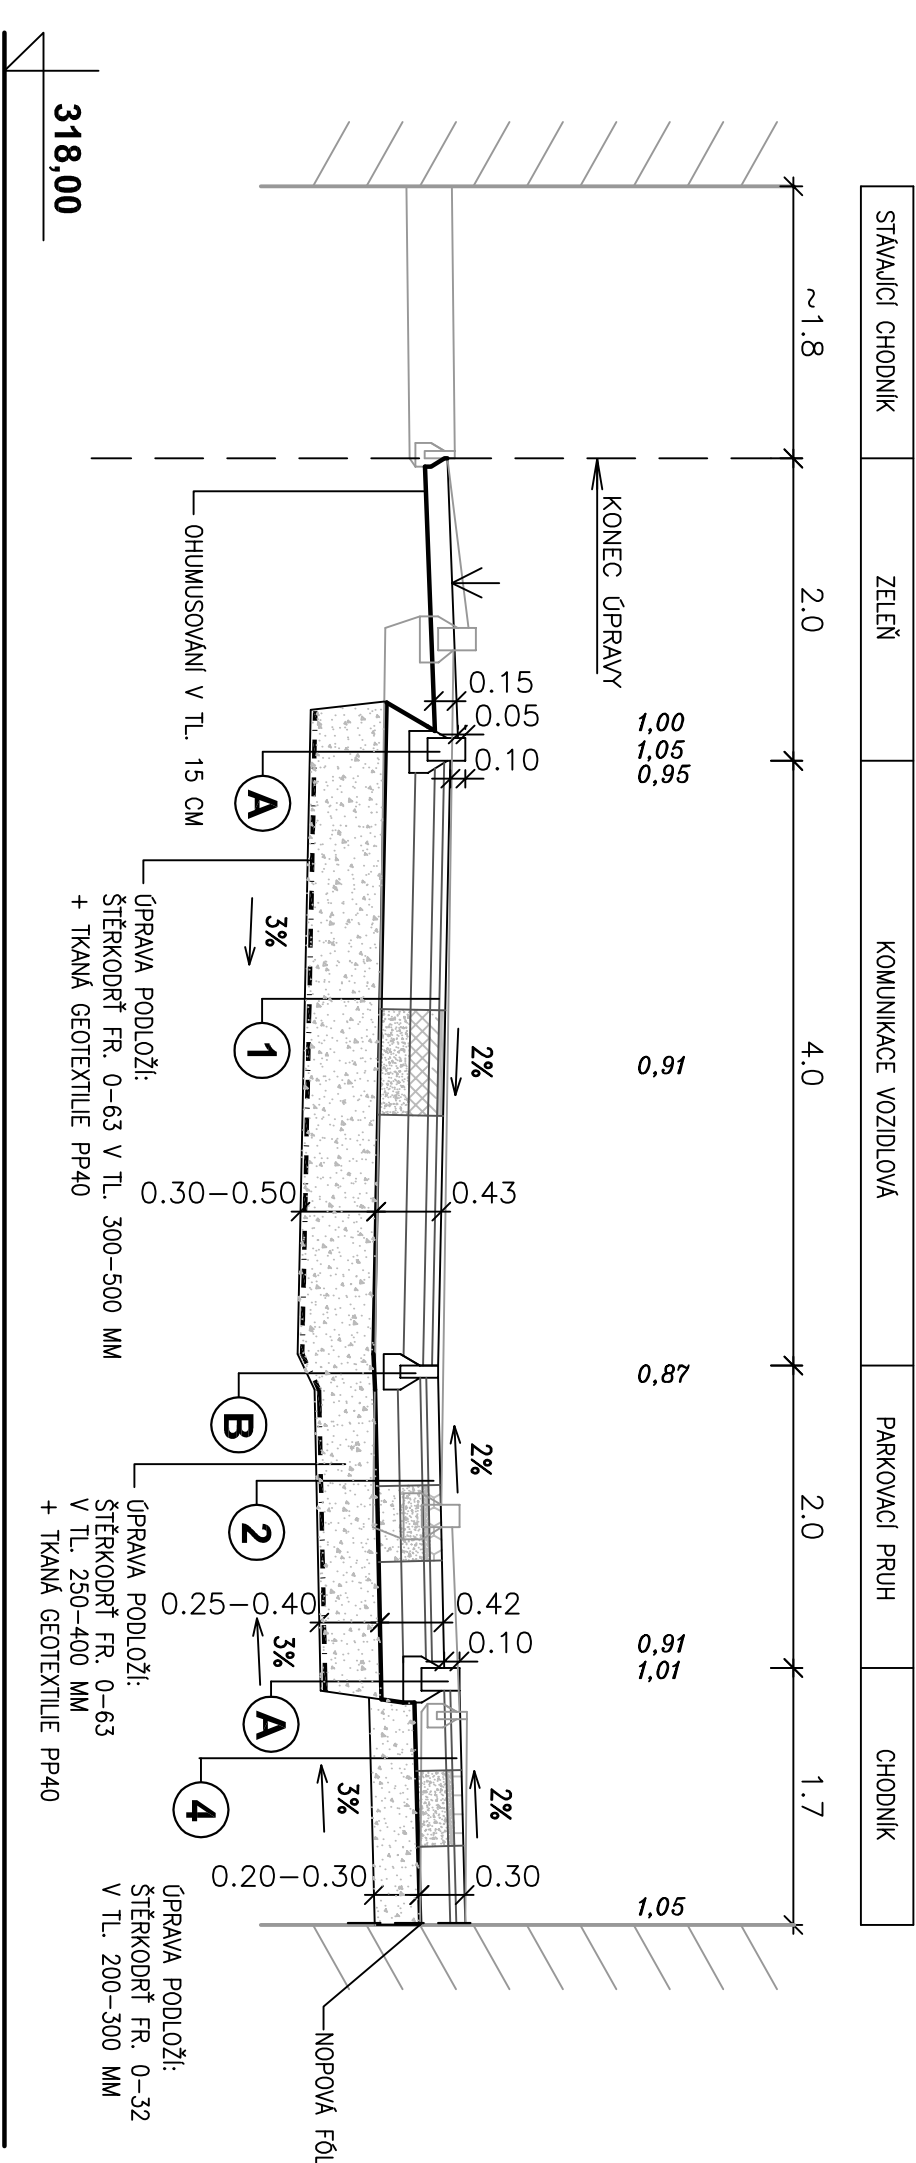



A-A

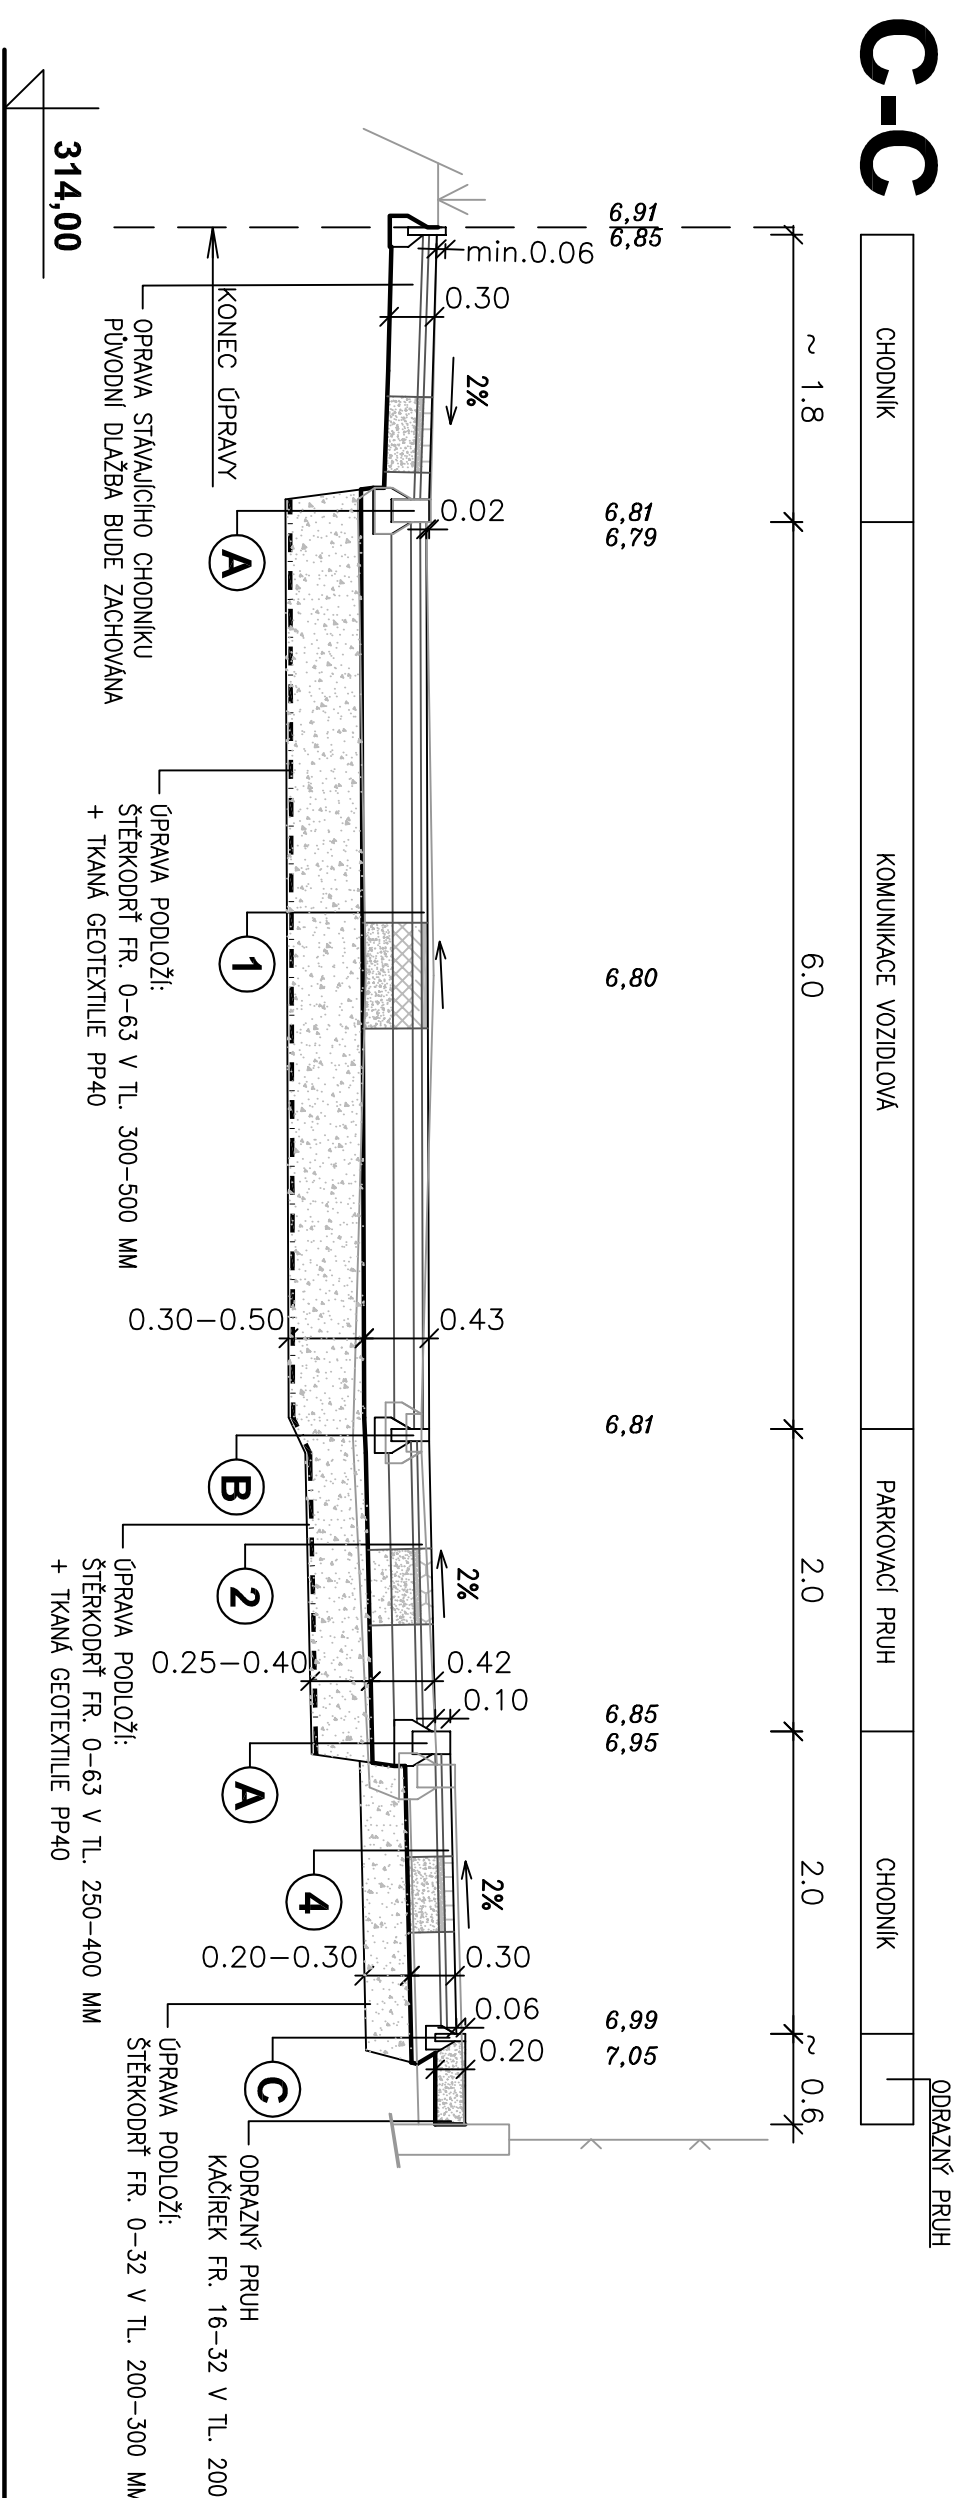

𐌲𐌿𐌳𐌰

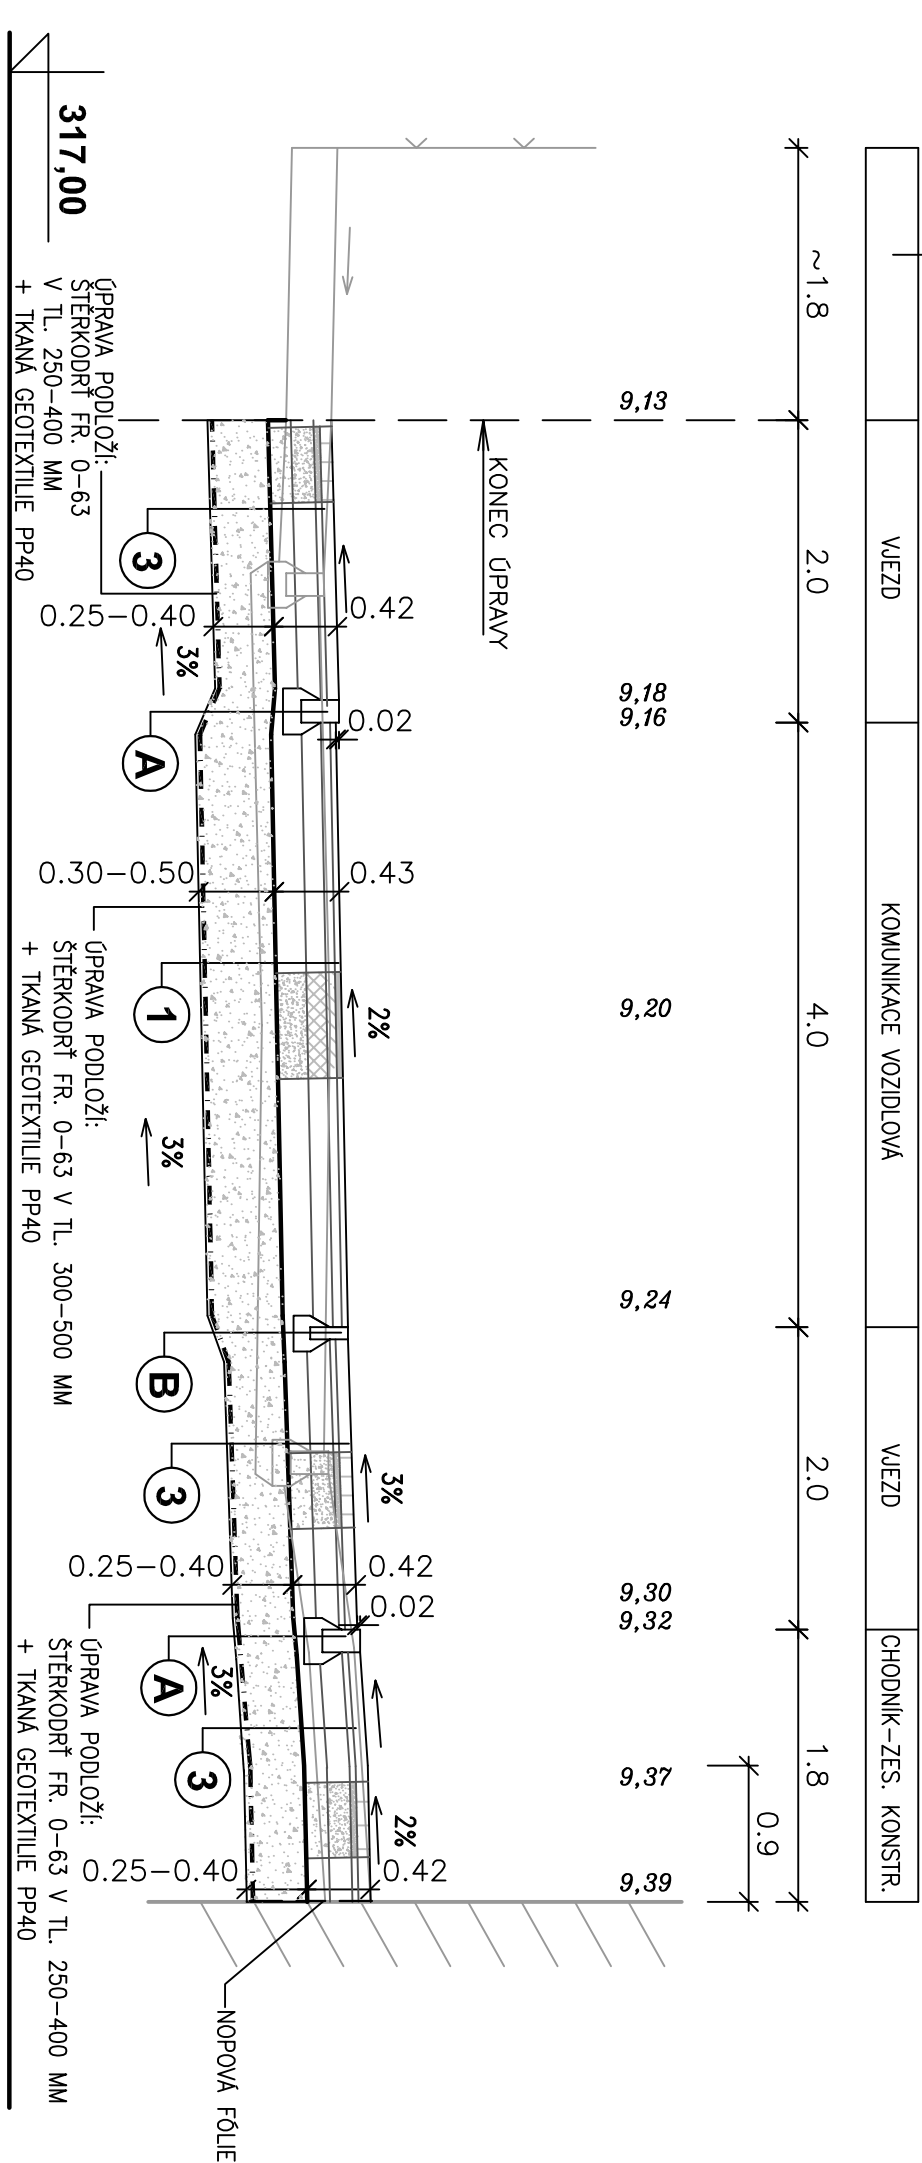

D-D

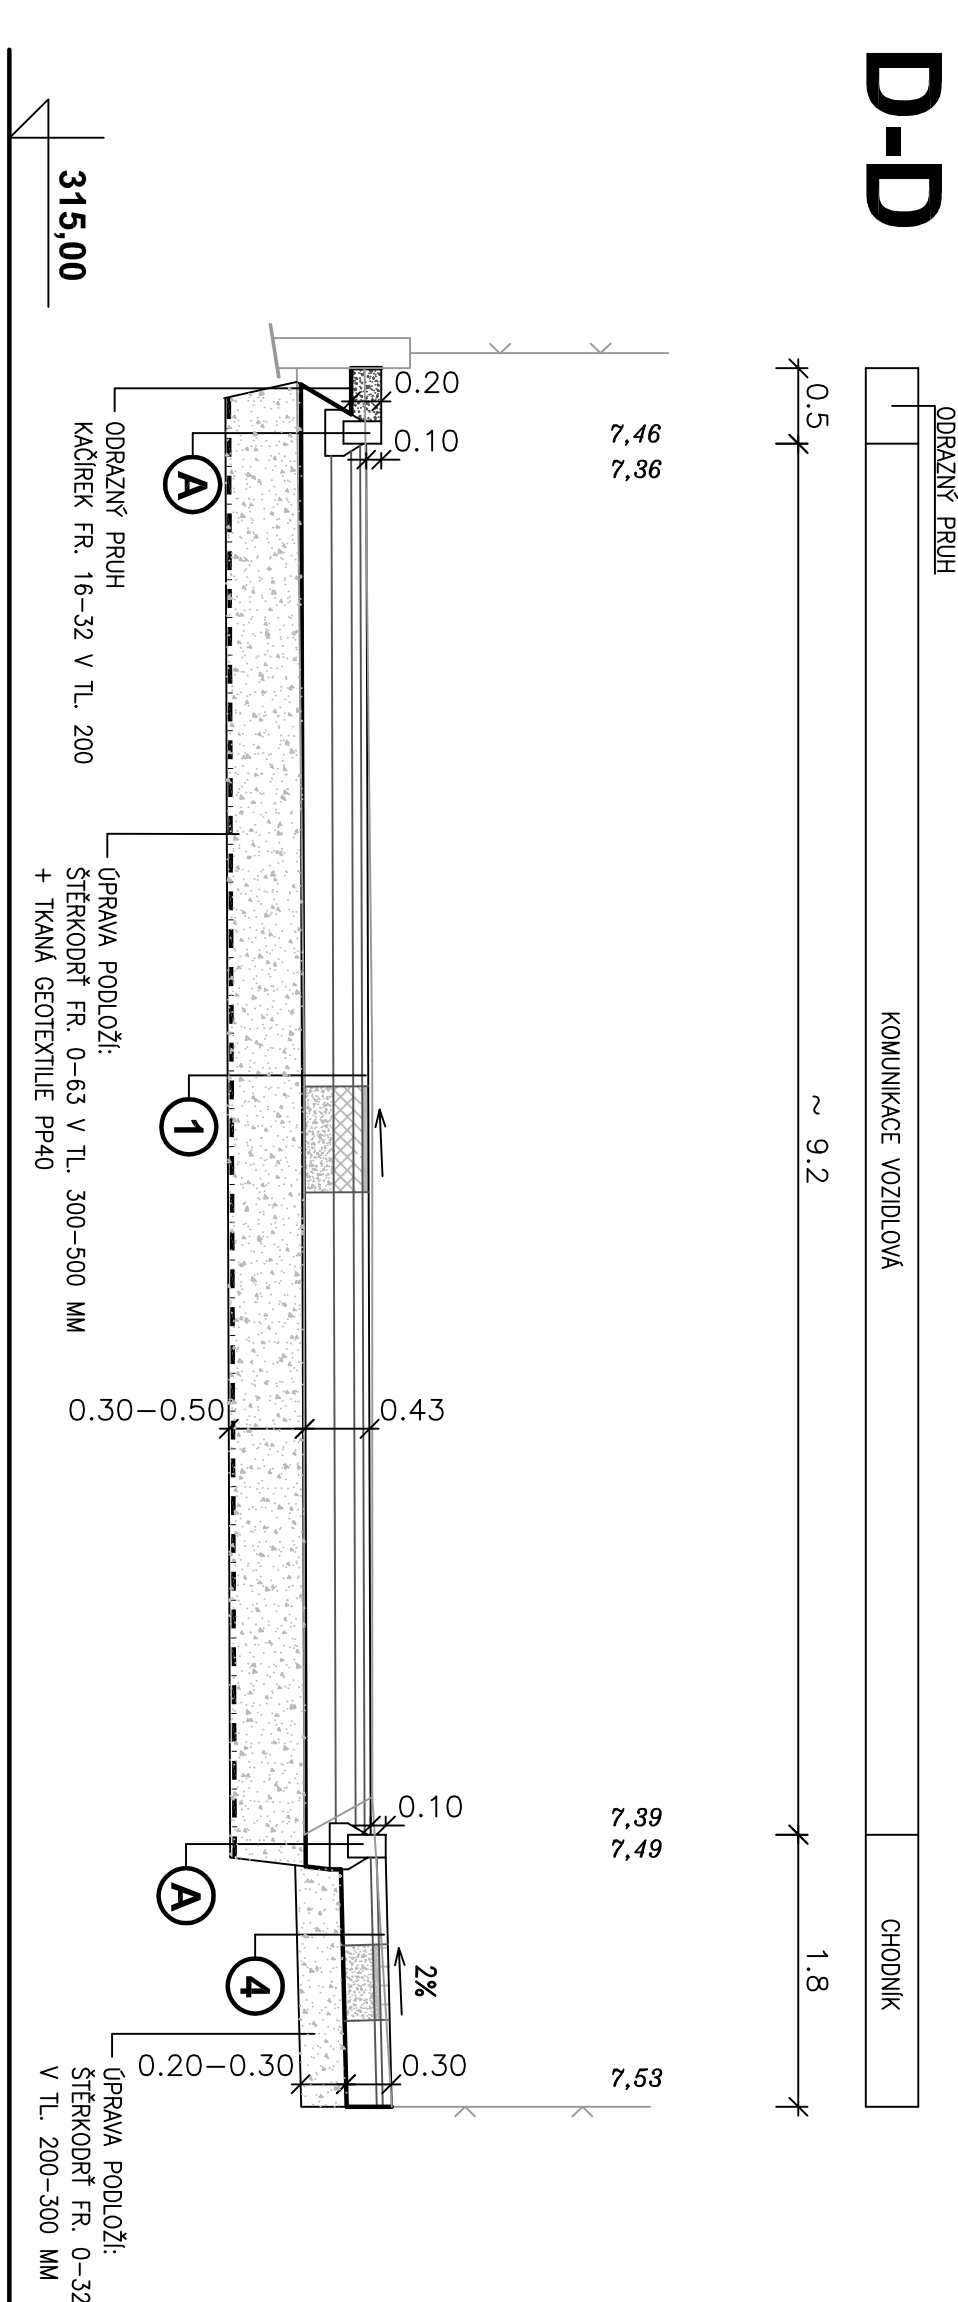

TYPY NAVRŽENÝCH KONSTRUKCÍ

- 1 KOMUNIKACE VOZIDLOVÁ - KRYT ŽIVICE**

ASFALTOVÝ BETON ACO 11	40 mm
PS-EM spojovací postřik z asfaltu, emulze 0,5 kg/m ²	
ASFALTOVÝ BETON ACP 16+	60 mm
PI-EM infiltrační postřik z asfaltu, emulze 1,0 kg/m ²	
STABILIZACE CEMENTEM SC C ₉₀	130 mm
STĚRKODRT SD ₄ 0-32	200 mm
upravené podloží (E _{adm,2} = 45 MPa)	
celkem	430 mm

2 PARKOVACÍ PRUH - KRYT BETONOVÁ ZATRAVNŮVACÍ DLAŽBA

BETONOVÁ ZATRAVNŮVACÍ DLAŽBA	80 mm
LOŽE – DRCENÉ KAMENIVO, FR. 4-8	40 mm
STĚRKODRT SD ₄ 0-32	150 mm
STĚRKODRT SD ₄ 0-63	150 mm
upravené podloží (E _{adm,2} = 30 MPa)	
celkem	420 mm

3 VJEZD, CHODNÍK SE ZEŠILENOU KONSTRUKCI - KRYT BETONOVÁ DLAŽBA

BETONOVÁ DLAŽBA	80 mm
LOŽE – DRCENÉ KAMENIVO, FR. 4-8	40 mm
STĚRKODRT SD ₄ 0-32	150 mm
STĚRKODRT SD ₄ 0-63	150 mm
upravené podloží (E _{adm,2} = 30 MPa)	
celkem	420 mm

4 CHODNÍK - KRYT BETONOVÁ DLAŽBA

BETONOVÁ DLAŽBA	60 mm
LOŽE – DRCENÉ KAMENIVO, FR. 4-8	40 mm
STĚRKODRT SD ₄ 0-32	200 mm
upravené podloží (E _{adm,2} = 30 MPa)	
celkem	300 mm

A Betonový obrubník 1000/150-120/250 mm osazený do betonového lože C20/25mkF3 s opěrou, barva přírodní

B Betonový obrubník 500/80/250 mm osazený do betonového lože C20/25mkF3 s opěrou, barva přírodní

C Betonový obrubník 500/50/200 mm osazený do betonového lože C20/25mkF3 s opěrou, barva přírodní

<div><div>VIA</div><div>PROJEKT</div></div>		
HLAVNÍ PROJEKTANT	ZOPR. PROJEKTANT	VYPRACOVANÁ
VAPROJEKT s.r.o. ING. R. MICHLIK		ING. R. MICHLIK
KRAJ: Královéhradecký		
INVESTOR:	Město Rychnov nad Kněžnou	
AGE:	SOUTOR	
Rekonstrukce ulice Na Drahách Rychnov nad Kněžnou		
ODDÍL:	SOUTORNA	
SO 101 Komunikace a zpevněné plochy		
OBESAH:	Vzorové příčné řezy	
<div><div>VIA</div><div>PROJEKT</div></div> <div>VAPROJEKT s.r.o. dřní 870, 500 03 Hejvík, Králové hradecký kraj e-mail: vaprojekt@vaprojekt.cz</div>		
Čís. ZAK.		47/23
Čís. PRÍLOHY		
D.1.1.5.		
mřížko		4 A4
1:50		
SOUTOR		
BRANÍ PD		DUR+DŠP+PPS
DATUM		XI. 2023
FORMÁT		4 A4