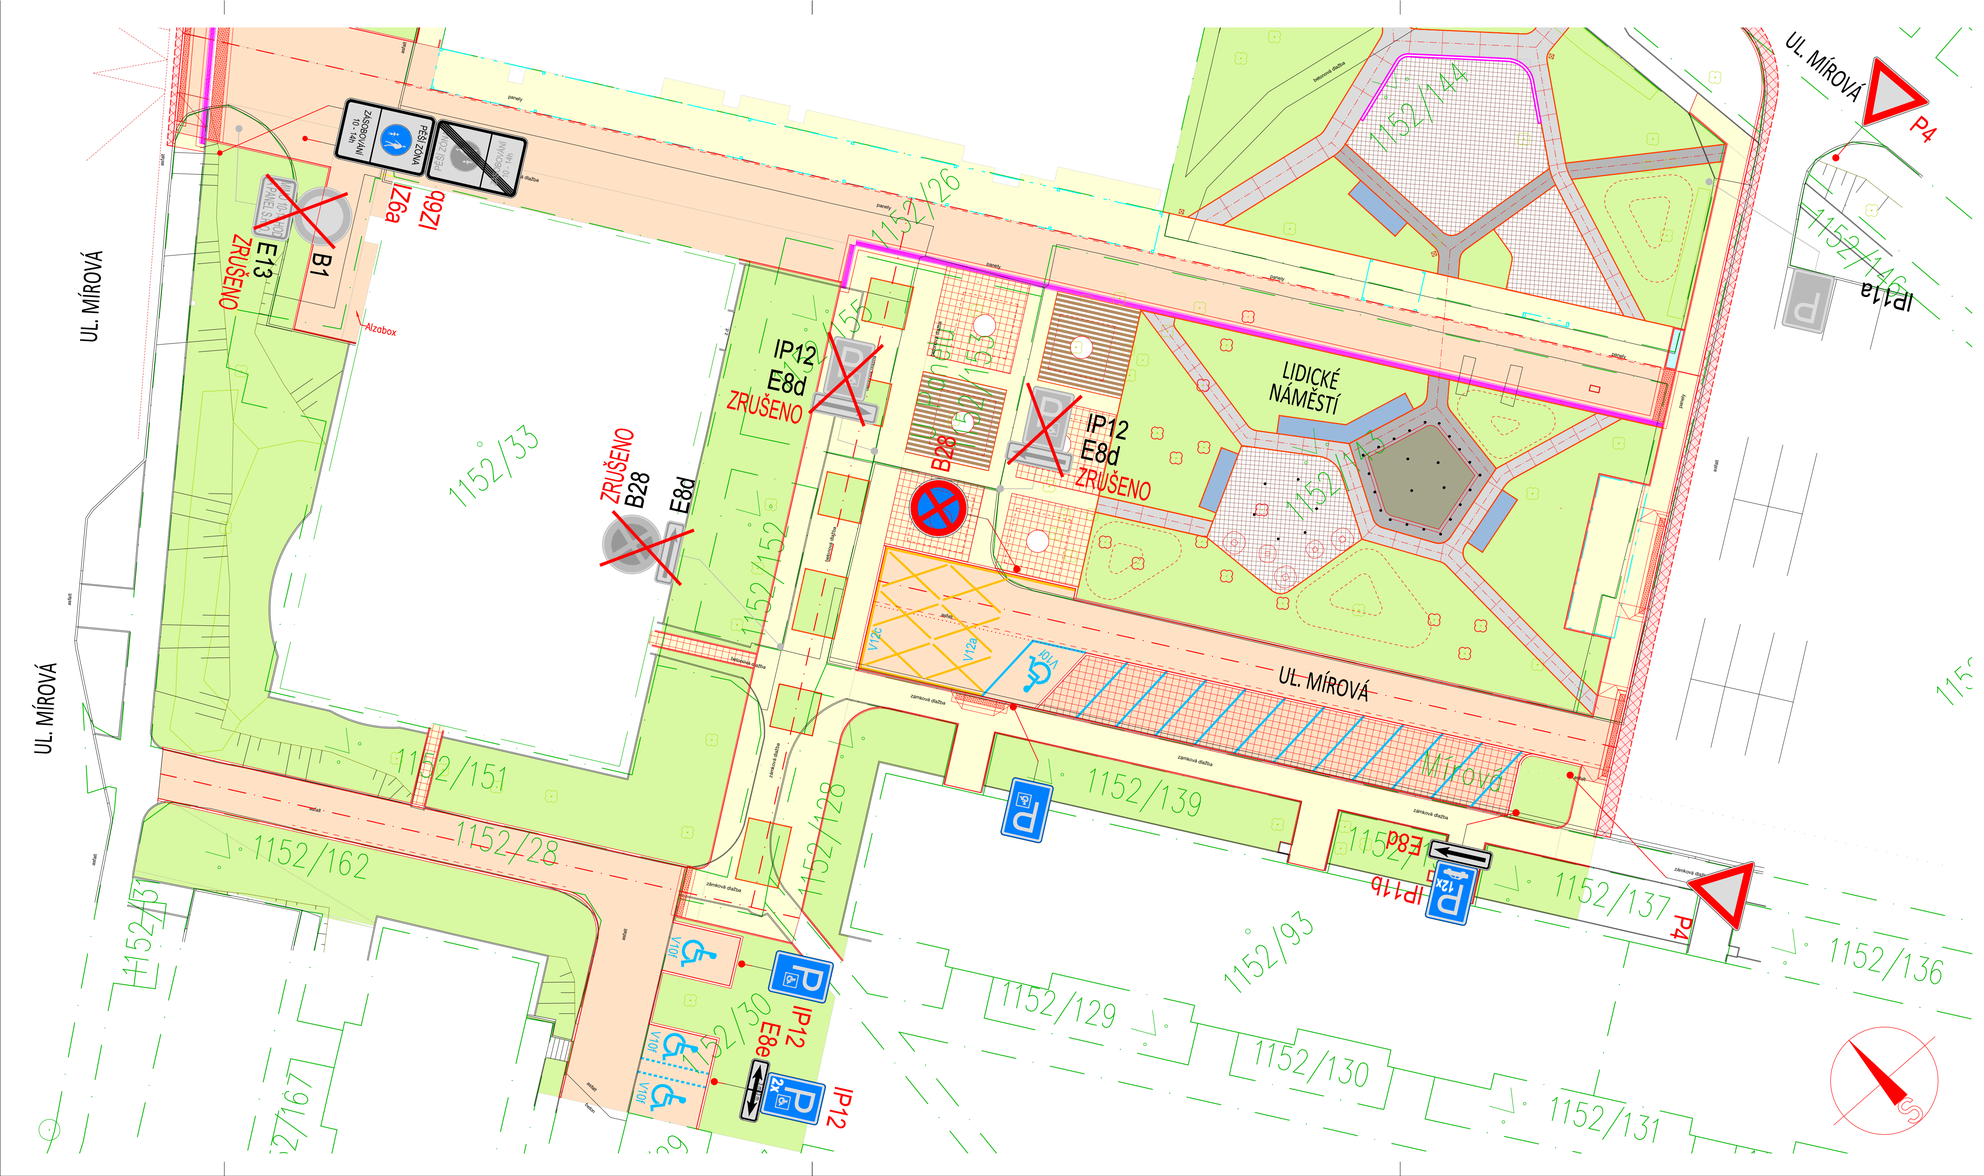

LEGENDA

B28 ZRUŠENO	STÁVAJÍCÍ SVISLÉ DZ – RUŠENÉ
IP11a PŘESUNUTO	STÁVAJÍCÍ SVISLÉ DZ – UPRAVENA POLOHA
P4	NOVĚ NAVRŽENÉ SVISLÉ DZ
V10f	NOVĚ NAVRŽENÉ VODOROVNÉ DZ (ZMĚNA BARVY DLAŽBY)
	ROZHLEDOVÉ POMĚRY DLE ČSN 73 6110

VÝŠKOVÉ ÚDAJE JSOU V Bpv

název akce:	**LIDICKÉ NÁMĚSTÍ v Rychnově nad Kněžnou**	stupeň PD: PDPS	č. projektu: ZZ 109
investor:	Město Rychnov nad Kněžnou, Havlíčkova 136, 516 01 Rychnov nad Kněžnou		
místo zástavby:	ulice Mírová, Lidické náměstí, Rychnov nad Kněžnou		
stupeň PD:	**Dokumentace pro provedení stavby**		
generální projektant:	Archforma s.r.o. Nad Sekvou 762/60, 160 00, Praha 6,	autorský tým:	Ing. arch. Tomáš Harom Ing. arch. Dominika Otevřelová
oddíl PD:			
odpovědný projektant:	Ing. arch. Tomáš Harom, ČKA 04 056 e-mail: harom@atelervas.cz		
vypracoval:	Ing. Filip Eichler Ph.D., +420 776 273 779, e.filip@seznam.cz		
stav. objekt:	**SO 101 KOMUNIKACE A CHODNÍKY**	datum vydání / revize:	02/2025
název výkresu:	**SITUACE DOPRAVNÍHO ZNAČENÍ**	měřítko: **1:200**	výkr.: **D.2.1.7**