



PŘÍČNÝ ŘEZ

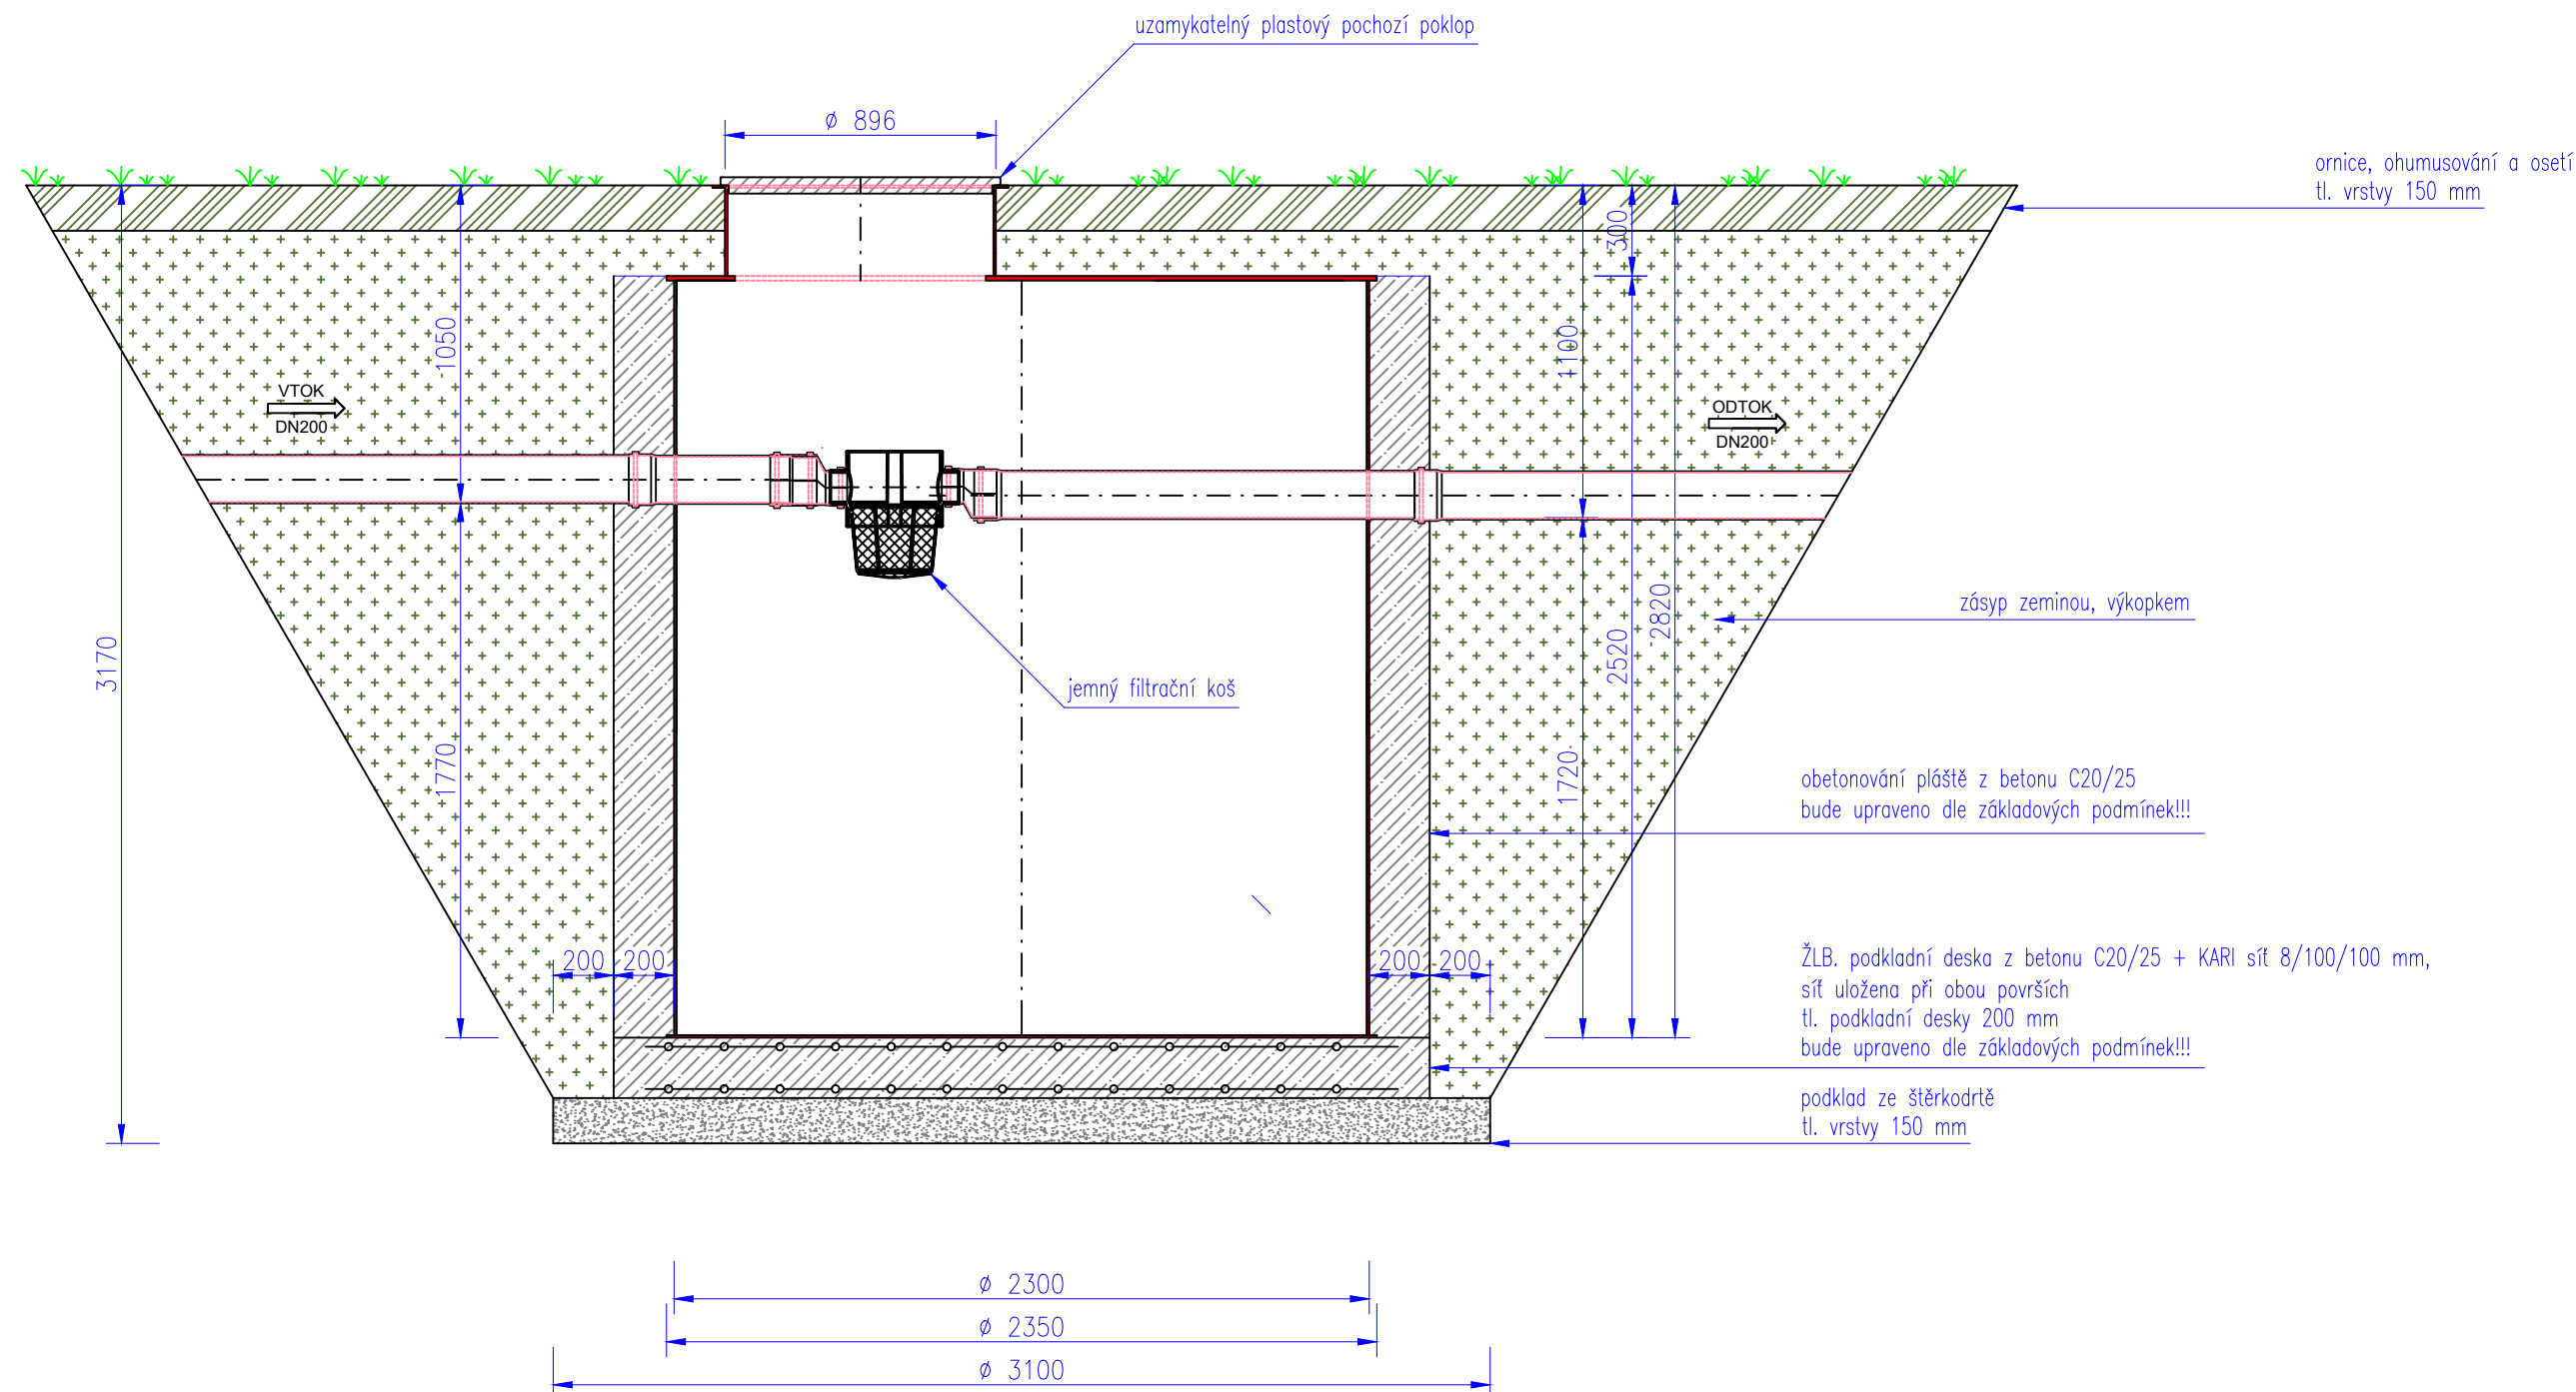

Mocnost obetonování a míra vyztužení obetonování akumulární nádrže bude rozhodnuto až po vyhloubení stavební jámy a zhodnocení základových podmínek. Míru obetonování a vyztužení betonu navrhne statik v rámci realizace stavby.

TYP	PLASTOVÁ SAMONOSNÁ NÁDRŽ
VÝŠKA NÁDRŽE [m]	2520+300
PRŮMĚR [mm]	2300
VÝŠKA VTOKU / ODTOKU [mm]	1770/1720
AKUMULAČNÍ OBJEM [m³]	7,1

PODÉLNÝ ŘEZ

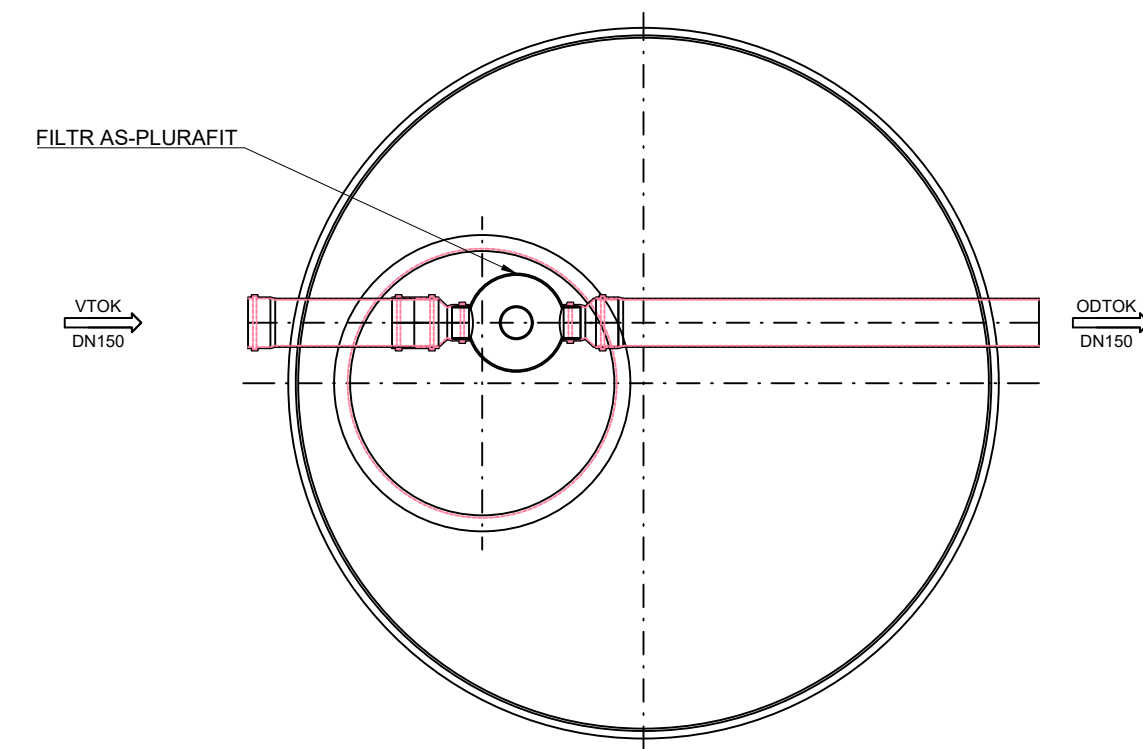

Projektová dokumentace je zpracována v rozsahu vyhlášky č. 131/2024 Sb., o dokumentaci staveb.

LUCIE BRANDOVÁ, DiS. ŽÁBRODÍ 161 549 41 ŽÁBRODÍ				Projektová činnost ve výstavbě tel.: + 420 777 306 986 e-mail: brandovalucie@seznam.cz IČO: 73845281					
PROJEKTANT		VYPRACOVAL		AUTORIZACE		AUTORIZAČNÍ RAZÍTKO A PODPIS			
LUCIE BRANDOVÁ, DiS.		LUCIE BRANDOVÁ, DiS.		LUKÁŠ BRANDA, DiS.					
INVESTOR MĚSTO RYCHNOV NAD KNĚŽNOU, HAVLÍČKOVA 136, 516 01									
AKCE Lidické náměstí v Rychnově nad Kněžnou D.2.2 VODOHOSPODÁŘSKÉ OBJEKTY									
VÝKRES VZOROVÁ SAMONOSNÁ AKUMULAČNÍ NÁDRŽ						Č. VÝKRESU D.2.2.10			
ZAK. ČÍSLO 553/25		STUPEŇ PDPS		DATUM 03/2025			FORMÁT 3 x A4		MĚŘÍTKO 1 : 25