




POHLED

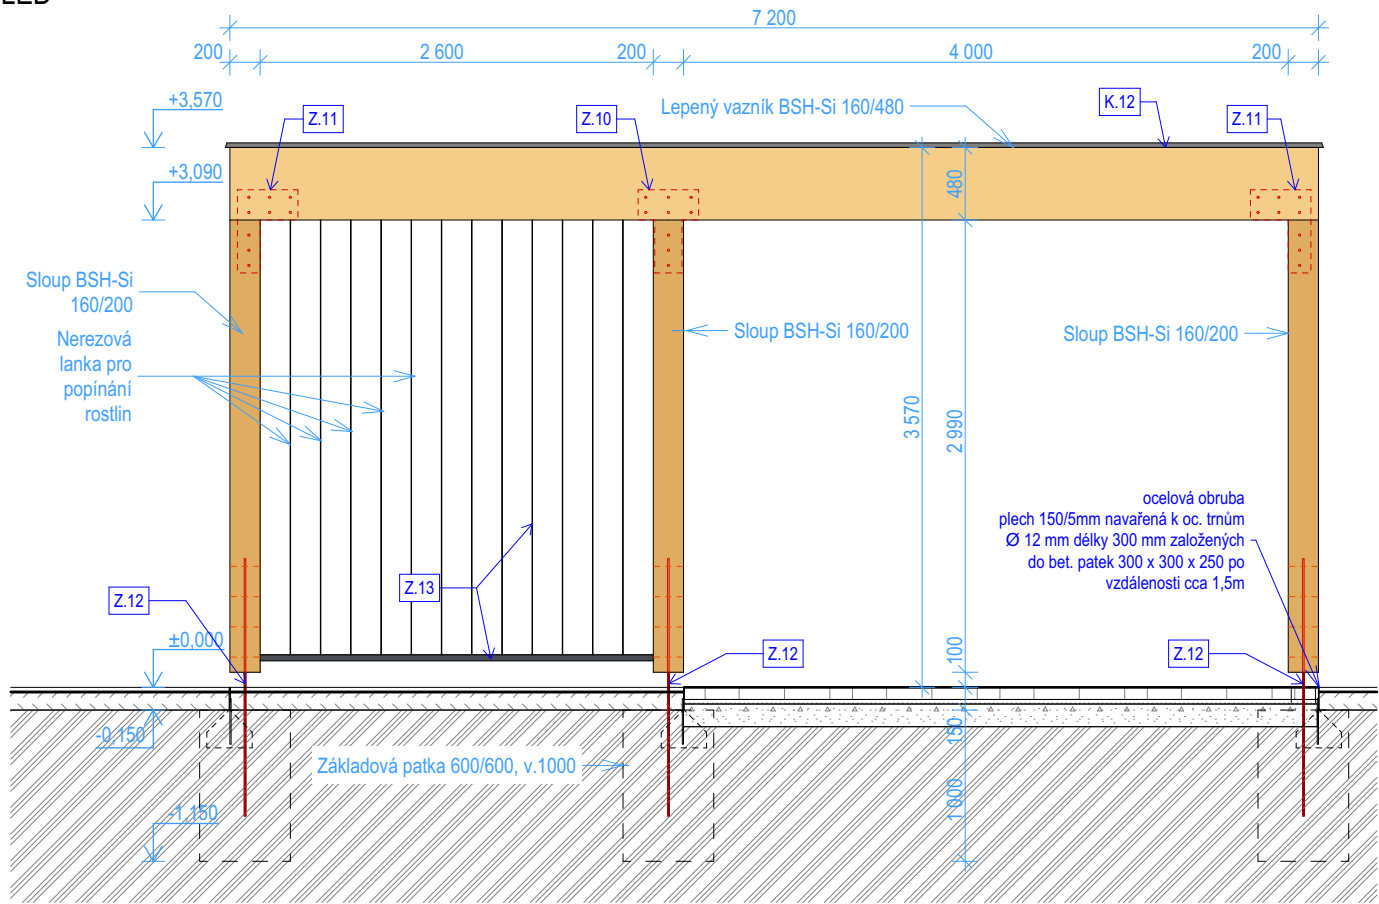


PŮDORYS

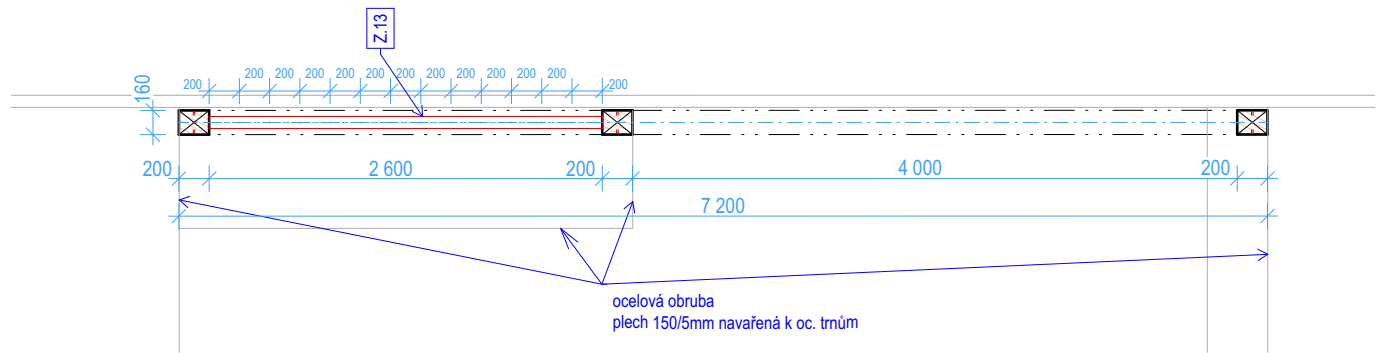

ZÁKLADY

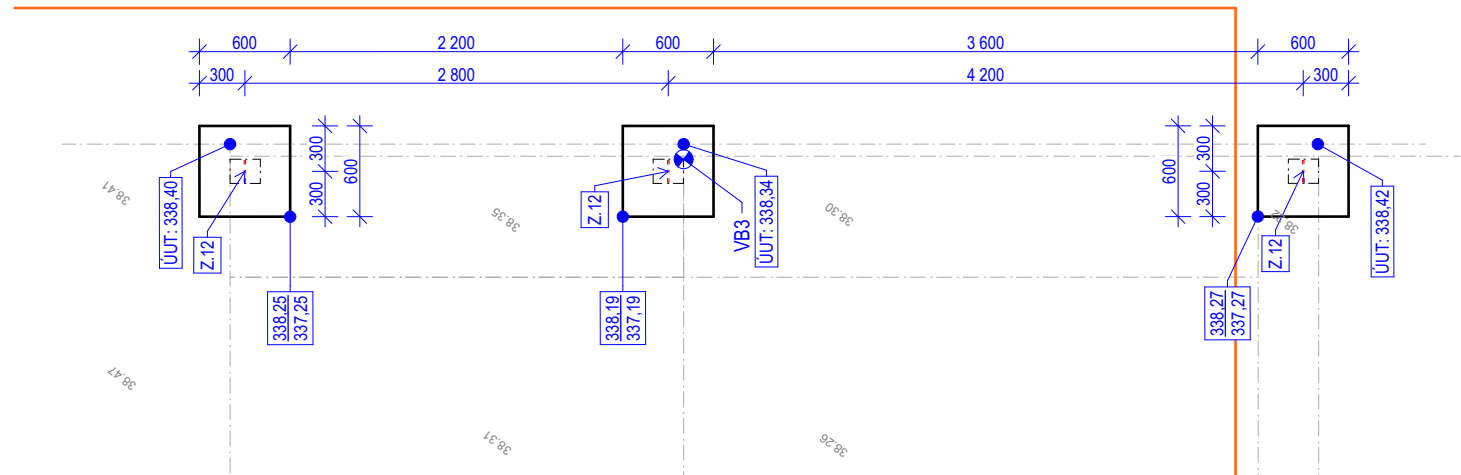

ŘEZ

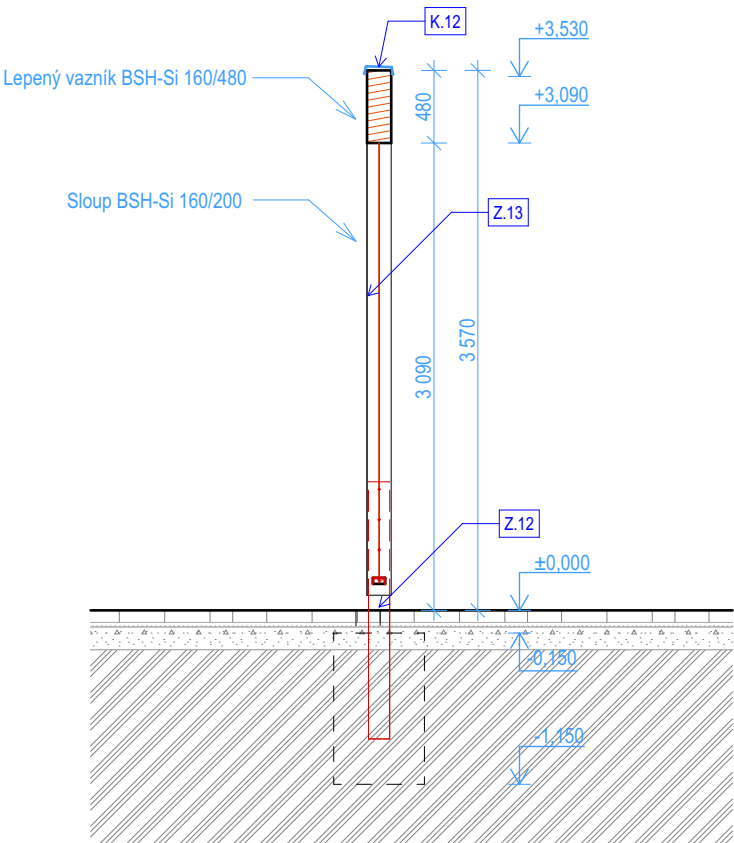

LEGENDA

| | | | |
|--|--------------------------|--|--------------------------|
| | DŘEVĚNÉ KONSTRUKCE | | DŘEVO POHLEDOVÉ |
| | HYDROIZOLACE PVC | | DLAŽBA BETONOVÁ |
| | DLAŽBA BETONOVÁ | | DLAŽBA BETONOVÁ |
| | KLADECÍ VRSTVA 4-8 mm | | KLADECÍ VRSTVA 4-8 mm |
| | DRCENÉ KAMENIVO 8-16 mm | | DRCENÉ KAMENIVO 8-16 mm |
| | DRCENÉ KAMENIVO 16-32 mm | | DRCENÉ KAMENIVO 16-32 mm |
| | ŠTĚRKOPÍSEK 0-8 mm | | ŠTĚRKOPÍSEK 0-8 mm |
| | ZEMINA PŮVODNÍ | | ZEMINA PŮVODNÍ |

| | | | |
|---------------------------------------|---|--------------------------|--|
| SO.03 - R.V.S. ±0,000 = 338,35 m.n.m. | | VÝŠKOVÉ ÚDAJE JSOU V BpV | |
| název akce: | LIDICKÉ NÁMĚSTÍ v Rychnově nad Kněžnou | | stupeň PD: DPS |
| investor: | Město Rychnov nad Kněžnou, Havlíčkova 136, 516 01 Rychnov nad Kněžnou | | č. projektu: 22.109 |
| místo stavby: | ulice Mírová, Lidické náměstí, Rychnov nad Kněžnou | | razítko a podpis: |
| stupeň PD: | Dokumentace pro provádění stavby | | |
| generální projektant: | Archforma s.r.o. Nad Šárkou 782/60, 160 00, Praha 6, | autorský tým: | Ing. arch. Tomáš Harom Ing. arch. Dominika Otevřelová |
| odpovědný projektant: | Ing. arch. Tomáš Harom, ČKA 04 056 e-mail: harom@ateliervas.cz | | |
| vypracoval: | Ing. arch. Dominika Otevřelová | | |
| stav. objekt: | SO.03 - VSTUPNÍ BRÁNA | | datum vydání / revize: 03/2025 |
| název výkresu: | SO.03 - VSTUPNÍ BRÁNA | | měřítka: 1:50 |
| | | | ozn.: D.1.1.05 |

TENTO VYKRES JE DLE AUTORSKEHO ZAKONA MAJETKEM ZPRACOVATELE DOKUMENTACE, JEHO KOPIROVÁNÍ A ROZŠÍŘOVÁNÍ JE MOŽNÉ POUZE SE SOUHLASEM AUTORA PROJEKTU.