


Výkres vytvořil program pp\_kan  
KATASTRY  
PARCELNÍ ČÍSLA  
DRUH POVRCHU  
VZDÁLENOSTI ŠACHET  
OZNAČENÍ ŠACHET

(c)AutoPEN Liberec, tel:481120160, autopen@volny.cz			
Rychnov nad Kněžnou			
1152/143		1152/26	
zeleň		dlažba	
1.65	7.45	20.25	10.95
AN	Š5A/270.0°	Š3A/90.0°	Š2A
DS2			

SMĚROVÉ POMĚRY



MĚŘÍTKA 1:200/100

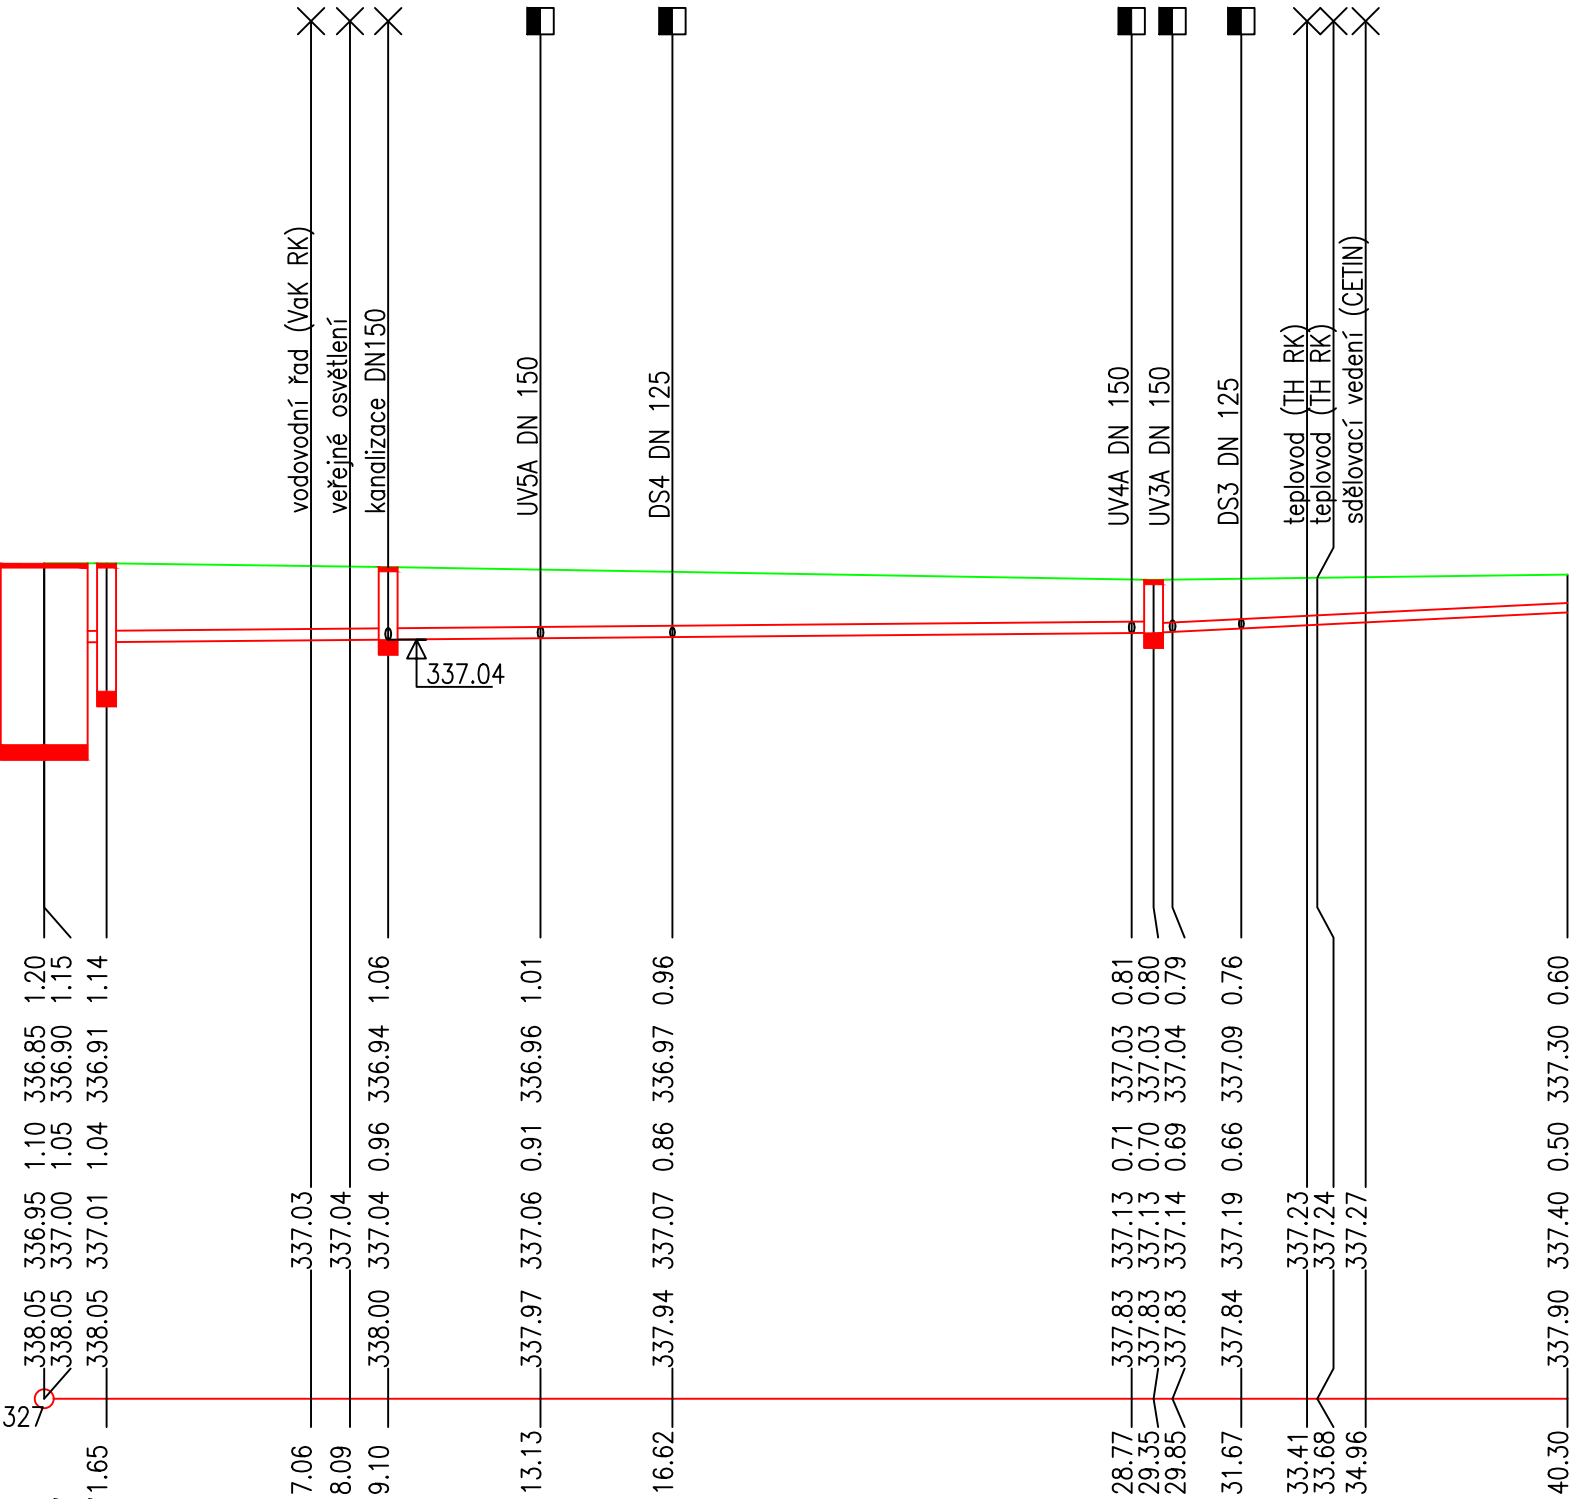

HLOUBKA VÝKOPU

KÓTA VÝKOPU

HLOUBKA DNA POTRUBÍ

KÓTA DNA POTRUBÍ


KÓTA PŮVODNÍHO TERÉNU

SROVNÁVACÍ ROVINA

STANIČENÍ [km/m]	
PROFIL[mm]–MATERIÁL–DĚLKA[m]	
SKLON[promile]–DĚLKA[m]	
ULOŽENÍ	
KAPACITNÍ PRŮTOK[l/s]–RYCHLOST[m/s]	


DN200–pvc–29.35	DN125–pvc–10.95
4.4–29.35	24.7–10.95
betonové lože tl. 100 mm	
13.6–0.77	20.7–1.68

(c)AutoPEN Liberec, tel:481120160, autopen@volny.cz			
Rychnov nad Kněžnou			
1152/26		1152/143	
dlažba	zeleň	chodník	zeleň
2.00	8.95		
AN			

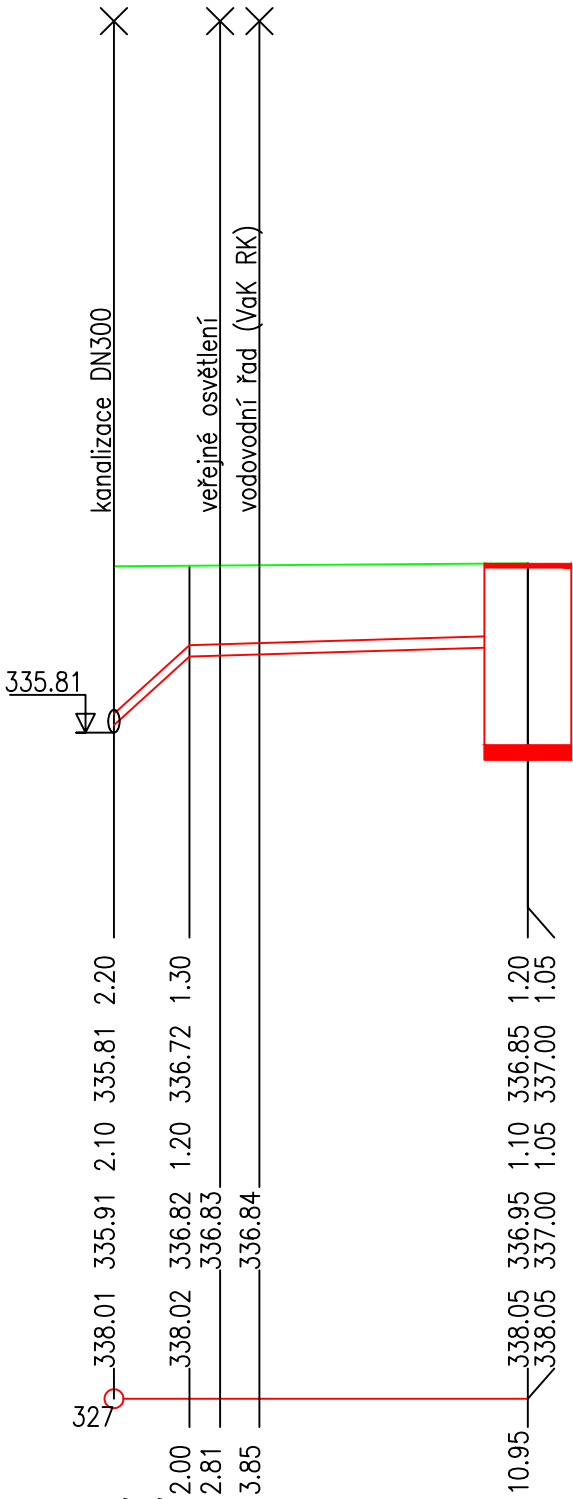


DN200–pvc–10.95	
453.5–2.00	14.9–8.95
betonové lože tl. 100 mm	
147.5–8.35	25.7–1.46

(c)AutoPEN Liberec, tel:481120160, autopen@volny.cz			
Rychnov nad Kněžnou			
1152/26			
dlažba			
11.63			
Š3A		Š4A	

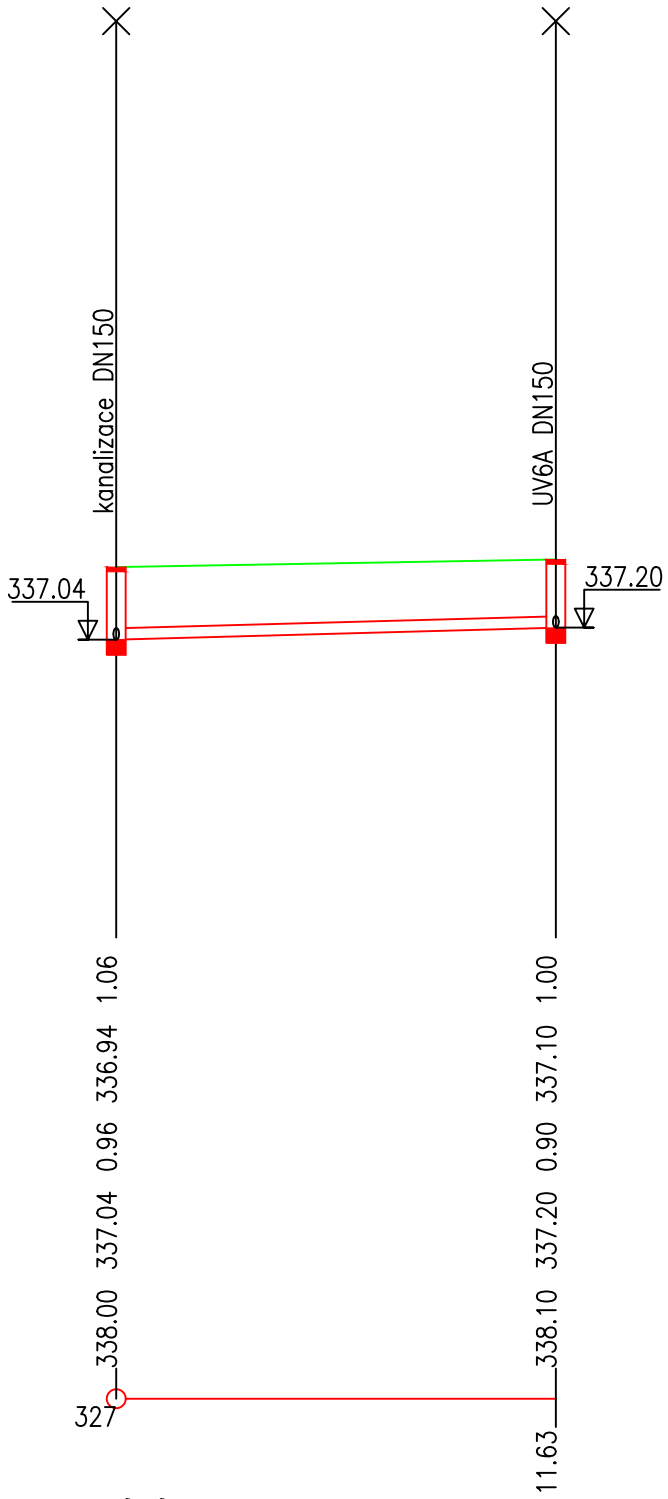

DN150–pvc–11.63	
13.6–11.63	
betonové lože tl. 100 mm	
24.6–1.39	

(c)AutoPEN Liberec, tel:481120160, autopen@volny.cz			
Rychnov nad Kněžnou			
1152/25		1152/26	
dlažba			
1.50	14.89	10.75	
Š1A		Š1A	DS1

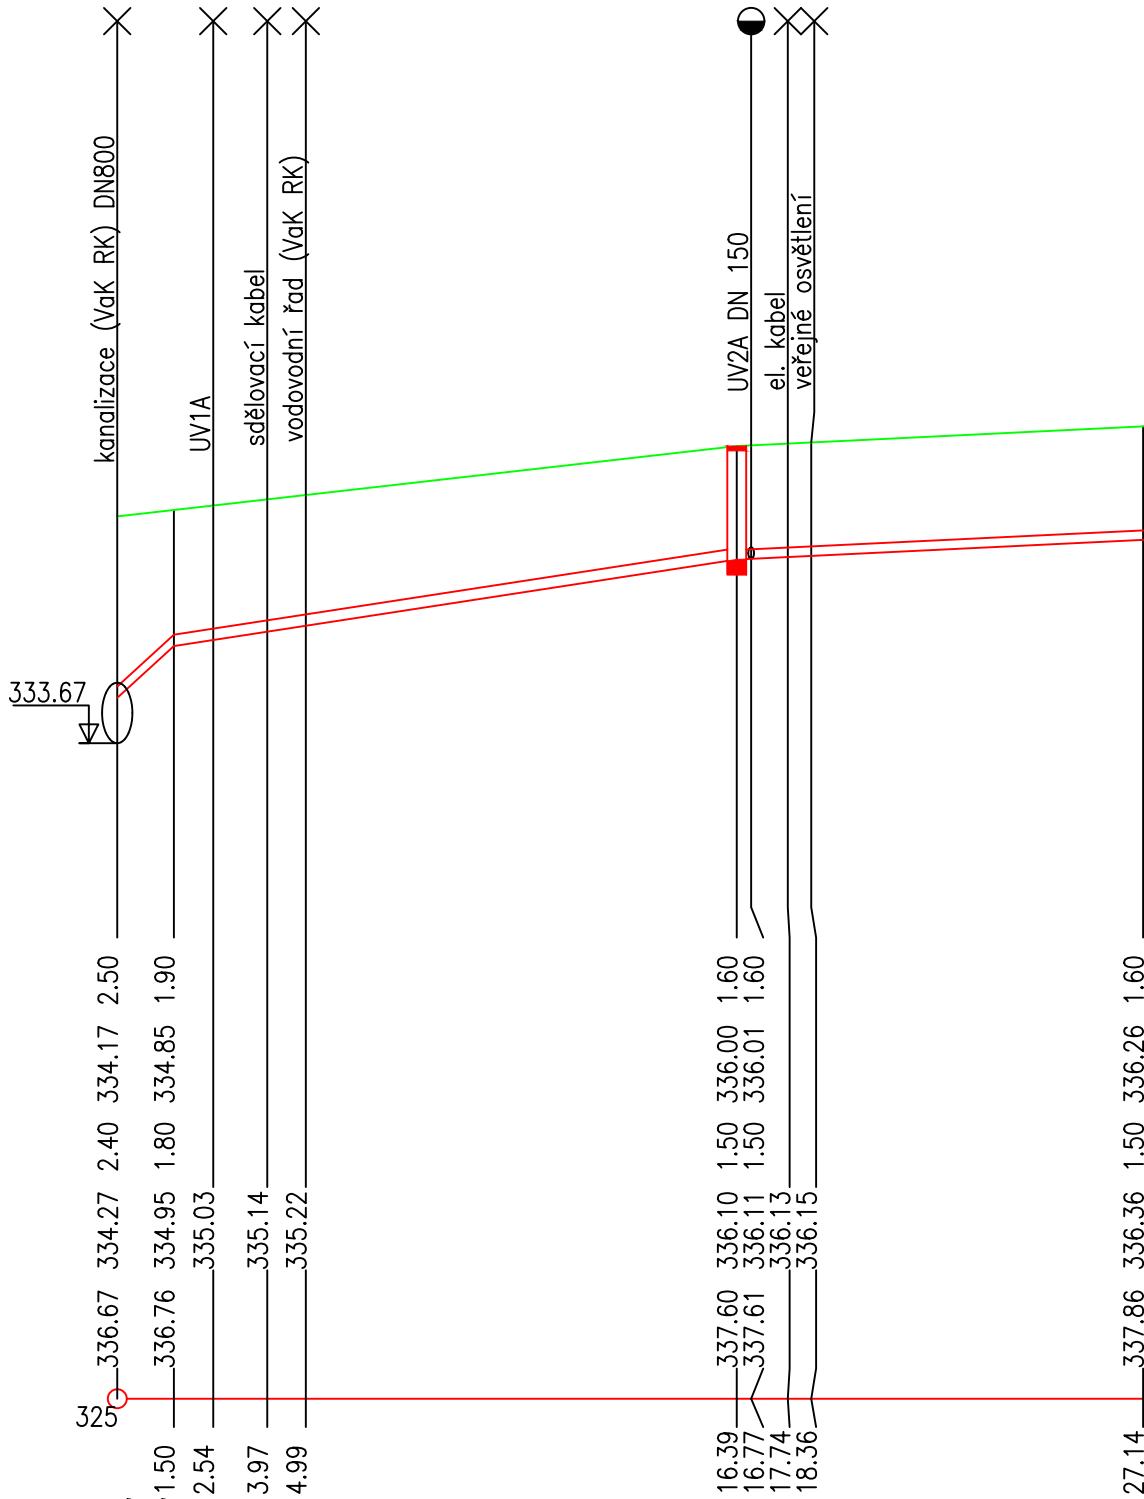

DN150–pvc–16.39	DN125–pvc–10.75
4567–1.50	76.9–14.89
24.2–10.75	
písek tl. 100 nn	
1480–8.38	60.0–3.39
20.5–1.67	

Projektová dokumentace je zpracována v rozsahu vyhlášky č. 131/2024 Sb., o dokumentaci staveb.

LUCIE BRANDOVÁ, DiS.			Projektová činnost ve výstavbě								
ZÁBRODÍ 161			tel.: + 420 777 306 986								
549 41 ZÁBRODÍ			e-mail: brandovalucie@seznam.cz								
			IČO: 73845281								
PROJEKTANT		VYPRACOVAL		AUTORIZACE							
LUCIE BRANDOVÁ, DiS.		LUCIE BRANDOVÁ, DiS.		LUKÁŠ BRANDA, DiS.							
AUTORIZAČNÍ RAZÍTKO A PODPIS											
						INVESTOR		MĚSTO RYCHNOV NAD KNĚŽNOU, HAVLÍČKOVA 136, 516 01			
						AKCE					
						Lidické náměstí v Rychnově nad Kněžnou					
D.2.2 VODOHOSPODÁŘSKÉ OBJEKTY											
						VÝKRES					
PODÉLNÝ PROFIL ODVODNĚNÍ OSY A											
ZAK. ČÍSLO		STUPEŇ		DATUM							
553/25		PDPS		03/2025							
				FORMÁT							
				4 x A4							
				MĚŘÍTKO							
				1 : 200/100							
Č. VÝKRESU					D.2.2.5						