


Podrobný podélný profil: TRASA _A_ M 1:200/20
Rozsah: km 0,00000 - km 0,11112

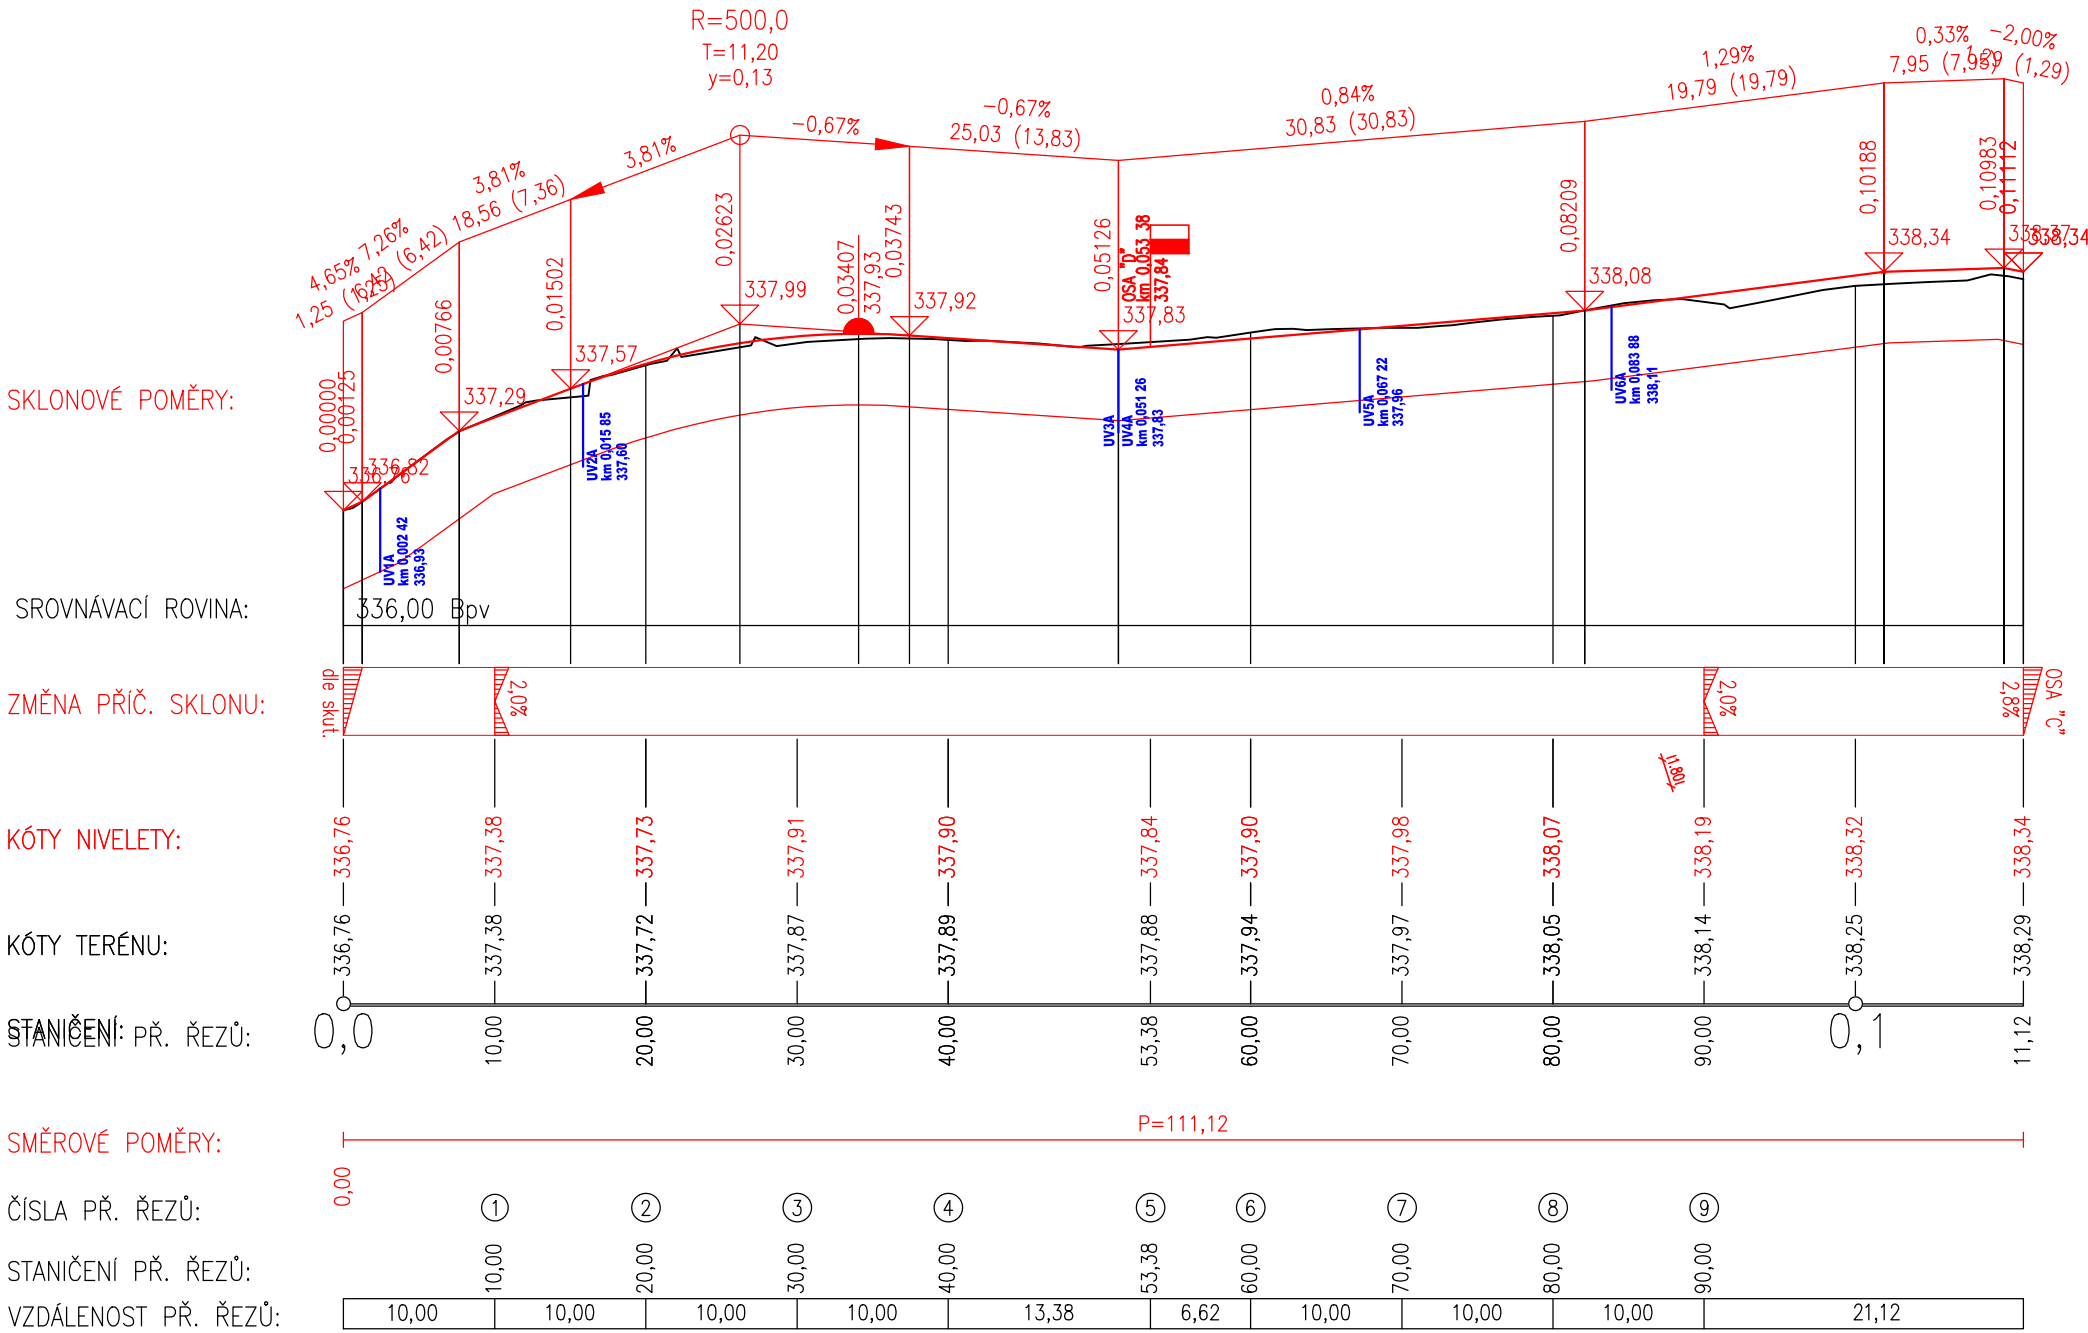

název akce: LIDICKÉ NÁMĚSTÍ v Rychnově nad Kněžnou		VÝŠKOVÉ ÚDAJE JSOU V BpV	
investor: Město Rychnov nad Kněžnou, Havlíčkova 136, 516 01 Rychnov nad Kněžnou		stupeň PD: PDPS	č. projektu: 22.109
místo stavby: ulice Mírová, Lidické náměstí, Rychnov nad Kněžnou		razítko a podpis:	
stupeň PD: Dokumentace pro provedení stavby			
generální projektant: Archforma s.r.o. Nad Šárkou 782/60, 160 00, Praha 6,			
oddíl PD:			
odpovědný projektant: Ing. arch. Tomáš Harom, ČKA 04 056 e-mail: harom@ateliervas.cz			
vypracoval: Ing. Filip Eichler Ph.D., +420 776 273 779, e.filip@seznam.cz			
stav. objekt: SO 101 KOMUNIKACE A CHODNÍKY		datum vydání / revize: 02/2025	
název výkresu: PODÉLNÝ PROFIL - OSA "A"		měřítko: 1:500/50	ozn.: D.2.1.3a
		paré:	