

Podrobný podélný profil: TRASA "D" M 1:200/20

Rozsah: km 0,00000 - km 0,05196

SKLONOVÉ POMĚRY:

SROVNÁVACÍ ROVINA:

ZMĚNA PŘÍČ. SKLONU:

KÓTY NIVELETY:

KÓTY TERÉNU:


STANIČENÍ PŘ. ŘEZŮ:


SMĚROVÉ POMĚRY:

ČÍSLA PŘ. ŘEZŮ:

STANIČENÍ PŘ. ŘEZŮ:

VZDÁLENOST PŘ. ŘEZŮ:

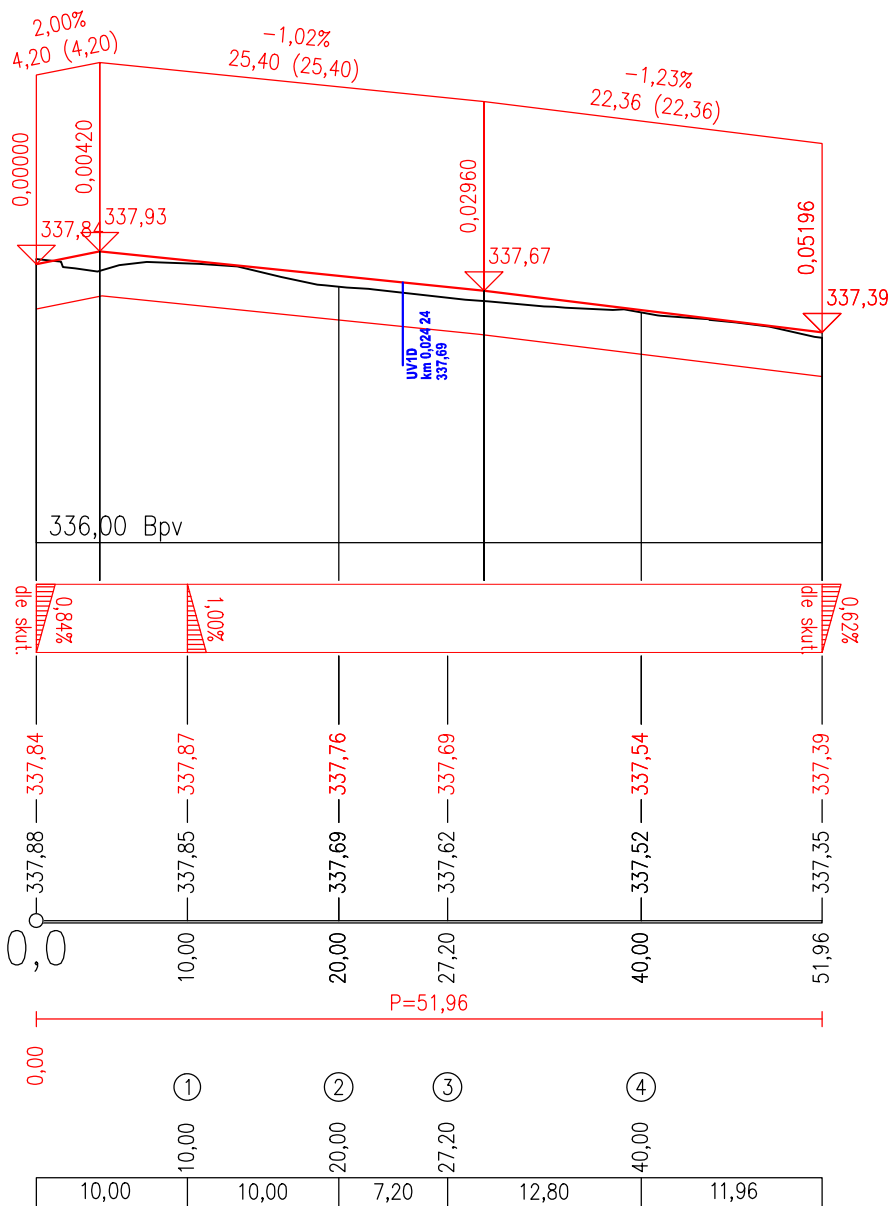

název akce:		LIDICKÉ NÁMĚSTÍ v Rychnově nad Kněžnou		VÝŠKOVÉ ÚDAJE JSOU V BpV	
investor:		Město Rychnov nad Kněžnou, Havlíčkova 136, 516 01 Rychnov nad Kněžnou		stupeň PD: PDPS	
místo stavby:		ulice Mírová, Lidické náměstí, Rychnov nad Kněžnou		č. projektu: 22.109	
stupeň PD:		Dokumentace pro provedení stavby		razítko a podpis:	
generální projektant:		Archforma s.r.o. Nad Šárkou 782/60, 160 00, Praha 6,			
		autorský tým: Ing. arch. Tomáš Harom Ing. arch. Dominika Otevřelová			
					
oddíl PD:					
odpovědný projektant:		Ing. arch. Tomáš Harom, ČKA 04 056 e-mail: harom@ateliervas.cz			
vypracoval:		Ing. Filip Eichler Ph.D., +420 776 273 779, e.filip@seznam.cz			
stav. objekt:		SO 101 KOMUNIKACE A CHODNÍKY		datum vydání / revize: 02/2025	
název výkresu:		PODÉLNÝ PROFIL - OSA "D"		paré:	
				měřítko: 1:500/50	
				ozn.: D.2.1.3d	