




PŮDORYS - BOURACÍ PRÁCE

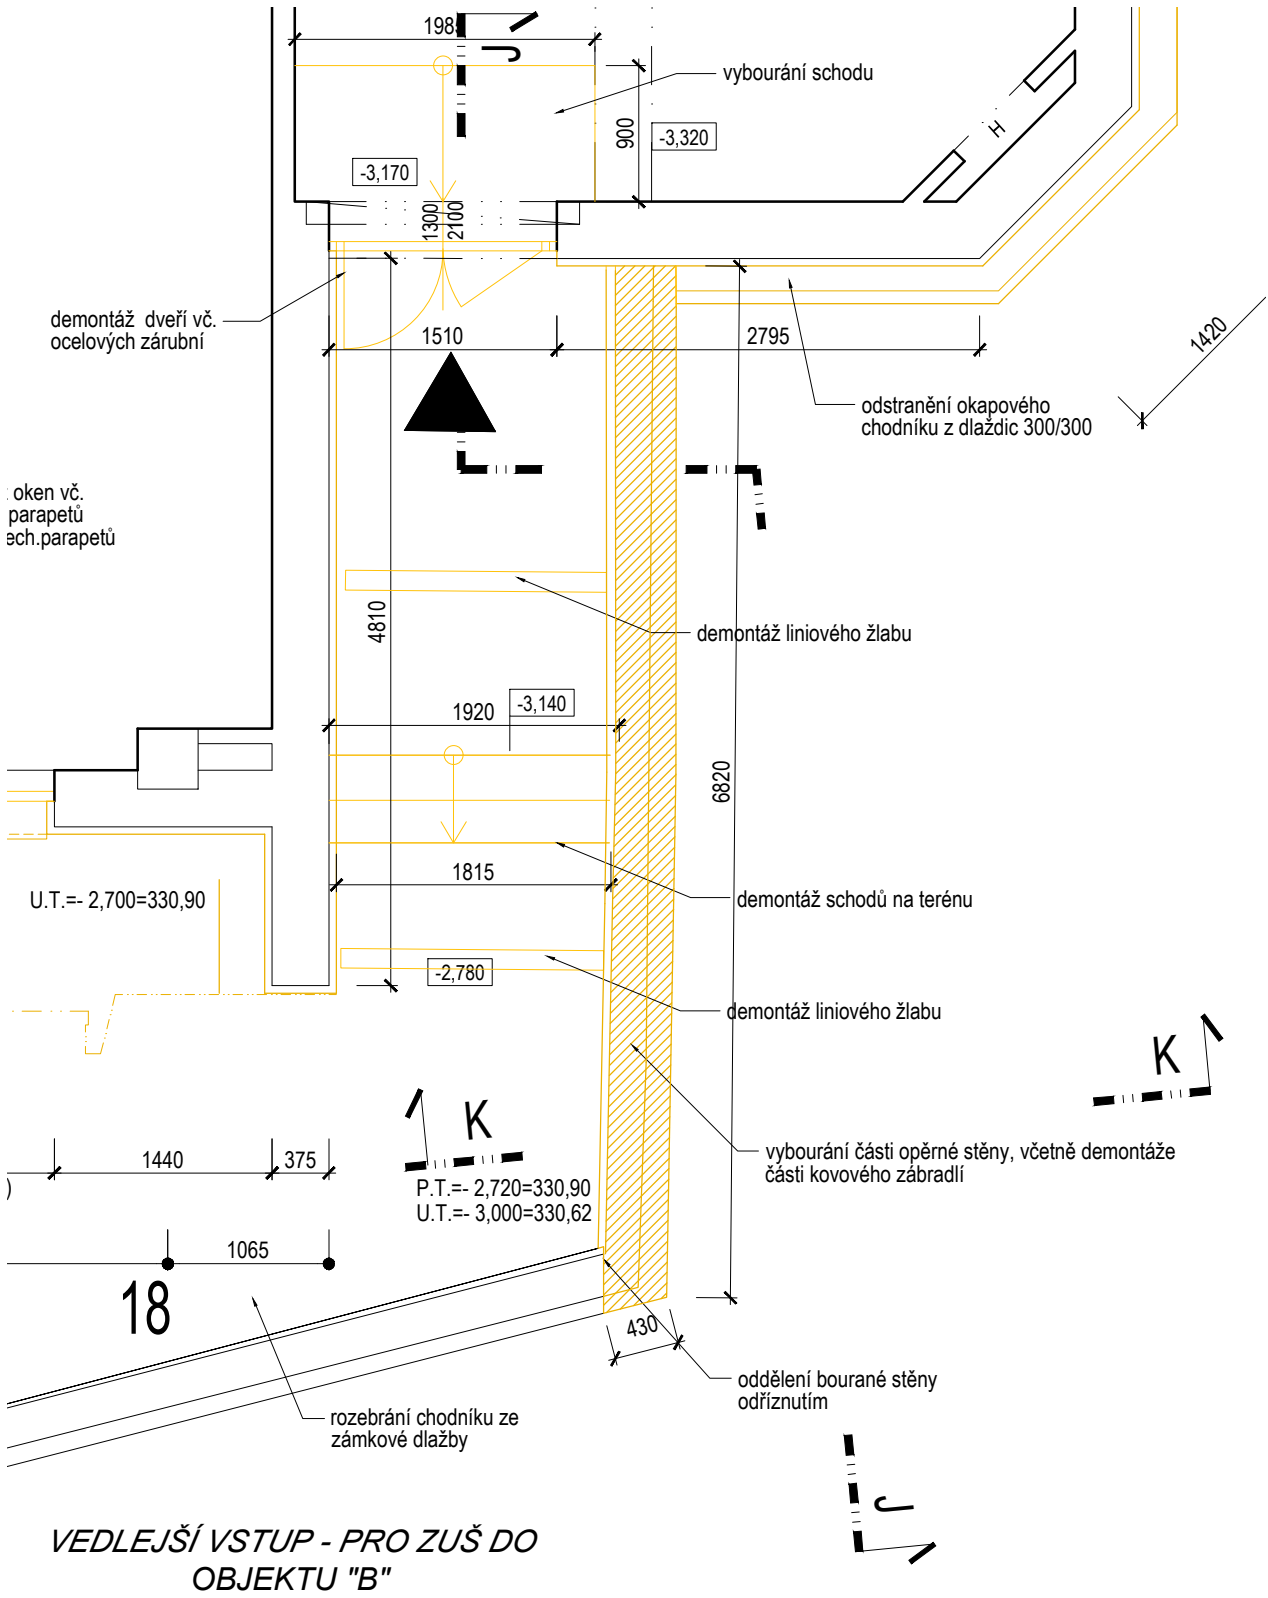


PŮDORYS - NÁVRH

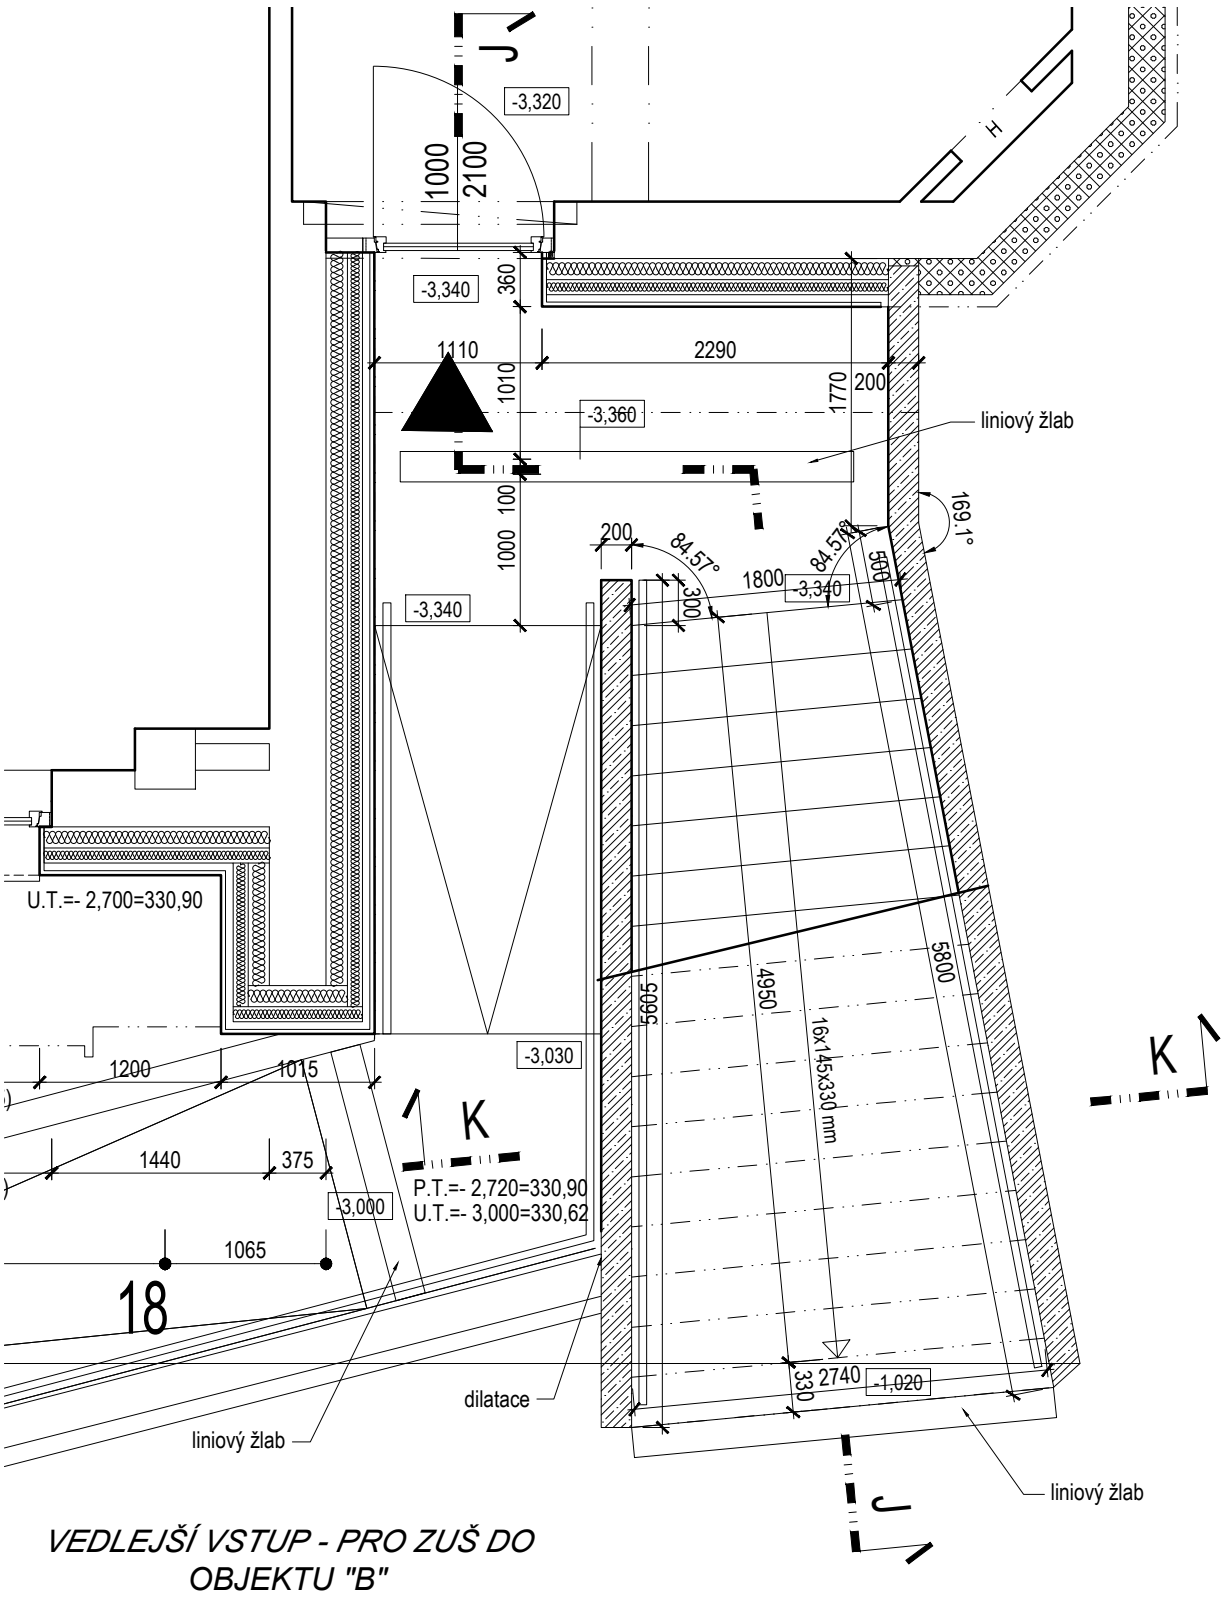


VÝKRES ZÁKLADŮ

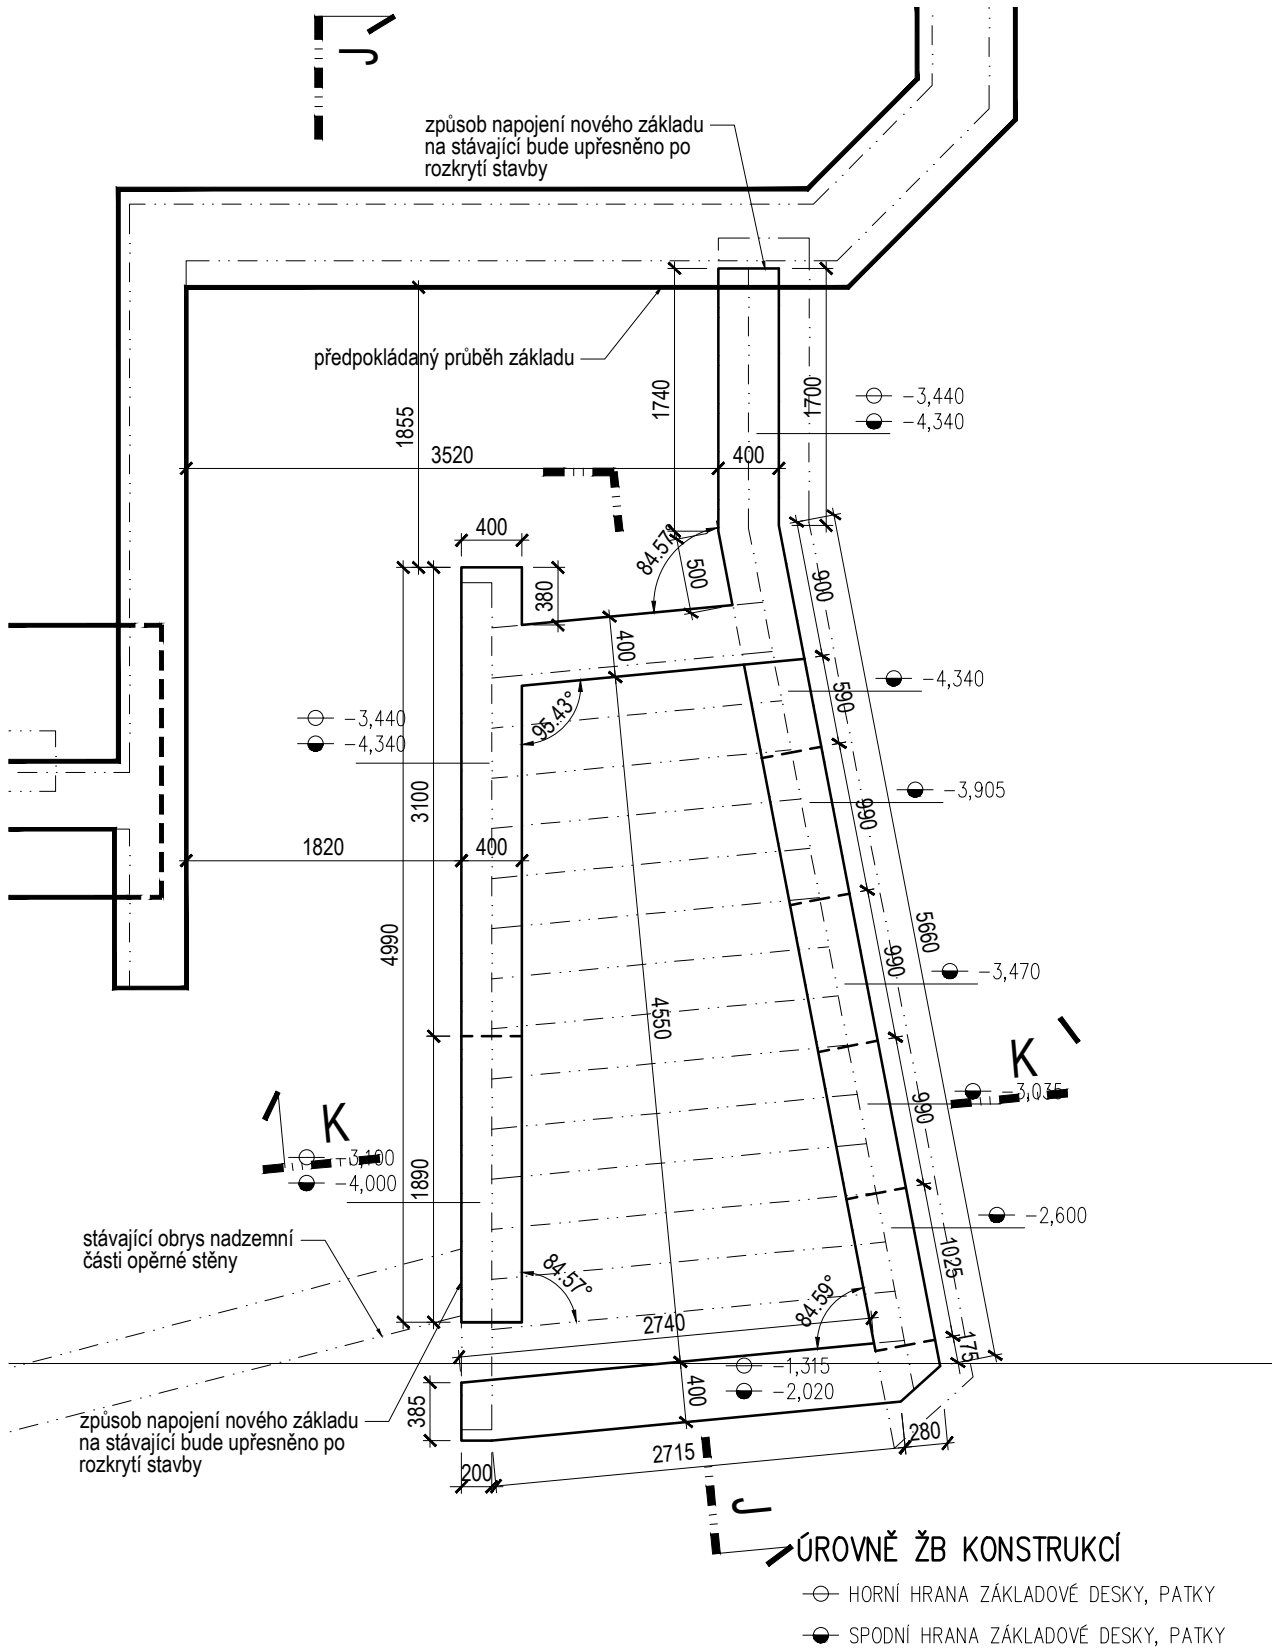

ŘEZ K-K

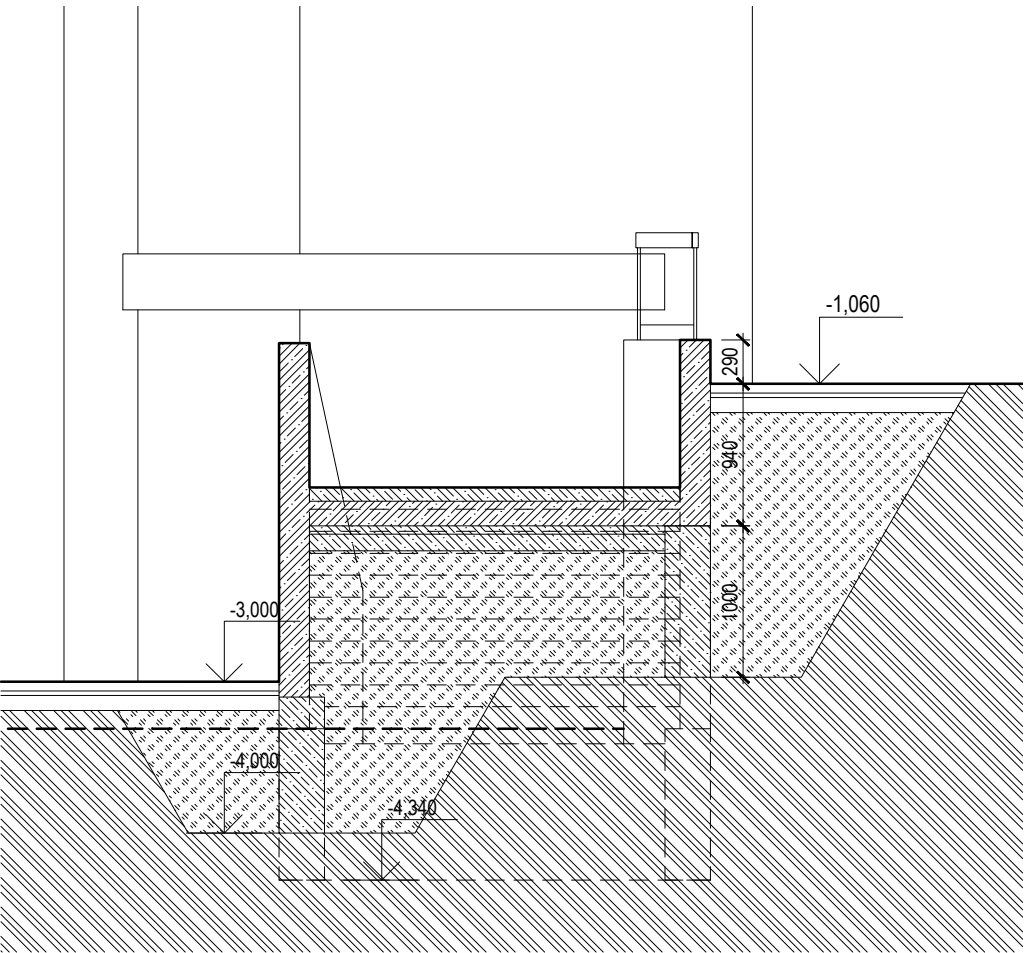

ŘEZ J-J

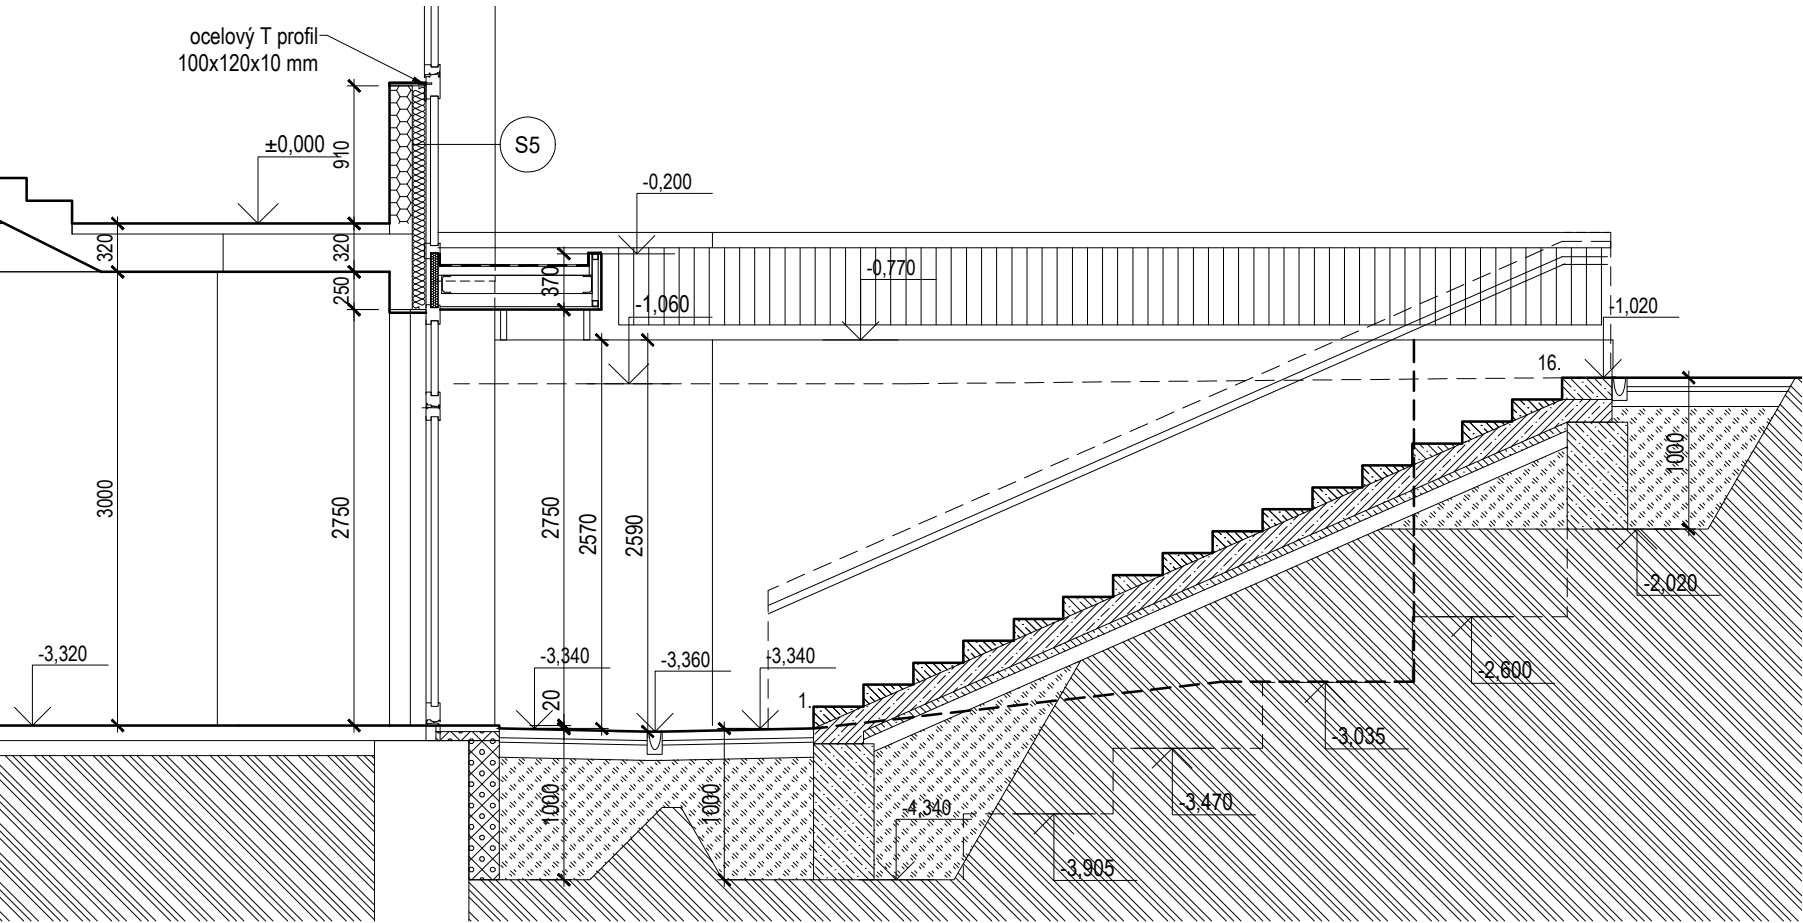

VEDOUcí PROJEKTU:

ZODPOVĚDNÝ PROJEKTANT	VYPRACOVAL	KONTOLOVAL	ATELIER HI & ATELIER HÁJEK s.r.o. JIŽNÍ 870, 500 03 HRADEC KRÁLOVÉ IČO: 64792374, DIČ: CZ 64792374 tel./fax: +420 495546539, e-mail: hi@hsc.cz
STAVĚNÍ ČÁSTI	PROFESE:		
Ing. JIRÍ HÁJEK	Ing. arch. T. Jirásková	JIRÍ HÁJEK	
INVESTOR: Město Rychnov nad Kněžnou, Havlíčkova 136, 516 01 Rychnov nad Kněžnou	ČÍSLO ZAKÁZKY	16-H-2024	
Výměna a zateplení obvodového pláště společenského centra Rychnov nad Kněžnou	DRUH PROJEKTU	DÚSP + DPS	
	DATUM	06.2024	
	FORMÁTŮ A4		
VENKOVNÍ SCHODIŠTĚ	MĚŘÍTKO:	PŘÍLOHA:	
	1:50	D1.1b.6	