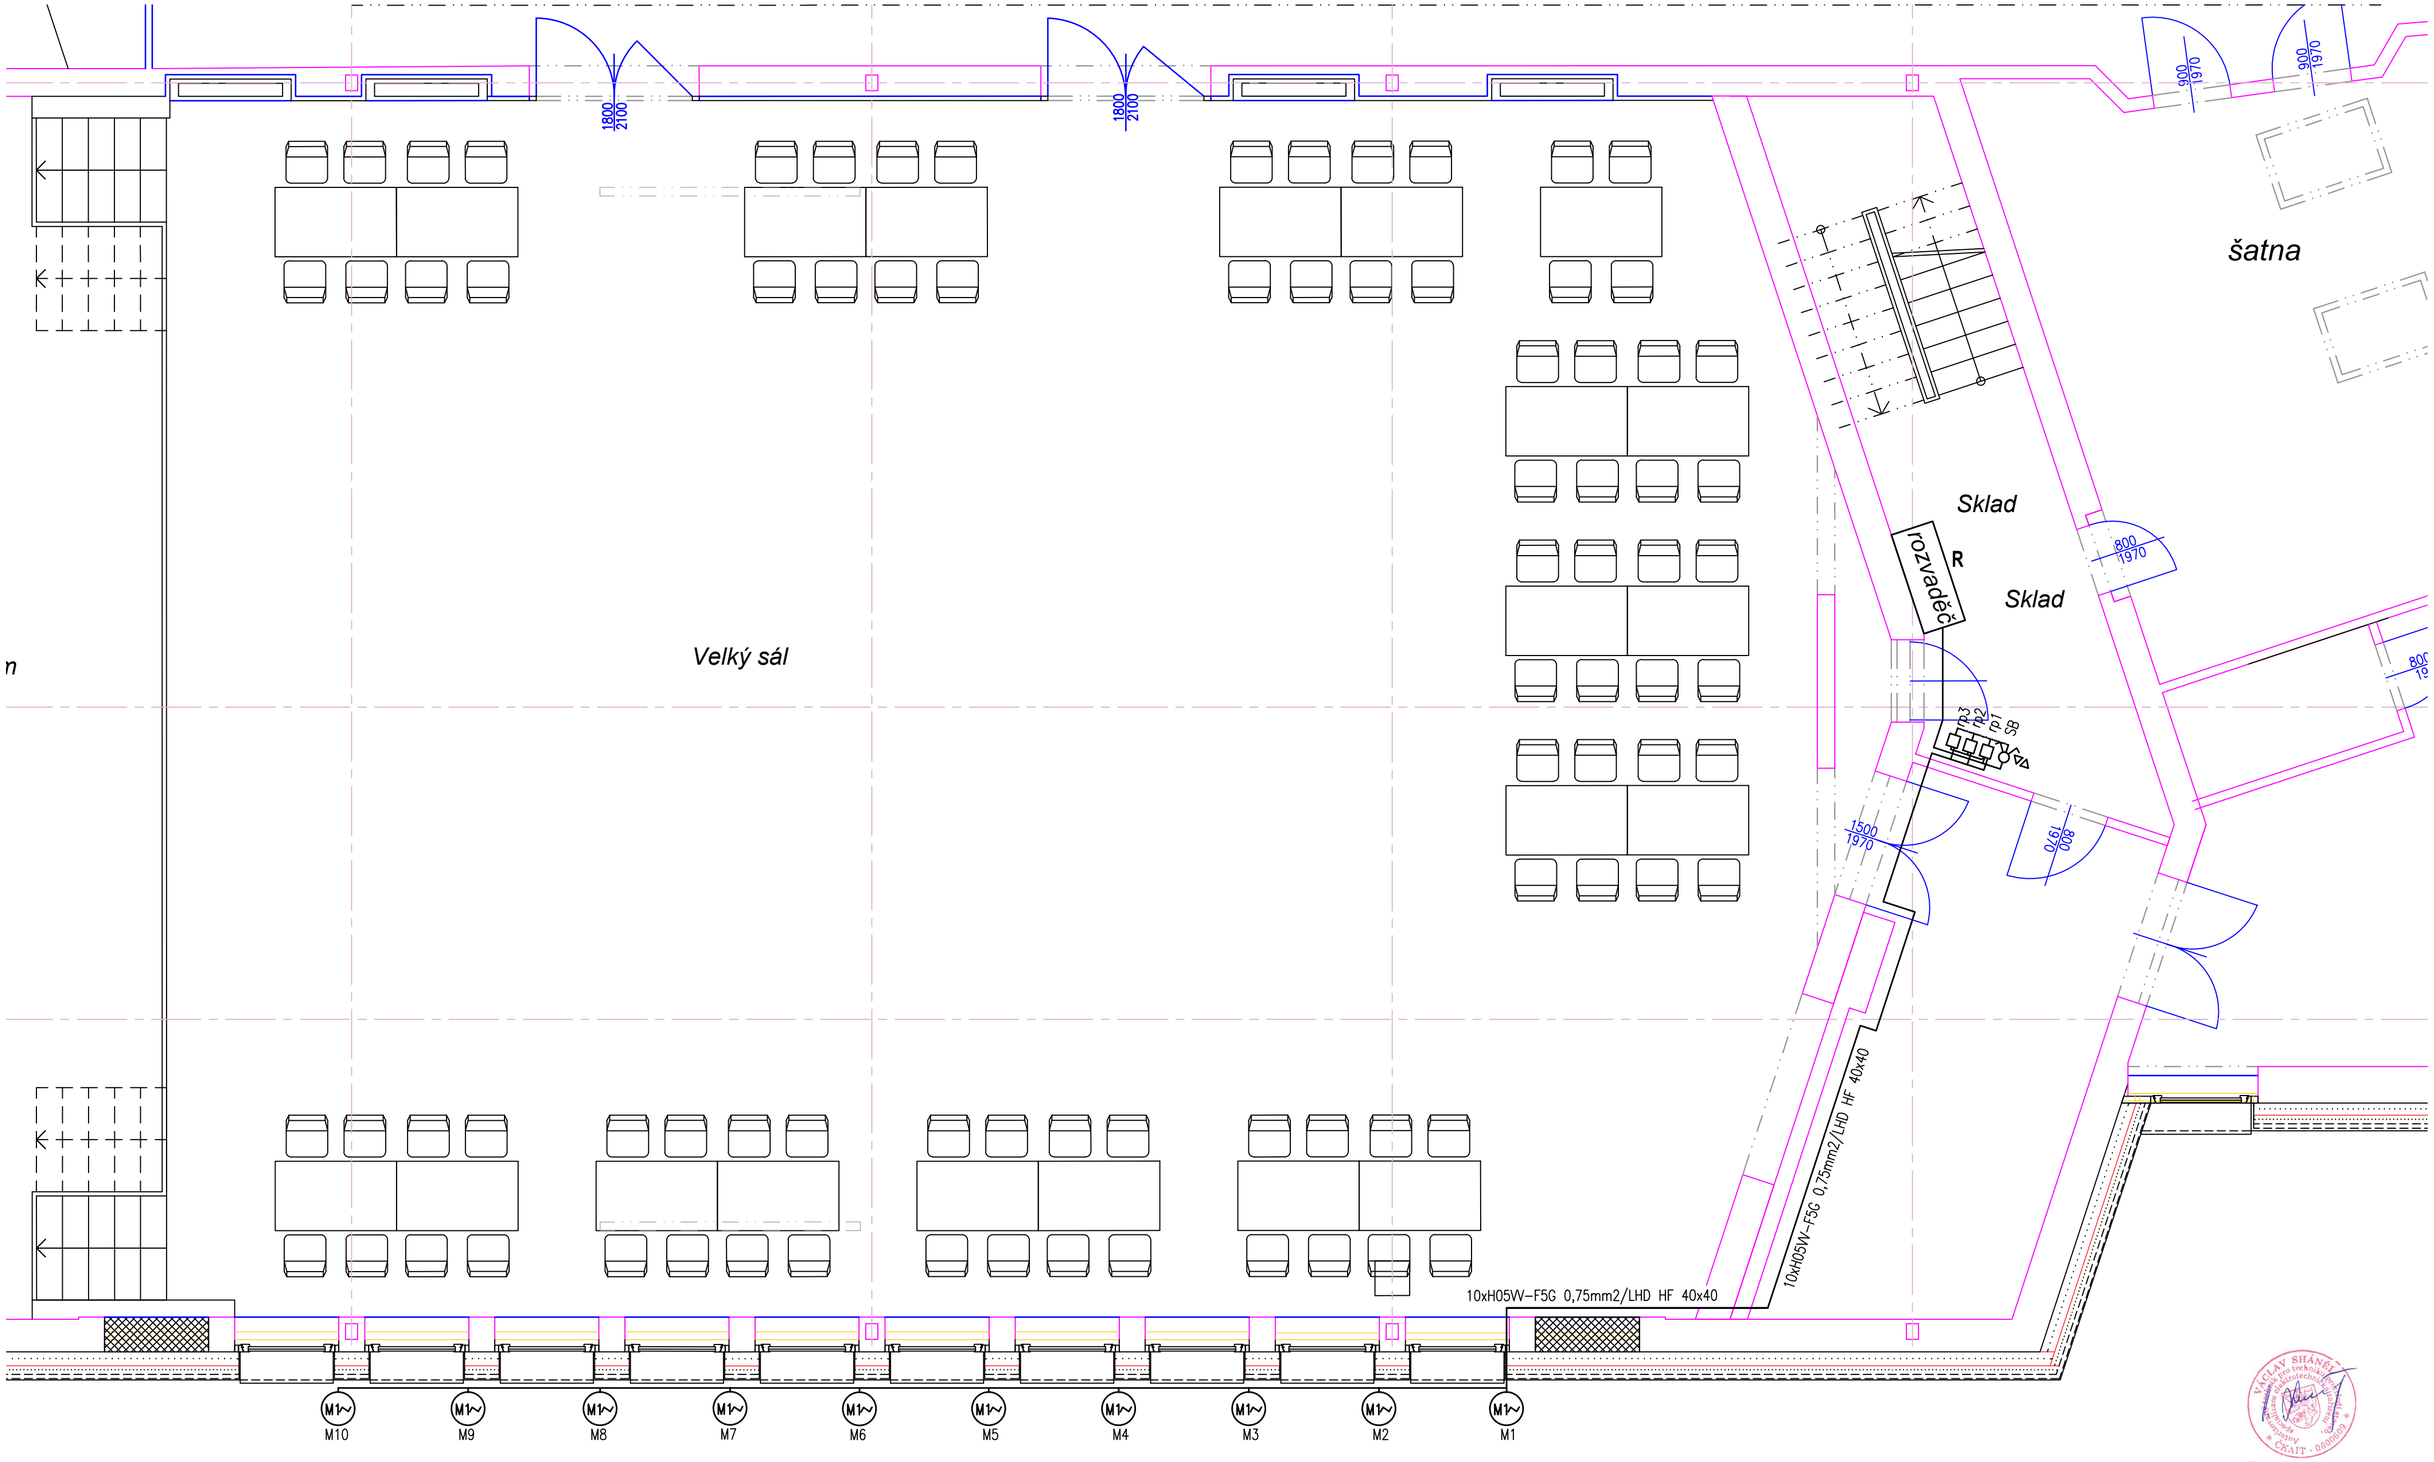

rp1/rp2, rp3/ – řídící jednotka CD 1x4P6/P8

SB – žaluziový ovladač Centralis IB

rp1– připojeny pohony M1–M4

rp2– připojeny pohony M5–M8

rp3– připojeny pohony M9–M10

VEDOUCÍ PROJEKTU:

ZODPOVĚDNÝ PROJEKTANT		VYPRACOVAL	KONTROLOVAL	ATELIER H1 & ATELIER HÁJEK s.r.o. JIŽNÍ 870, 500 03 HRADEC KRÁLOVÉ IČO: 64792374, DIČ: CZ 64792374 tel,fax: +420 495546539, e-mail: h1h@hsc.cz
STAVEBNÍ ČÁST:	PROFESE:			
ING. JIŘÍ HÁJEK	VÁCLAV SHÁNĚL	VÁCLAV SHÁNĚL	JIŘÍ HÁJEK	

INVESTOR: Město Rychnov nad Kněžnou, Havlíčkova 136, 516 01 Rychnov nad Kněžnou	ČÍSLO ZAKÁZKY	16-H-2024
Výměna a zateplení obvodového pláště společenského centra Rychnov nad Kněžnou	DRUH PROJEKTU	DUSP + DPS
	DATUM	06.2024
	FORMÁTŮ A4	4
	MĚŘÍTKO:	PŘÍLOHA:
Silnoproudá elektrotechnika D.1.4.EL4 – Žaluzie velkého sálu – objekt "C"	1:50	D1.4.EL.3