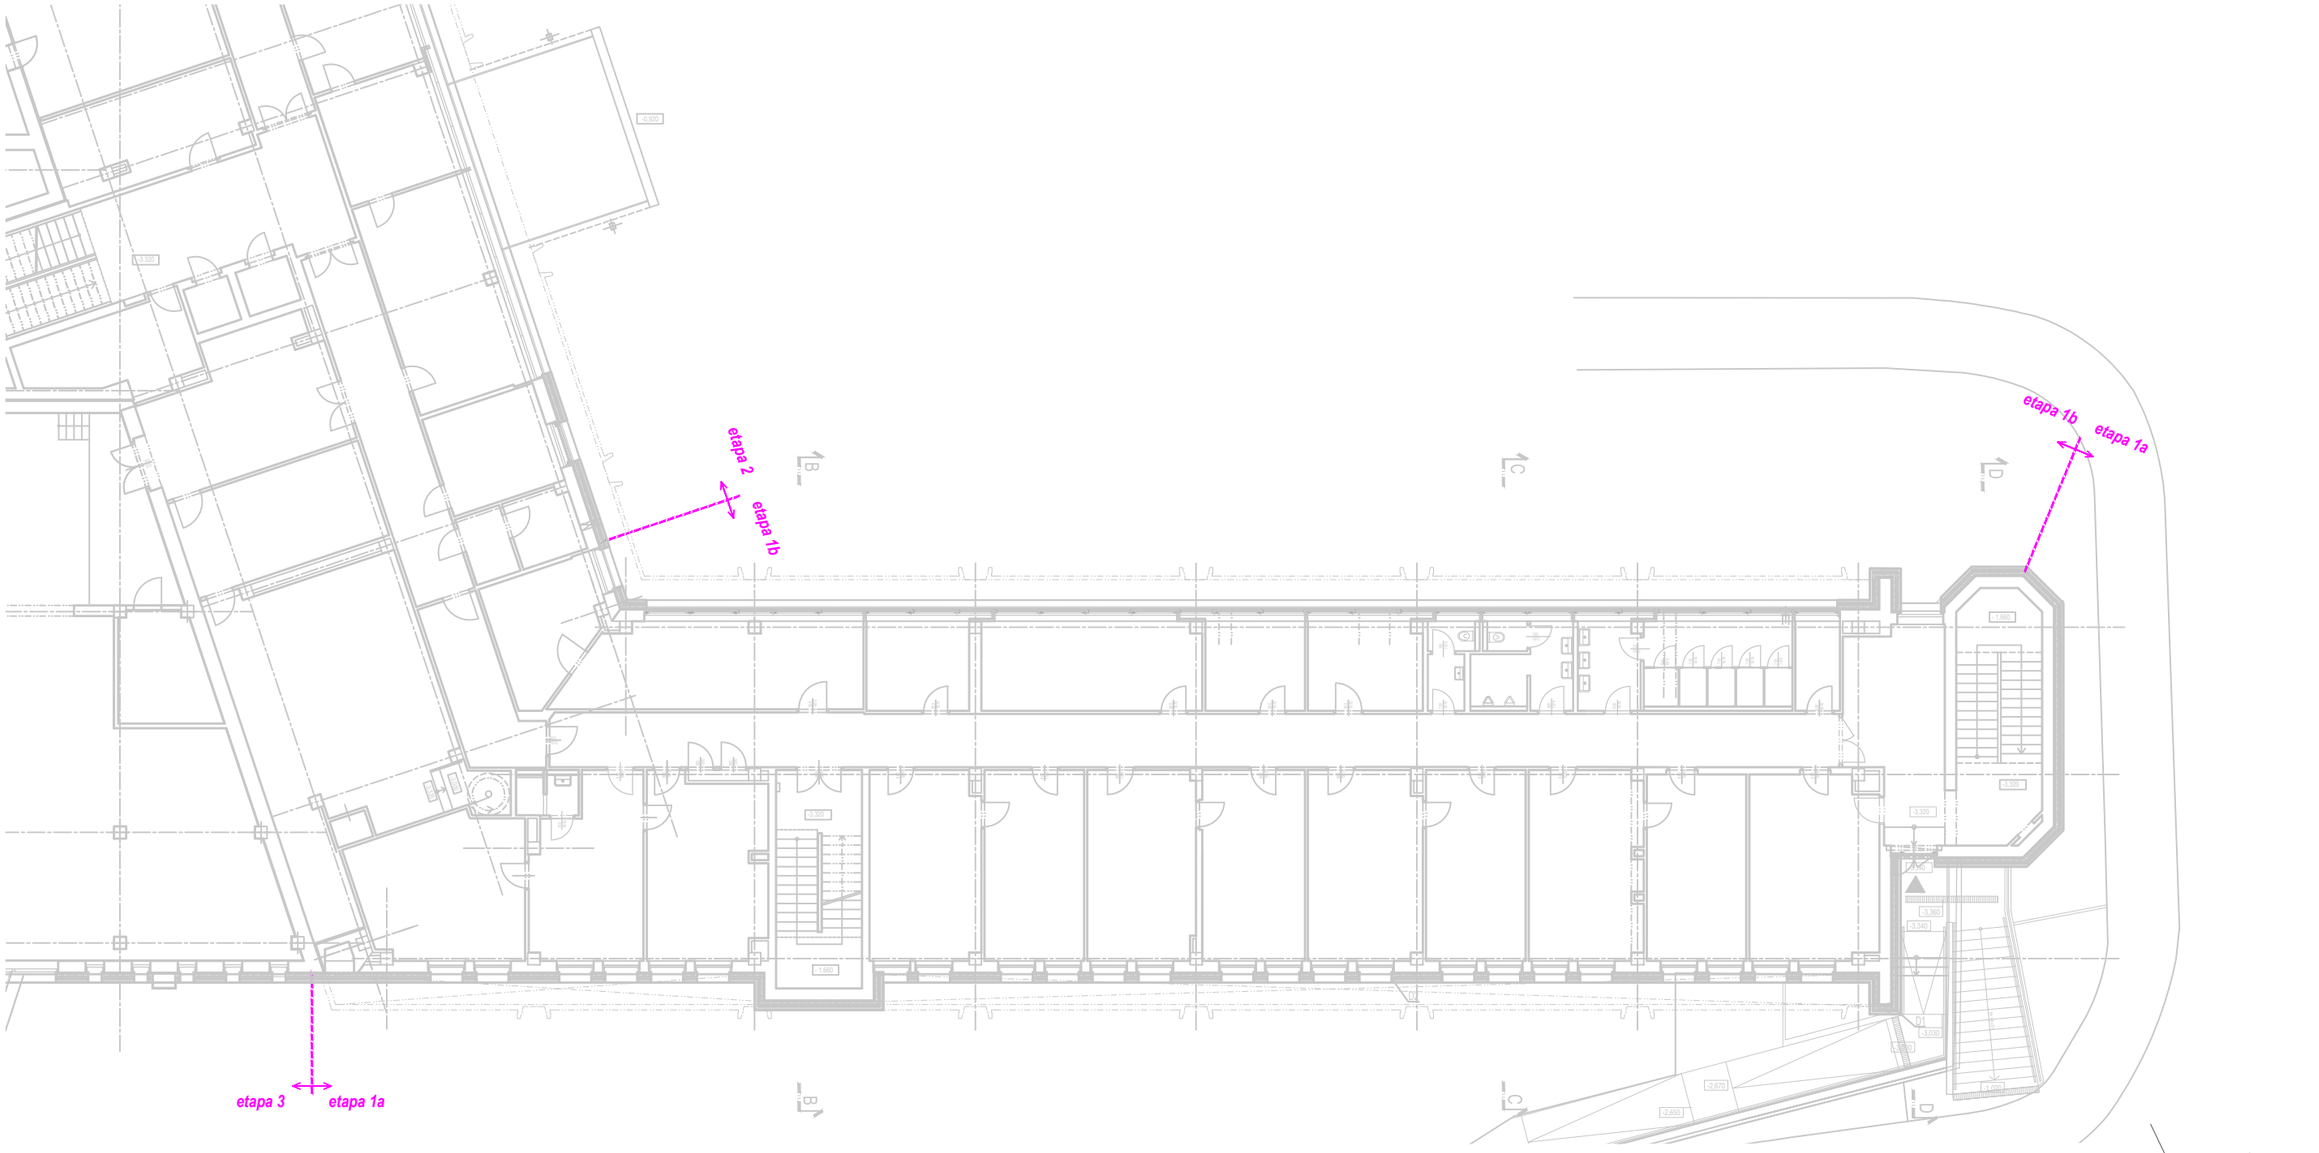

± 0,000 = čistá podlaha 1.NP

OPATŘENÍ BĚHEM FÁZE 1a

OPATŘENÍ BĚHEM FÁZE 1b

ZODPOVĚDNÝ PROJEKTANT		VYPRACOVAL	KONTROLOVAL
STAVEBNÍ ČÁST:	PROFESE:		
ING. JIŘÍ HÁJEK		ING. M. HARTMANN	JIŘÍ HÁJEK

ATELIER H1 & ATELIER HÁJEK s.r.o.
JIŽNÍ 870, 500 03 HRADEC KRÁLOVÉ
IČO: 64792374, DIČ: CZ 64792374
tel,fax: +420 495546539, e-mail: h1h@hsc.cz

INVESTOR: Město Rychnov nad Kněžnou, Havlíčkova 136, 516 01 Rychnov nad Kněžnou

Výměna a zateplení obvodového pláště společenského centra
Rychnov nad Kněžnou

ČÍSLO ZAKÁZKY	37-H-2019
DRUH PROJEKTU	UR + DSP + VD
DATUM	11.2025
FORMÁTŮ A4	
MĚŘÍTKO:	PŘÍLOHA:

PŮDORYS 1.PP - ZOV

1:200

D3c