SITUACE SD102 - KOMUNIKACE V UL. VYCPÁLKOVA M 1:250

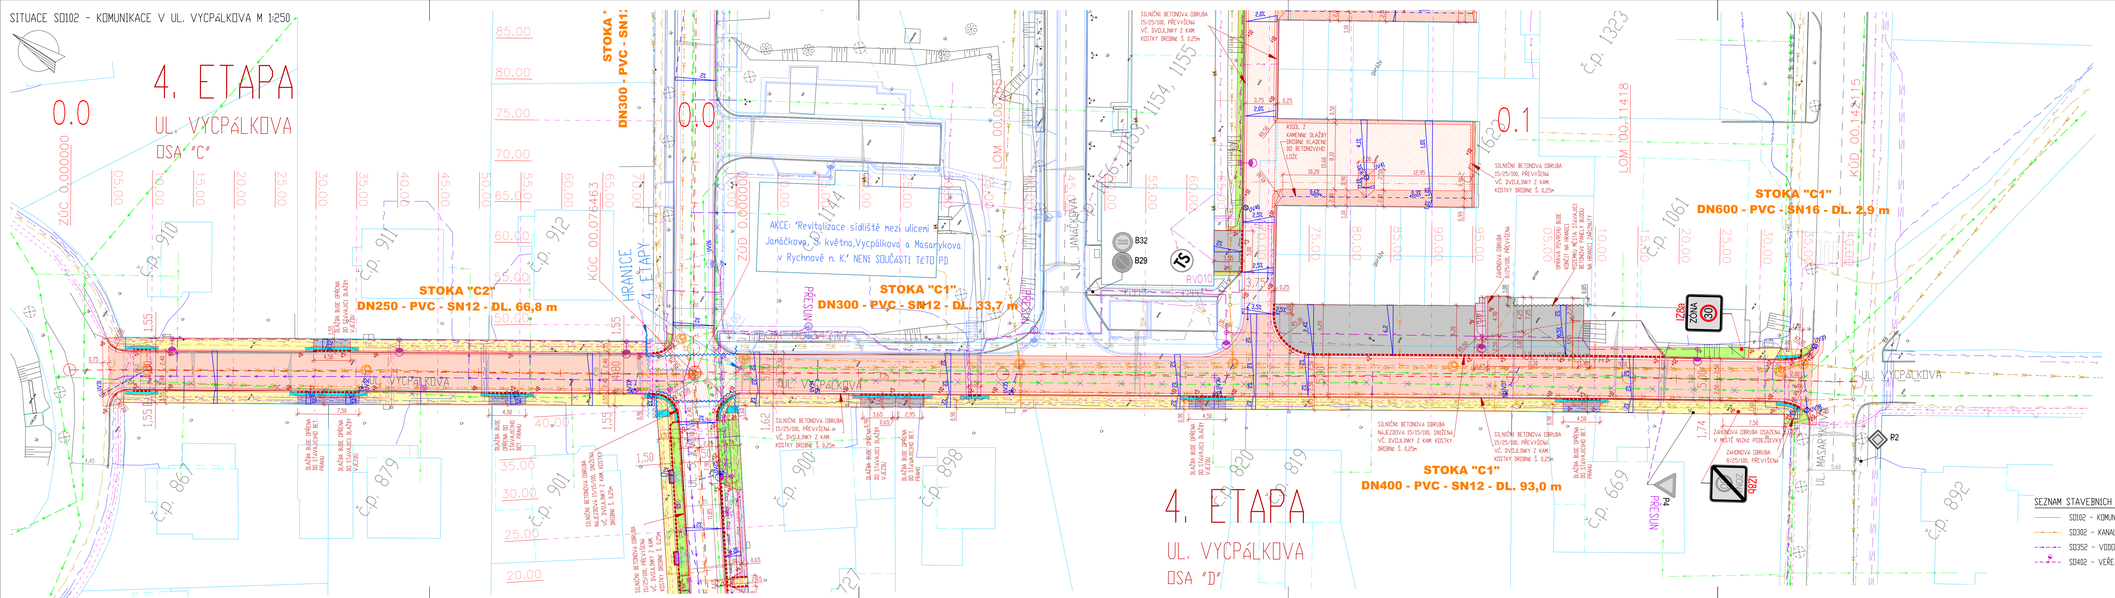

LEGENDA POVRCHŮ

- OPRAVA KRYTU VOZOVKY ASFALTOVÝ POVRCH
- NOVÁ KONSTRUKCE VOZOVKY VČETNĚ PODKLADNÍCH VRSTEV
- PEVNÉHO PLOCHY – ZAMOKLÁ DLAŽBA TLOUŠŤKY 72, TL. 60MM, ŠEDÁ
- PŘÍRUBNÍKŮ – PEVNÉHO PLOCHY TL. 60MM, PŮVODNÍ MATERIÁL + LOŽE
- V.KŘÍŽ. DOLAŽDĚNÍ – ZÁMK. DL. TLOUŠŤKY 60MM, ČERVENÁ
- ODSTRANĚNÍ PLOCHY, DOLAŽDĚNÍ PLOCHY VEGETAČNÍCH BET. DLAŽEB TL. 80MM, ŠEDÁ
- SEDLIŠTĚ A VARSTVENÍ PAŽNIC ZE SPECIÁLNÍCH DLAŽEB ČERVENÉHO BARVY
- TERÉNNÍ ÚPRAVY ZELENÁ/NÁSYP DRUHOSLOŽNÝ DRNOVÝ V TL. 0,10m
- KAČÁREK DROBNÝ KAMENOVÝ 8/16
- DOLAŽDĚNÍ Z KAMENNÉ KRYCÍ KAMENNÁ DLAŽBA ŠEDÁ, TL. 50MM
- VEGETAČNÍ ÚPRAVY TRÁVNÍK ŠTĚPKA V TL. 0,10m

LEGENDA DOPRAVNÍHO ZNAŠENÍ

- NOVÉ SVISLÉ SZ
- STÁVAJÍCÍ SVISLÉ SZ – BUDE ODSTRANĚNO
- STÁVAJÍCÍ SVISLÉ SZ – ZŮSTÁVÁ
- VODOROVNÉ DOPRAVNÍ ZNAČENÍ – BÍLÉ
- VODOROVNÉ DOPRAVNÍ ZNAČENÍ – ŽLUTÉ

LEGENDA INŽENÝRSKÝCH SÍTÍ

- ELEKTRICKÉ VEDENÍ NN ODTOK – PODZEMNÍ
- SDĚLOVACÍ VEDENÍ METALICKÉ ODTOK – PODZEMNÍ
- SDĚLOVACÍ VEDENÍ OPTICKÉ ODTOK VČ. VN. – PODZEMNÍ
- SDĚLOVACÍ VEDENÍ KOAXIÁLNÍ CPC – PODZEMNÍ
- ELEKTRICKÉ VEDENÍ NN ČEZ – PODZEMNÍ
- ELEKTRICKÉ VEDENÍ VN ČEZ – NADZEMNÍ
- ELEKTRICKÉ VEDENÍ VN ČEZ – PODZEMNÍ
- PLYNOVOD STL (vodič) – PODZEMNÍ
- VEŘEJNÉ OSVĚTLENÍ TŘ. PK – PODZEMNÍ
- VODOVOD AQUA SERVIS/PŘÍPOJKA – PODZEMNÍ
- KANALIZACE AQUA SERVIS/PŘÍPOJKA – PODZEMNÍ
- TEPLOVOD TK RK

LEGENDA OSTATNÍ

- STÁVAJÍCÍ STROMOVÉ ÚMĚNÍ K ODSTRANĚNÍ
- JINÝ OBJEKT – BUDE ODSTRANĚN
- SILNIČNÍ OBRUBA Š.15, PŘEVÝŠENÁ
- SILNIČNÍ OBRUBA Š.15, SNÍŽENÁ
- ZÁHONOVÁ OBRUBA Š.8, PŘEVÝŠENÁ
- ZÁHONOVÁ OBRUBA Š.8, SNÍŽENÁ
- NÁVRŠNÍK STROM S MŘÍŽÍ
- ODPADKOVÝ KOŠ – DSADI MĚSTO

LEGENDA ODVODNĚNÍ

- ULIČNÍ VPUST S MŘÍŽÍ 0,50×0,50m
- NOVÝ PŘÍKOP / ŠKRPA
- PVC PŘÍPOJKA DN200
- PODZEMNÍ KANALIZACE UL. VPUST
- NÁVRŠNÍK PŘÍČNÝ SKLON
- KIOSKOS
- STÁVAJÍCÍ PŘÍČNÝ SKLON

LEGENDA KATASTRU

- HRANICE KN
- ČÍSLO PARCELY KN
- VNITŘNÍ ČLENĚNÍ PACELY
- VĚCNÉ BŘEMENO
- ČÍSLO POPISNÉ

UPOZORNĚNÍ
PŘED ZAHÁJENÍM ZEMNÍCH PRACÍ POŽÁDÁ DODAVATELSKÁ ORGANIZACE DOTČENÉ ORGÁNY O VYTÝČENÍ A OZNAČENÍ VŠECH PODZEMNÍCH SÍTÍ PODLE PLATNÝCH PŘEDPISŮ. PŘI SOUBĚHU A KŘÍŽENÍ PODZEMNÍCH SÍTÍ BUDE DODRŽENA ČSN 73 6005. INŽENÝRSKÉ SÍTĚ JSOU ZAKRESLENY INFORMATIVNĚ.

SOUŘADNICOVÝ SYSTÉM : JTSK
VÝŠKOVÝ SYSTÉM : BpV

SD102 - KOMUNIKACE V UL. VYCPÁLKOVA

SEZNAM STAVEBNÍCH OBJEKTŮ 4. ETAPY:

- SD102 - KOMUNIKACE V UL. VYCPÁLKOVA
- SD352 - KANALIZACE V UL. VYCPÁLKOVA
- SD352 - VODOVOD V UL. VYCPÁLKOVA
- SD402 - VEŘEJNÉ OSVĚTLENÍ V UL. VYCPÁLKOVA

ZODPOVĚDNÝ PROJEKTANT:		ODDĚLOVAČ PD:	DUSP+PDPS
Kyselka Z., DiS.	Zyselka	DATUM:	2/2019
VYPRACOVAL:		FORMÁT:	A4
Kyselka Z., DiS.	Zyselka	MĚŘÍTKO:	1:250
KONTROLOVAL:		ČÍSLO ZAKÁZKY:	18_15
Kyselka Z., DiS.	Zyselka		
INVESTOR:	Město Rychnov nad Kněžnou		
KRAJ:	Královéhradecký		
KÚ:	Rychnov nad Kněžnou 1744 (07)		

ROAD-PLAN
ROAD-PLAN s.r.o.
IČO 047 78 367, DIČ CZ04778367
www.roadplan.cz
+420 737 98 22 70

PROJEKCE:
Rekonstrukce komunikací na Sibiři, Rychnov n. K.
- Vycpálkova, B. Němcové, 5. května - 3. až 5. etapa

PŘÍLOHA: SITUACE - UL. VYCPÁLKOVA
Č. PŘÍLOHY: D.2.1.B.1