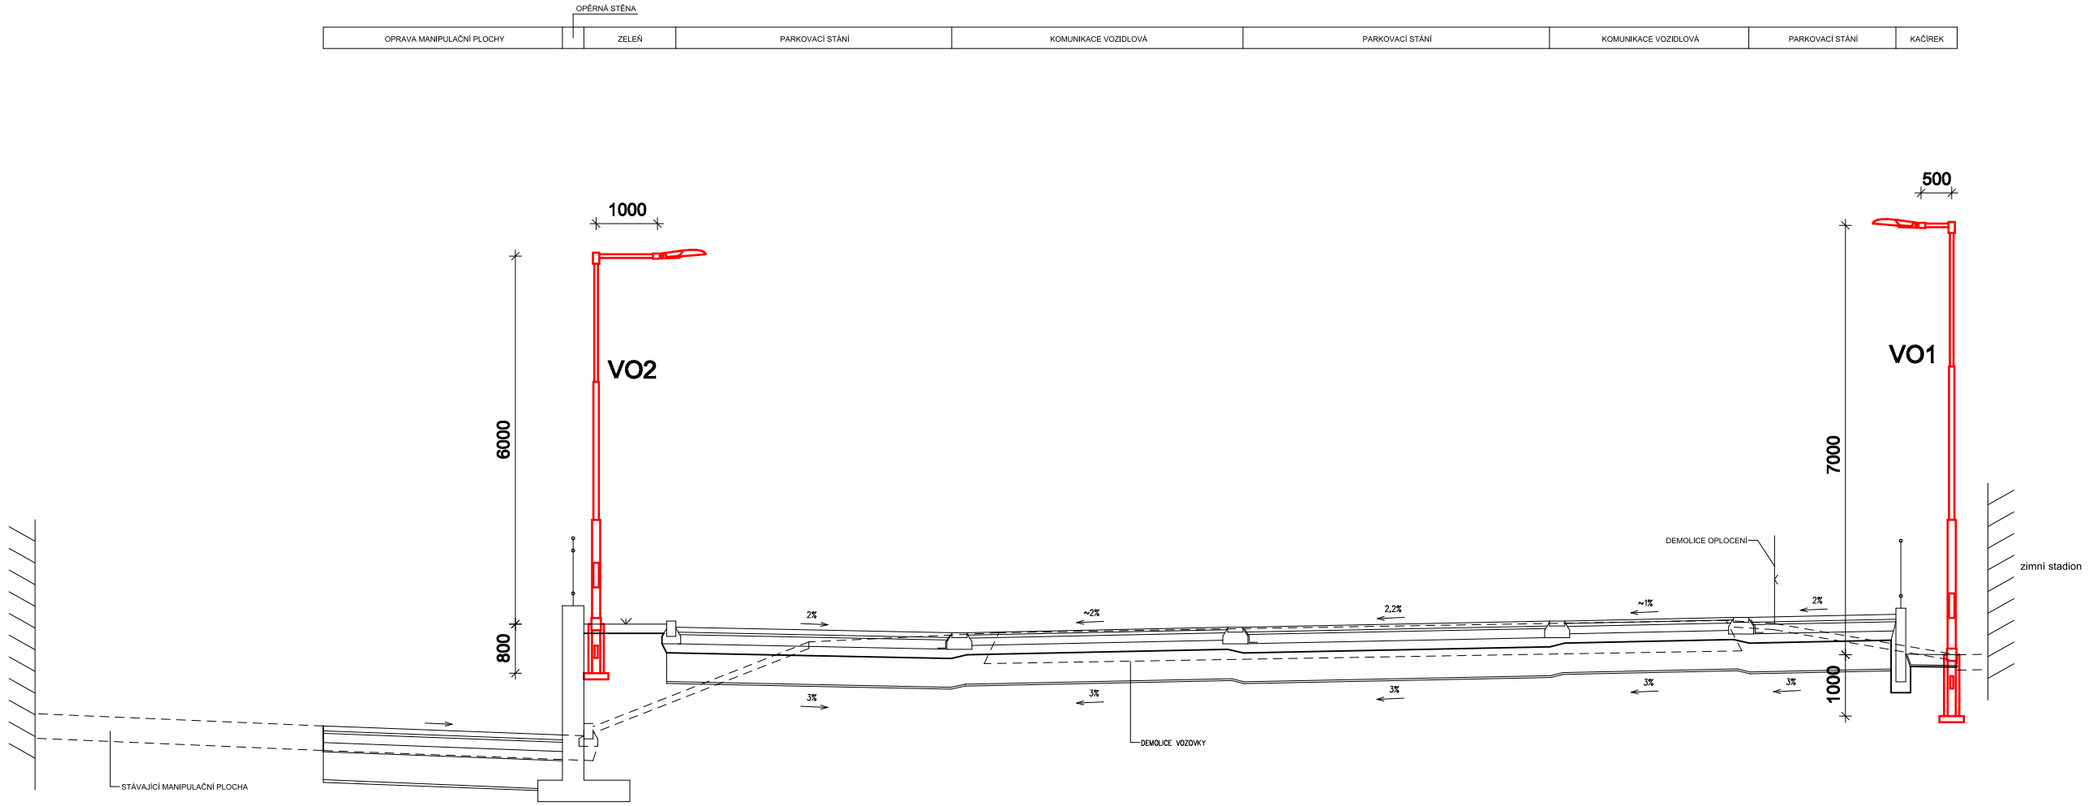

LEGENDA VEŘEJNÉHO OSVĚTLENÍ:

sestava svítidla VO1	- sadové svítidlo - zdroj LED, 30.4W, 3430lm, náklon 5° + přepěťová ochrana, typ 3, do svítidla, popř. zasunout do výložníku
svítidlo 6m nad terénem	- ocelový sadový rovný výložník, délka vyložení 0.5m, žárový pozink - sadový ocelový třístupňový stožár 8m, 133mm-89mm-60mm, žárový pozink - stožárová svorkovnice pro Cu kabel, 1 pojistka, přepěťová ochrana na DIN lištu, typ 1+2, zapojení 1+1
sestava svítidla VO2	- sadové svítidlo - zdroj LED, 30.4W, 3430lm, náklon 5° + přepěťová ochrana, typ 3, do svítidla, popř. zasunout do výložníku
svítidlo 6m nad terénem	- ocelový sadový rovný výložník, délka vyložení 1.0m, žárový pozink - sadový ocelový třístupňový stožár 6.8m, 133mm-89mm-60mm, žárový pozink - stožárová svorkovnice pro Cu kabel, 1 pojistka, přepěťová ochrana na DIN lištu, typ 1+2, zapojení 1+1

Sollertia

HLAVNÍ PROJEKTANT	ODPOVĚDNÝ PROJEKTANT	VYPRACOVAL	
VIAPROJEKT s.r.o., Ing. R. Michlík	Ing. Miroslav Podlipný	Lukáš Jirásek	
INVESTOR	Město Rychnov nad Kněžnou	ZAKÁZKA	08/19
MÍSTO	Rychnov nad Kněžnou, kraj Královéhradecký	DATUM	Červenec 2019
AKCE	PARKOVIŠTĚ U ZIMNÍHO STADIONU RYCHNOV NAD KNĚŽNOU	STUPEŇ	DUR+DSP+DPS
		FORMÁT	2 A4
PŘÍLOHA	D.1.4. VEŘEJNÉ OSVĚTLENÍ Vzorový příčný řez se stožáry osvětlení	MĚŘÍTKO 1 : 100	D.1.4.3