




ZA01 – 1 KS

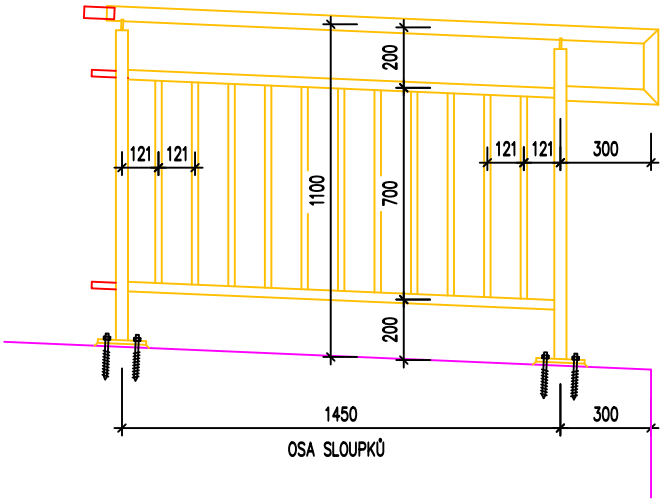


ZA04 – 5 KS

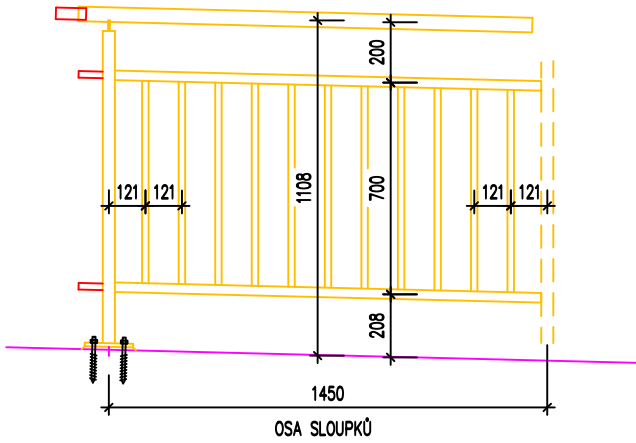


KOTVENÍ SLOUPKŮ

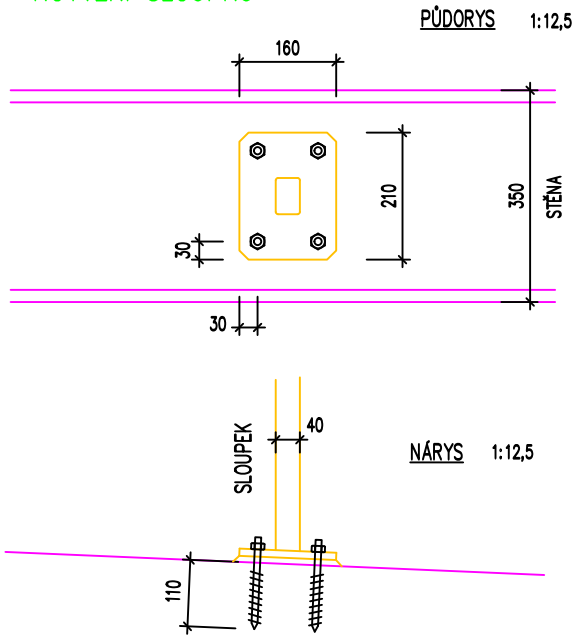

ZA02 – 24 KS

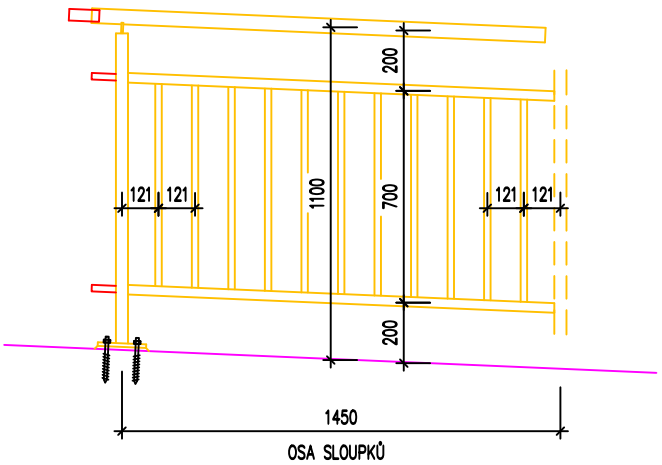


ZA05 – 1 KS

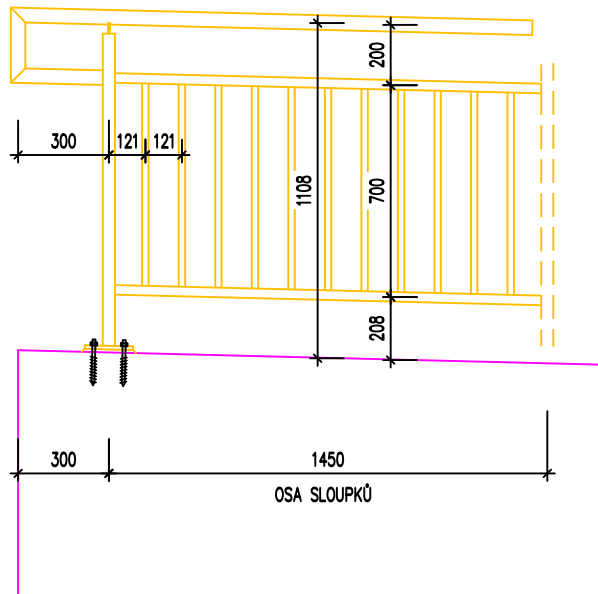

- KOTEVNÍ PLECH:  
- OCEL S235 JRH, ŽÁROVÝ POZINK  
- PLECH P12-160x210 mm, ZKOSENÍ ROHŮ 15/15 mm  
- V PLECHU 4x VÝVRT Ø14 mm,  
OSA VÝVRTŮ 30 mm OD OKAJŮ  
- NÁKLON PLECHU OD VODOROVNÉ ROVINY:  
2,5 stupně PRO DÍLY ZA01 a ZA02  
1,4 stupně PRO DÍLY ZA03, ZA04 a ZA05  
- PODLITÍ KOTEVNÍHO PLECHU CEMENTOVOU MALTOU
- KOTEVNÍ ŠROUBY:  
- ŽÁROVĚ ZINKOVANÝ 4x M12+PODLOŽKA+MATICE pevnosti 5.8  
- LEPENÍ CHEMICKOU PATRONOU nebo EPOXIDOVOU PRYSKYŘICÍ  
DO BETONU STĚNY NA HLoubKU 110 mm  
- VRTÁNÍ V BETONU STĚNY Ø14 mm S NÁKLONEM OD SVISLICE:  
2,5 stupně PRO DÍLY ZA01 a ZA02  
1,4 stupně PRO DÍLY ZA03, ZA04 a ZA05

ZA03 – 1 KS

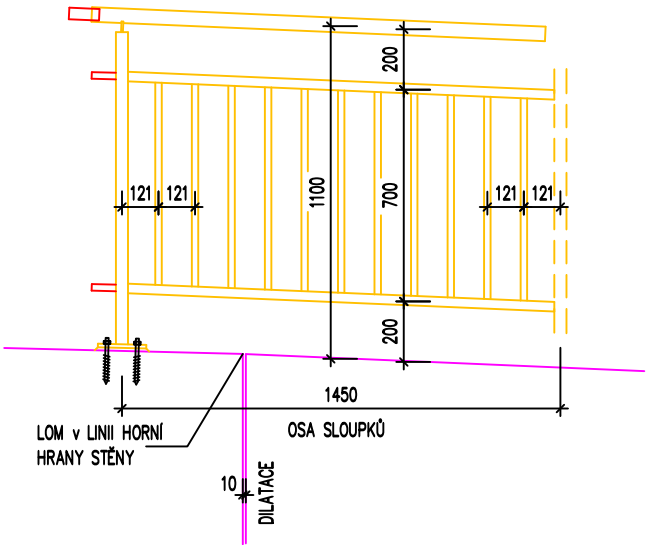

ZÁBRADLÍ ZA01 až ZA05: OCEL S235 JRH, ŽÁROVÝ POZINK

- SVISLÉ SLOUPKY: OBD.TR. 40/60/5 mm  
NAHOŘE VÍČKO + STOJÁČEK z P6  
DOLE KOTEVNÍ PLECH  
NA SLOUPCÍCH DVA NASOUVACÍ TRNY KR.TR. 25/3,2 mm
- HORNÍ MADLA: KR.TR. 48,3/3,2 mm  
SOUČÁSTÍ MADLA NASOUVACÍ TRN KR.TR. 40/3,2 mm
- HORNÍ a DOLNÍ TYČ VÝPLNĚ: KR.TR. 33,7/3,2 mm
- SVISLICE VÝPLNĚ: KR.TR. 21,3/3,2 mm  
po 121 mm

NÁKLON HORNÍHO MADLA a HORNÍ a DOLNÍ TYČE VÝPLNĚ:  
- pro díly ZA01, ZA02 a ZA03 2,5 stupně  
- pro díly ZA04 a ZA05 1,4 stupně

## STAVEBNĚ KONSTRUKČNÍ ŘEŠENÍ

VYPRACOVAL:	ING. RADEK JANDL
KONTOLOVAL:	ING. VÁCLAV KIKINČUK
STAVEBNÍK:	Město Rychnov nad Kněžnou

*Handwritten signature*

STAVBA  
PARKOVIŠTĚ u ZIMNÍHO STADIONU  
RYCHNOV nad KNĚŽNOU

ODDÍL  
D.1.9. OPĚRNÁ STĚNA

NÁZEV VÝKRESU  
ZÁBRADLÍ

**A11**  
s.r.o.  
HRADEC KRÁLOVÉ  
IČO: 47450347

ul. Jižní 870, 500 03 Hradec Králové  
e-mail: info@atelier11.cz

ČÍS.ZAKÁZKY 1356/00/0

DRUH PROJEKTU

DUR+DSP+DPS

DATUM 07/2019

MĚŘÍTKO 1:25

PŘÍLOHA

**D.1.9. 05**